



VAATED 1:100

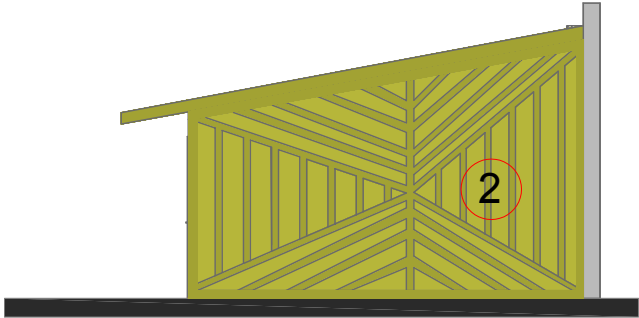


VAADE IDAST

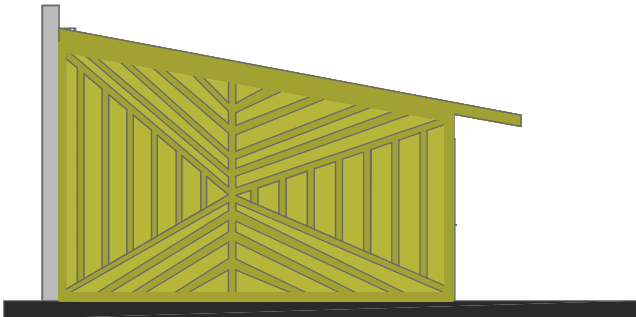


VAADE LÄÄNEST


LÕIKED 1:100

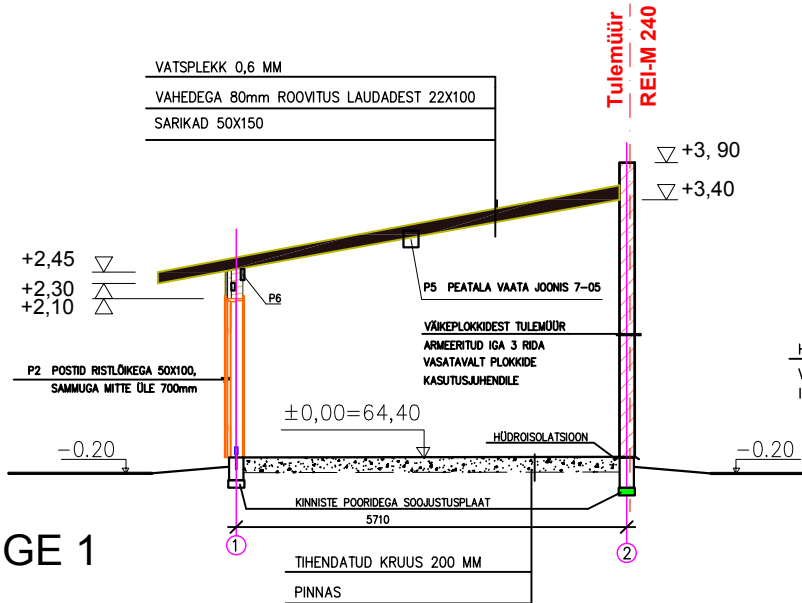


LÕIGE 1

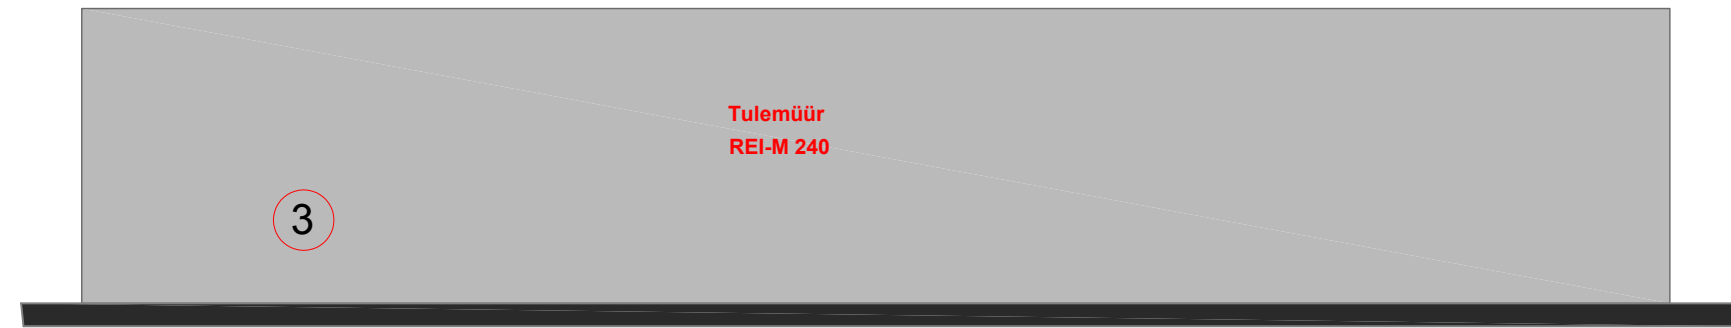

VAADE PÕHJAST

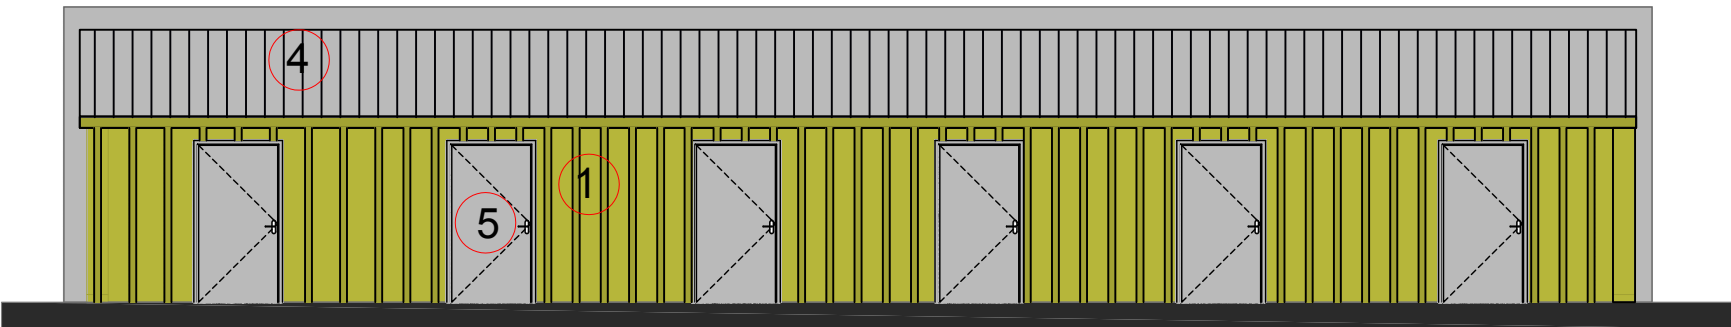

VAADE LÕUNAST

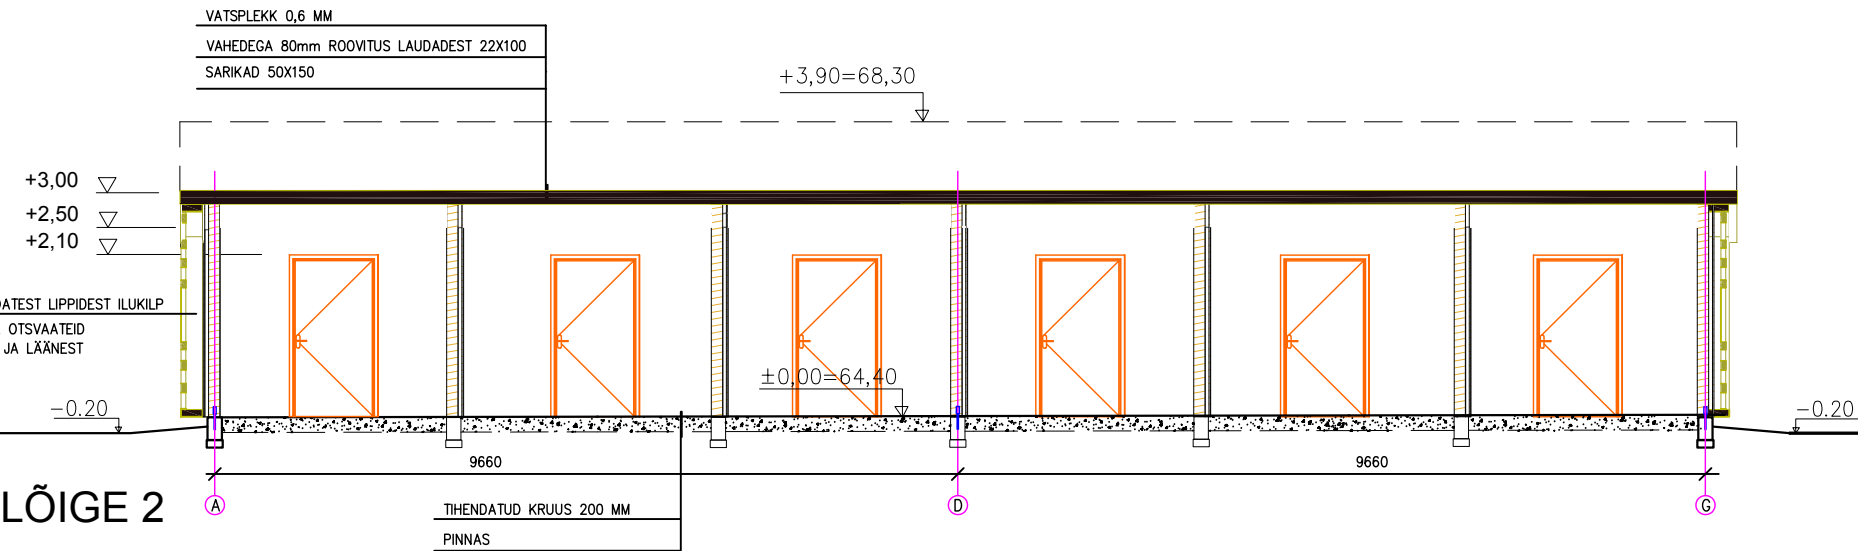

LÕIGE 2

VÄLISVIIMISTLUS:

NR	Nimetus	Materjal	Värv	Värvitoon
1	Sein	Laudvooder	Linaõlivärv	LUMI Tikkurila 5060
2	Liistud	Puit		
3	Tuletõkkesein	Väike kiviplakk	Krohvida+värvida	Grafiithall Tikkurila 0514
4	Katus	Valtsplekk		Grafiithall Tikkurila 0514
5	Uks	Metall		

Märkus: Abihoone õuepoolne külge sein voorderdada hõreda laudisega. Otsaseinte hõre laudis viimistleda liistudega (vaata „ vaade läänest " ja „vaade idast " .

tel.				Asukoht: KÜ Tartu Linn Tartu Linn Tartu maakond	
				Tunnus:	
Objekt:	OLEMASOLEVA ELAMU ABIHOONE LAMMUTAMINE JA UUE PÜSTITAMINE.			Töö nr.	
Tellija esinaja:	/ Tartu linn, korteriühistu /			Stadium	EELPROJEKT
Joonis:	VAATED JA LÕIKED			Joonise nr.	
Dokumendi tähis				Uusehitus	
V.spetsialist		Allkirjastatud digitaalselt	vol. arhitekt tase 7	Skaala	1:200
Arhitekt			Ins.arhitekt	Kuupäev	
Tehnik					