
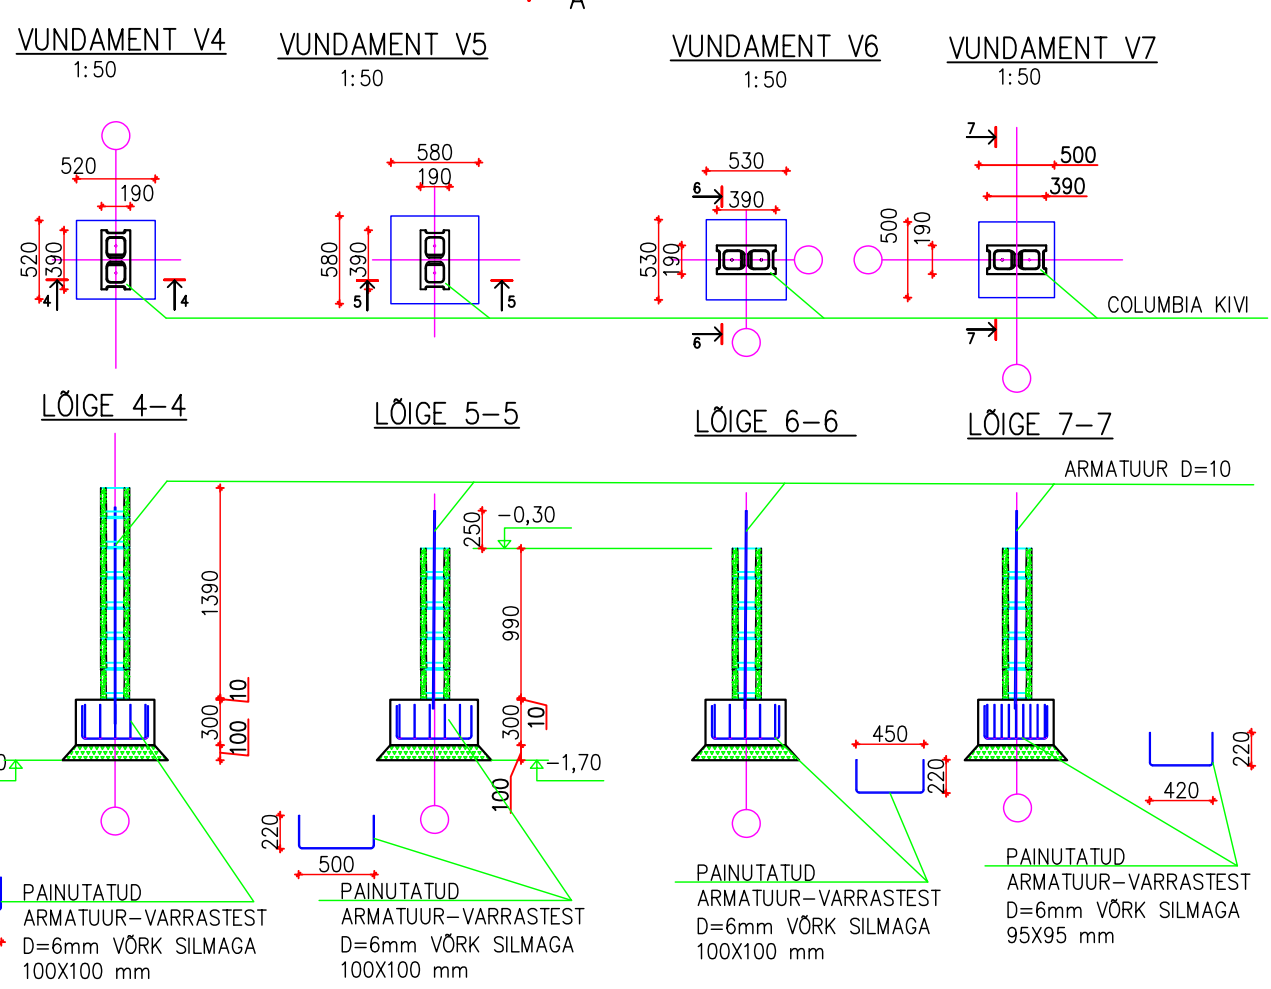
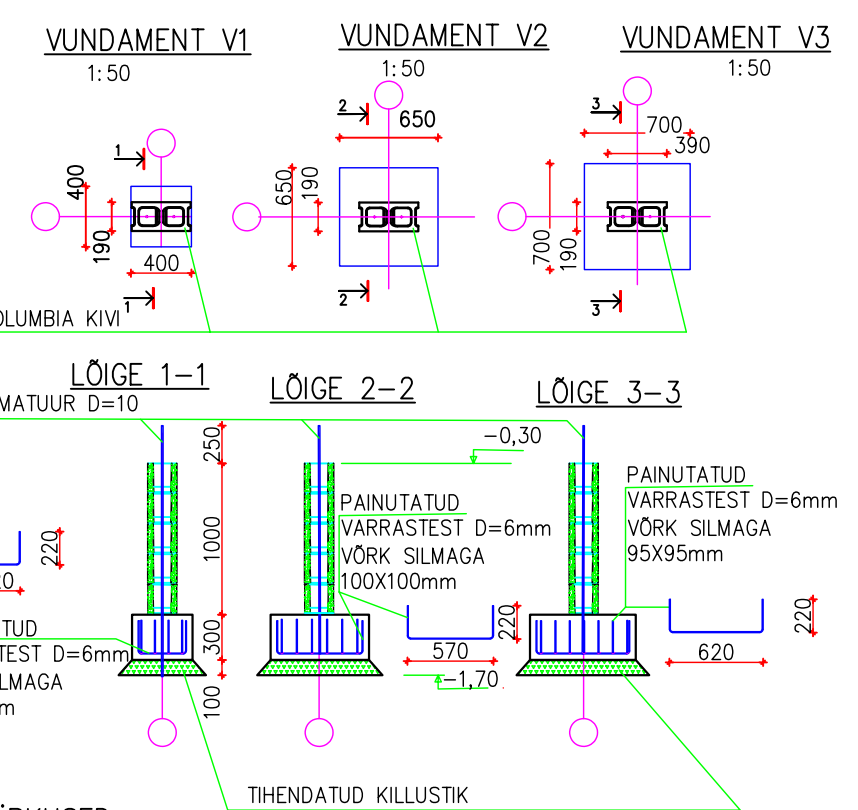


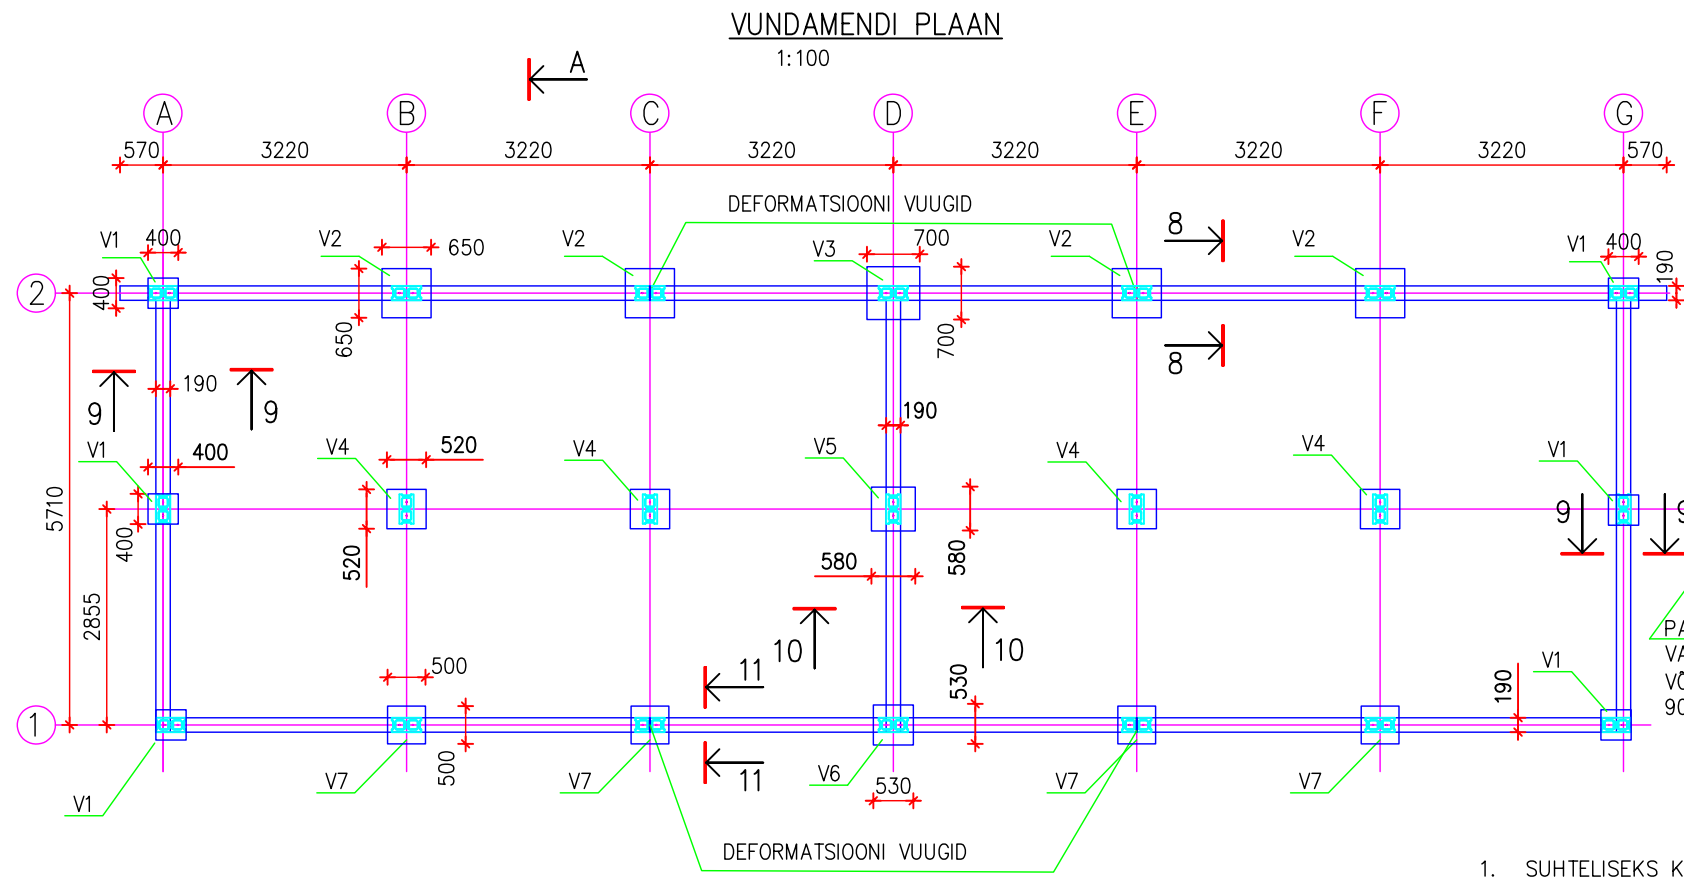

- MÄRKUSED:
- SUHTELISEKS KÕRGUSMÄRGIKS ±0,00 ON VÕETUD PÕRANDA PIND. ABSOLUUTVÄÄRTUS ON ANTUD ASENDI PLAANIL ABSOLUUTVÄÄRTUSEGA 64,40
 - PÕRANDA ALLA EI VÕI JÄÄDA ORGAANILIST AINET JA HUUMUST SISALDAVAT PINNAST (MULDA ; EHITUSPRAHTI JA PUITU). JUHUL KUI ESINEB EEMALDADA
 - VUNDAMENDID RAJATAKSE KÜLMAKERKELISELE PINNASELE
 - VUNDAMENTIDE RAJAMISSÜGAVUS EI VÕI OLLA VÄIKSEM KUI 1,4m MÕÕDETUNA PLANEERITAVA MAAPINNA PEALT. (ABSOLUUTKÕRGUSED ANTUD ASENDIPLAANIL)
 - KAEVIKUTE KAEVAMISEL EI VÕI KOBESTADA VUNDAMENDI ALLA JÄÄVAT PINNAST.
 - EHITAMISE AJAL EI VÕI LASTA KOGUNEDA SADEVEEL KAEVIKUISSE. PINNAS LEONDUB JA KAOTAB OMA KANDEVÕIME
 - KÕIK TAGASITÄITED PINNASEGA TIHENDATAKSE TIHEDUSE ASTMENI 0,95
 - PINNASEGA KOKKU PUUTUVAIL BETOONI PINDADEL EI VÕI OLLA ARMATUURI KAITSEKIHT VÄIKSEM KUI 40mm
 - KASUTATAKSE ARMTUURI A500HW JA TALADELE BETOONI C30/37+XF1, TALDMIKESSE JA COLUMBIA KIVIDE SISSE PAIGALDATAV BETOON C25/30 XC2
 - ARMATUURI JÄTKAMISEL KEEVITUSETA ON ÜLEKATTE PIKKUS 25d+150. NÄITEKS
ARMATUURIL D=6mm 25X6+150=300mm
D=8mm 25X8+150=350mm
D=10mm 25X10+150=400mm
 - TALADE TEMPERATUURI VUUK TEHAKSE ANALOOGNE SEINA KIVIDE TOOTJA KASUTUSJUHENDIS NÄIDATUD VIISIL
 - COLUMBIA KIVIDE ÖÖNSUSTE TSENTRISSE BETONNERITAKSE PÜSTARMATUUR D=10mm

		Asukoht: Tartu Linn Tartu Linn Tartu maakond	
		Tunnus:	
Objekt:	OLEMASOLEVA ELAMU ABIHOONE LAMMUTAMINE JA UUE PÜSTITAMINE.	Töö nr.	
Tellijä esindaja:	Tartu linn, korteriühistu /	Stadium	EELPROJEKT
Joonis:	VUNDAMENT	Joonis	
Dokumendi tähtis		Ehitusprojekt	
V.spetsialist		vol. arhitekt tase 7	Skaala 1:100;1:200
Arhitekt	Allkirjastatud digitaalselt	Ins.arhitekt	Kuupäev
Tehnik		Tehnik	