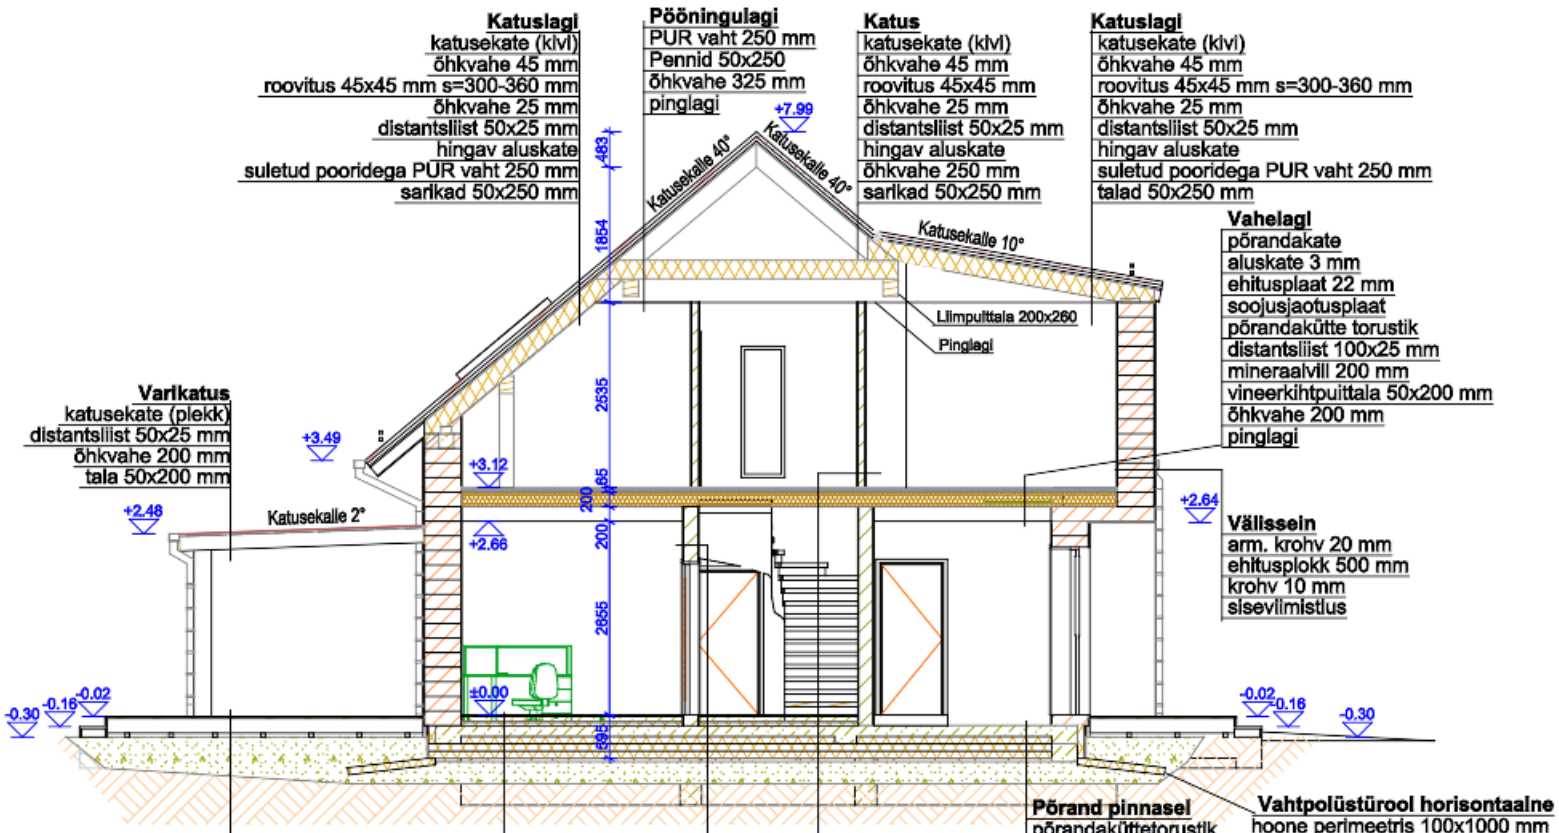

Tingmärgid

- proj. vahtpolüstürool
- proj. mineraal/ kivivill
- proj. ehitusplokk
- proj. arm. betoon
- proj. puit
- tihendatud liiv
- kandev pinnasekiht
- tihendatud kruus/ liiv

Märkused:

1. Kõiki projektis esitatud materjale on lubatud asendada samaväärsetega
2. Kõik mõõdud täpsustada objektil
3. Kõikide toodete paigaldamisel tuleb lähtuda paigaldusjuhenditest
4. Konstruktiivsed joonised lahendada põhiprojektiga

	Projekt: ÜKSIKELAMU PÜSTITAMINE	Töö nr:
	Aadress: Mäetaguse alevik, Alutaguse vald, Ida- Virumaa	Staadium: EP
	Tellija:	Kuupäev:
	Joonis: LÕIGE 1-1	Mõõtkava: M1:100
Joonestaja:		Tüüpprojekt:
Vastutav spetsialist:		Leht: AR-6-01