


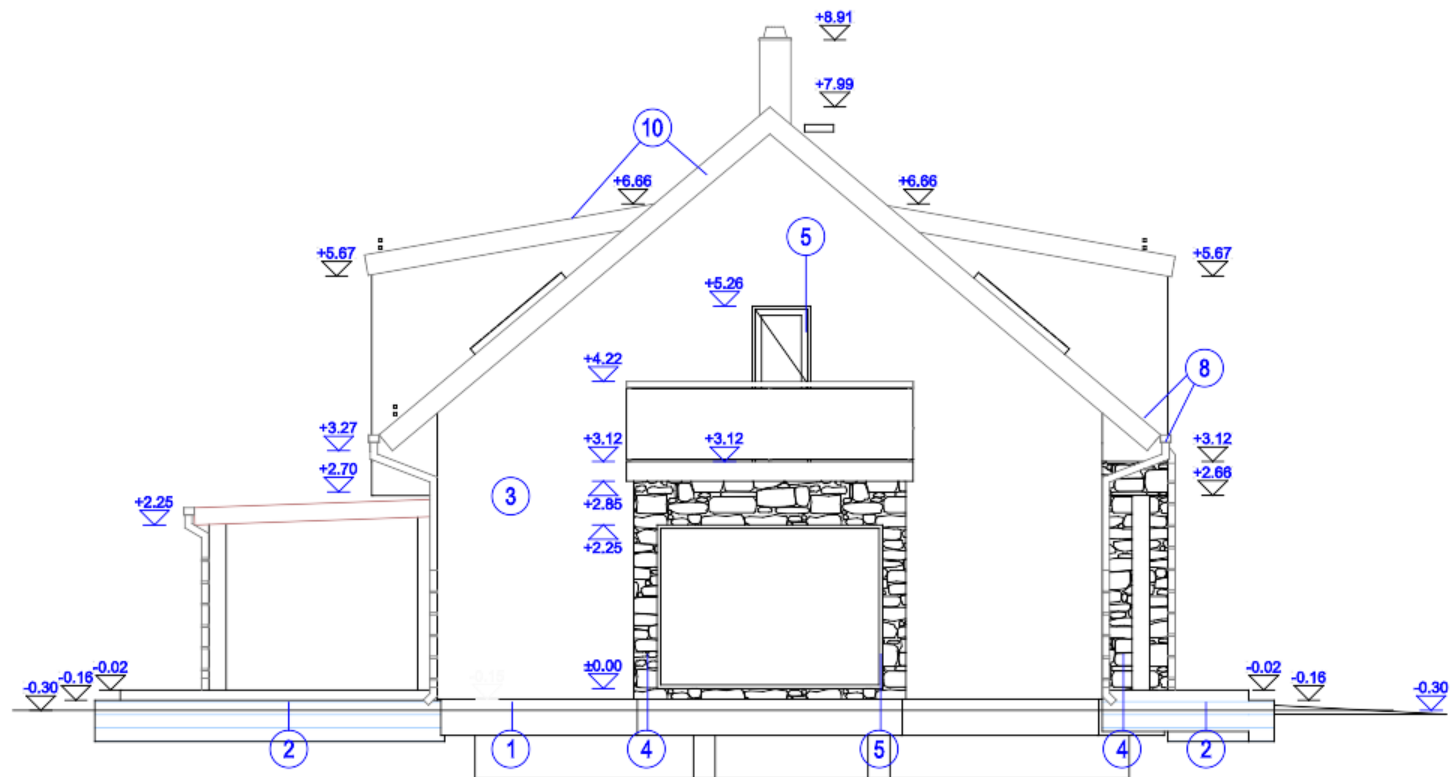

Märkus: välisviimistluse lahendus on näidatud joonisel A/R-6-02

	Projekt: ÜKSIKELAMU PÜSTITAMINE	Töö nr:
	Aadress: Mäetaguse alevik, Alutaguse vald, Ida- Virumaa	Stadium: EP
	Tellijä: .	Kuupäev:
	Joonis: VAADE B	Mõõtkava: M1:100
	Vastutav spetsialist:	Tööprojekt: Z202
		Leht: AR-6-03