


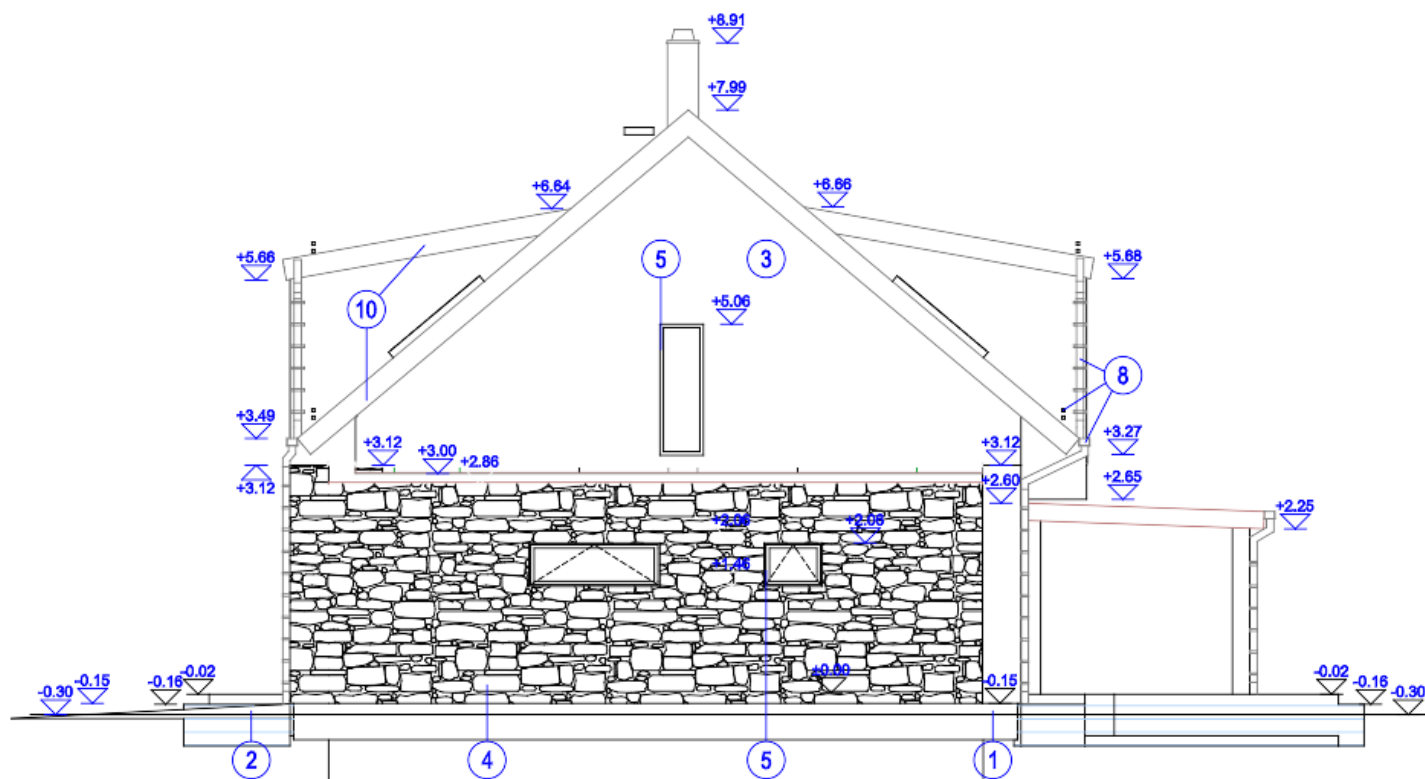

Märkus: välisviimistluse lahendus on näidatud joonisel AR-6-02

Pasted Image #1 79C2C402.png Z 500 FinEst OÜ, Mäe 24, Tartu Reg. nr. 12845122 MTR EE P003722 Joonestaja: Andres Luts Vastutav spetsialist: Marina Toomel	Projekt: ÜKSIKELAMU PÜSTITAMINE	Töö nr: 34018
	Address: Toominga, Mäetaguse alevik, Alutaguse vald, Ida-Virumaa	Stadium: EP
	Tellijä: Jüri Talimäe	Kuupäev: 25.01.2019
	Joonis: VAADE D	Mõõtkava: M1:100
		Tüüpprojekt: Z202
		Leht: AR-6-05