


KANALISATSIOONITORUSTIKE PLAAN KATUS

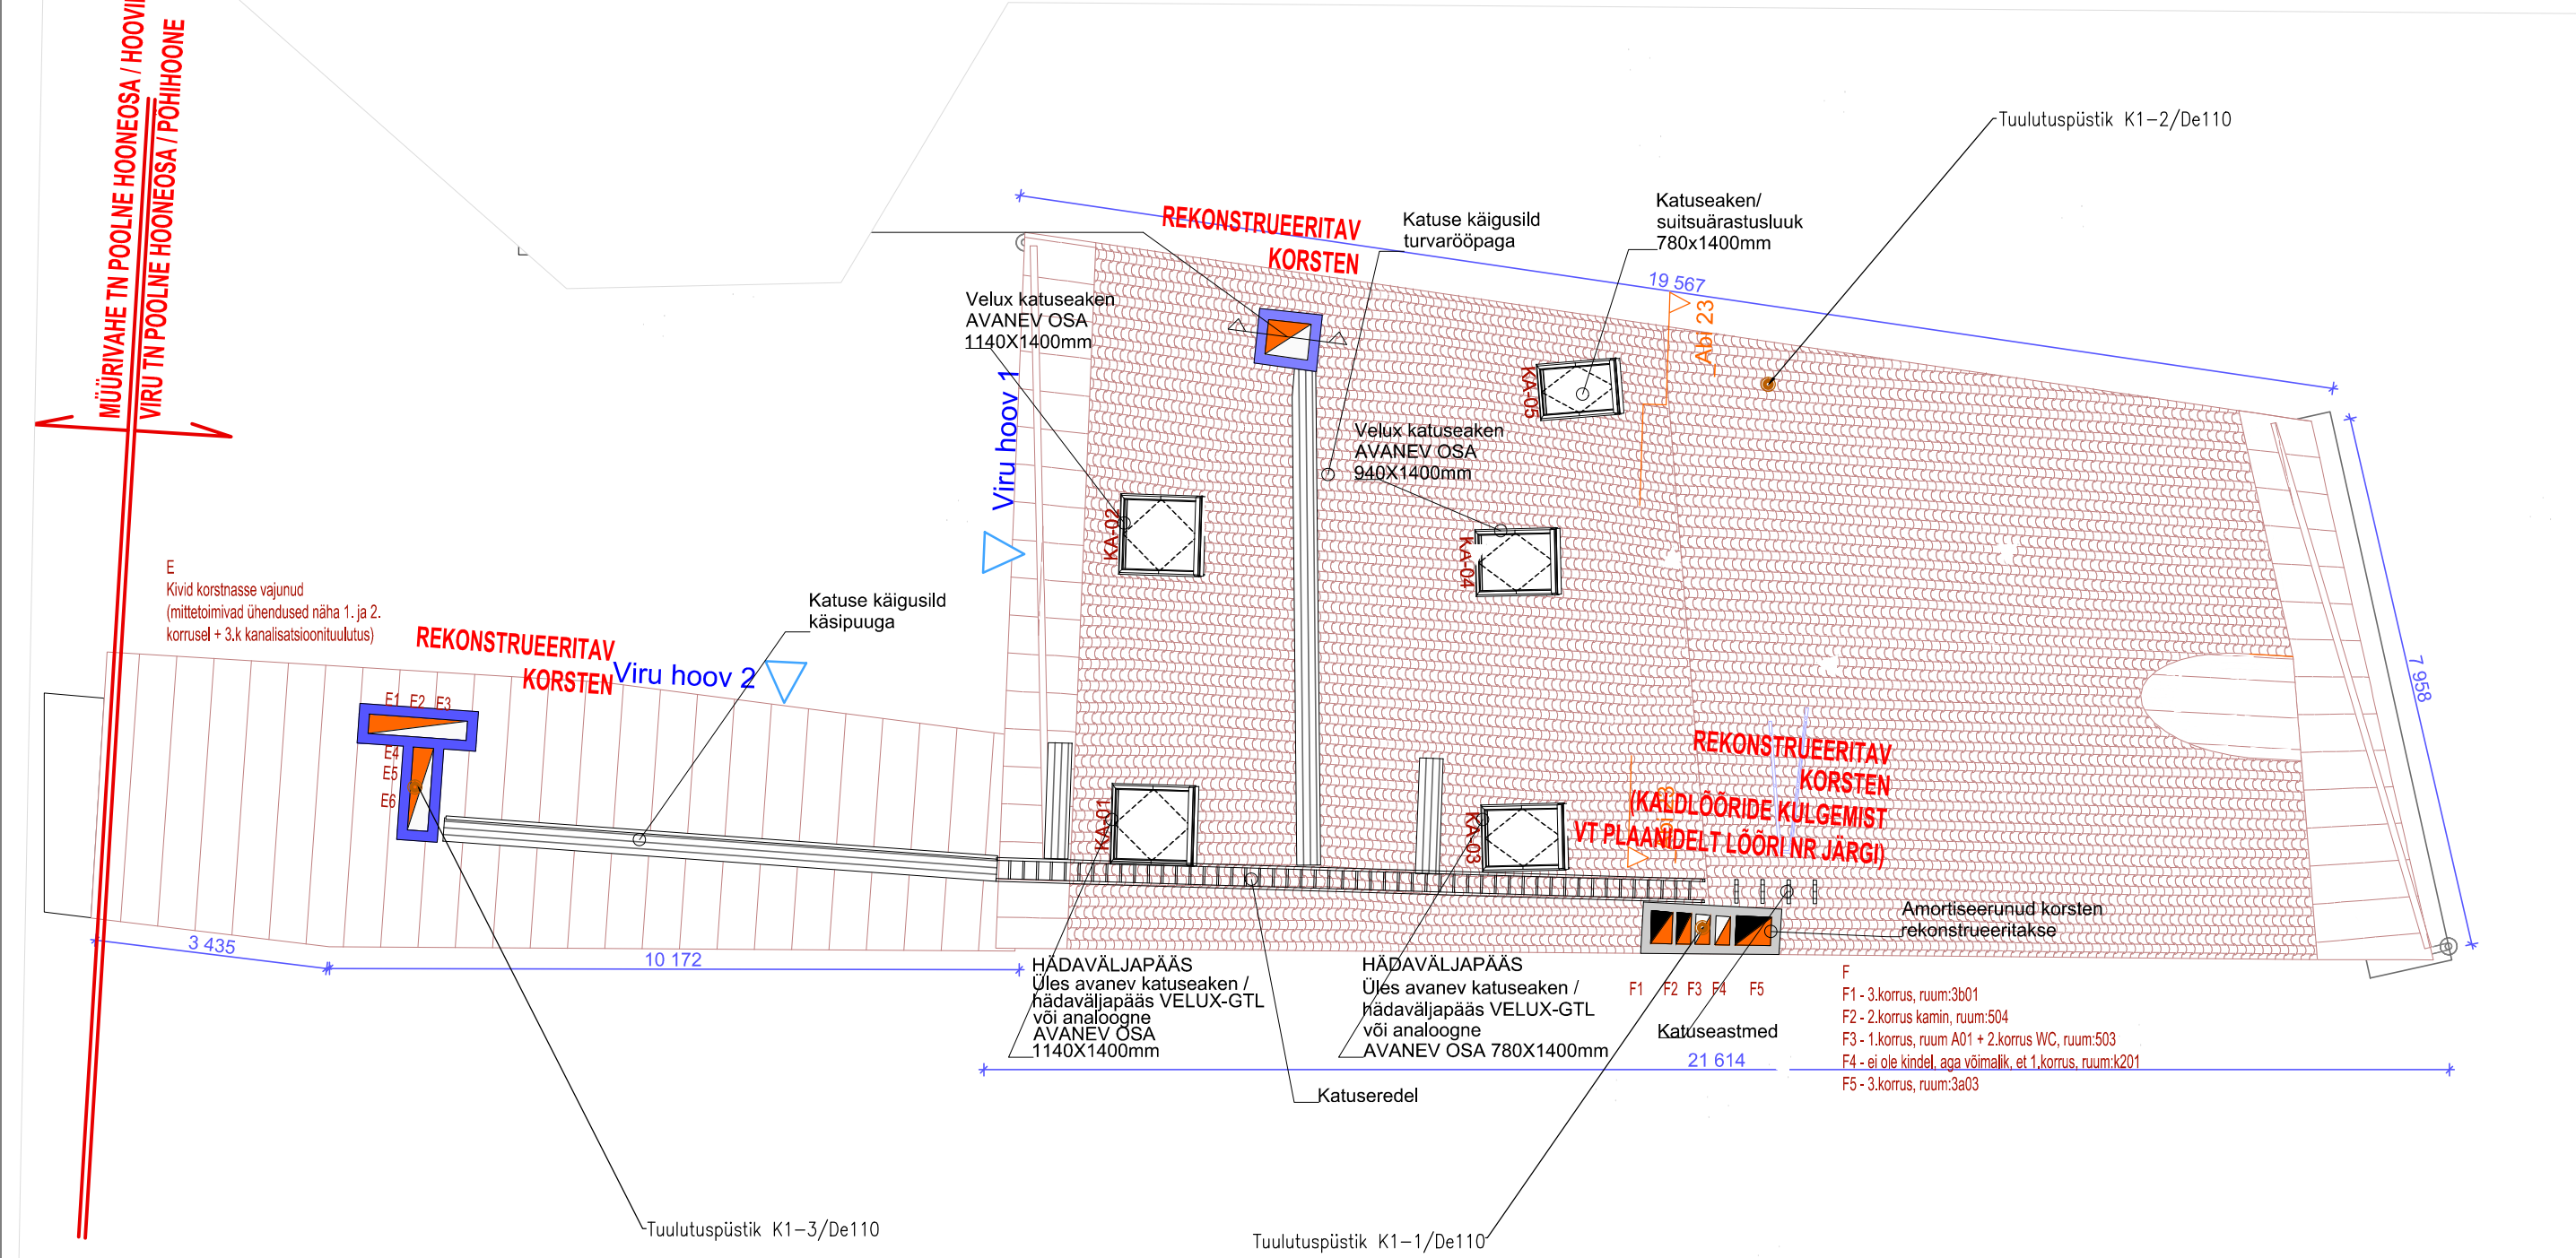

MÄRKUSED
Olemasoleva hoone ±0.00=7.17.
Ehitus- montaažtööde tegemisel järgida kehtivaid norme, valmistajatehase juhiseid.
Läbi katuse viidavad kanalisatsiooni tuulutuspüstikud viia katuse pinnast vähemalt 0,7m kõrgemale. Tuulutuspüstik lõpetada tuulutusotsikuga.

			TELLIJA	TÖÖ NR. 5023	
PR.JUHT			OBJEKT TALLINN, KESKLINNA LINNAOSA, PEAMAJA A OSALINE REKONSTRUEERIMINE JA LAIENDAMINE	STAADIUM	PP
INSENER				KUUPÄEV	31.01.2024
				LEHTI	
JOONIS KANALISATSIOONITORUSTIKE PLAAN KATUS				MÕÖT	LEHT
				M 1:100	VK-4-07