


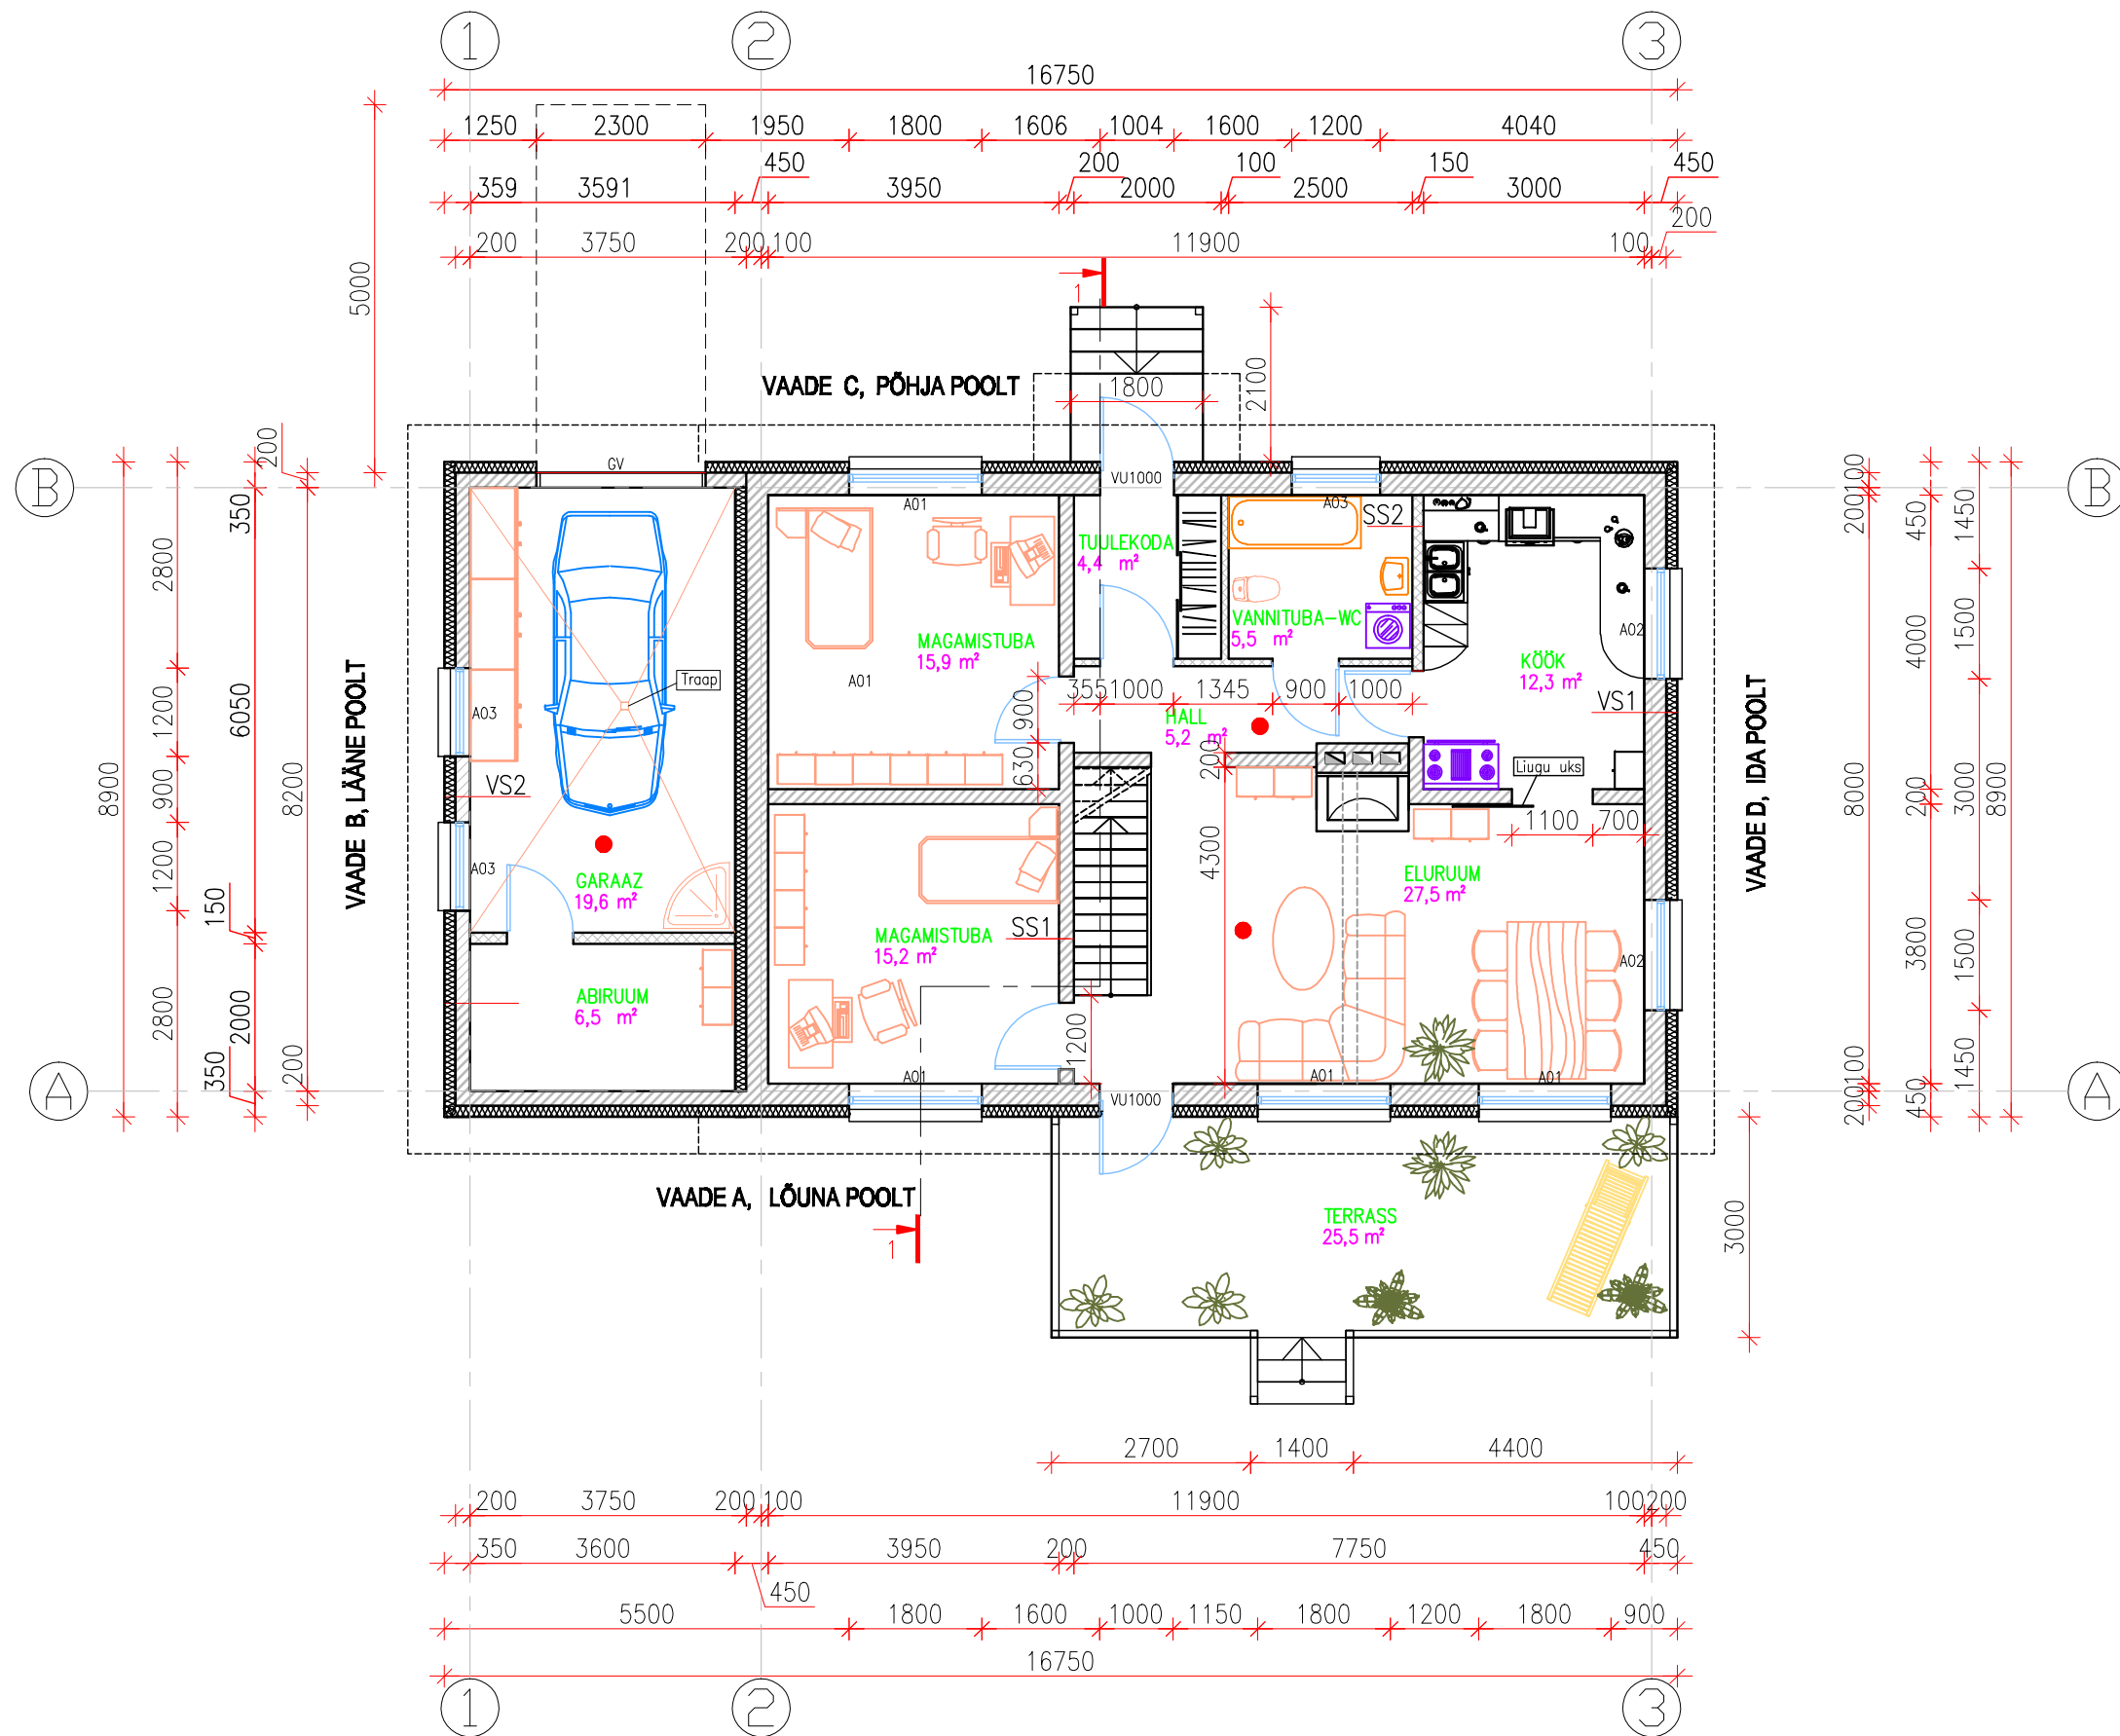

SEINAD:

VS1  
ÕHEKROHV VÕRGUL  
SOOJUSTUS (kiviivill 150mm/POLIFOAM)  
FIBOPLOKK 300mm  
KROHV  
VIIMISTLUS

VS2  
ÕHEKROHV VÕRGUL  
SOOJUSTUS (kiviivill 150mm/POLIFOAM)  
FIBOPLOKK 200mm  
KROHV  
VIIMISTLUS

SS1  
VIIMISTLUS  
KROHV  
FIBOPLOKK 200mm  
KROHV  
VIIMISTLUS

SS2  
KIPSIPAAT 13mm  
MET. KARKASS  
+HELIISOLATSIOON(kiviivill/POLIFOAM)  
KIPSIPAAT 13mm

● AUTONOOMNE TULEKAHJUSIGNA-  
LISATSIOONI ANDUR

MÄRKUSED:  
1. SSUHTELISELE KÕRGUSELE +0.000 VASTAB ABSOLUUTKÕRGUS +444  
2. LÕIGE 1 - 1 VT. JOONIS AE  
3. AVATÄITED VT. JOONIS AE

|          |                                     |                                  |
|----------|-------------------------------------|----------------------------------|
| OBJEKT:  | ÜHEPEREELAMU                        | JOONIS nr. AE2                   |
| ADDRESS: | KALESI KÜLA, RAASIKU VALD, HARJUMAA | ESIMESE KORRUSE PLAAN<br>M 1:100 |
| ARHITEKT | - . - -                             | STAADIUM:<br>EELPROJEKT          |
| TELLIJA  |                                     | KUUPÄEV:<br>05.10.2010           |
| KOOSTAJA |                                     |                                  |