



SEINAD:

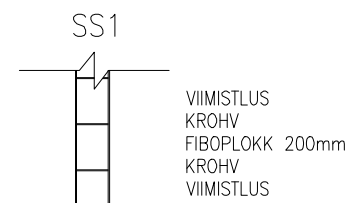

● AUTONOOMNE TULEKAHJUSIGNA-
LISATSIOONI ANDUR

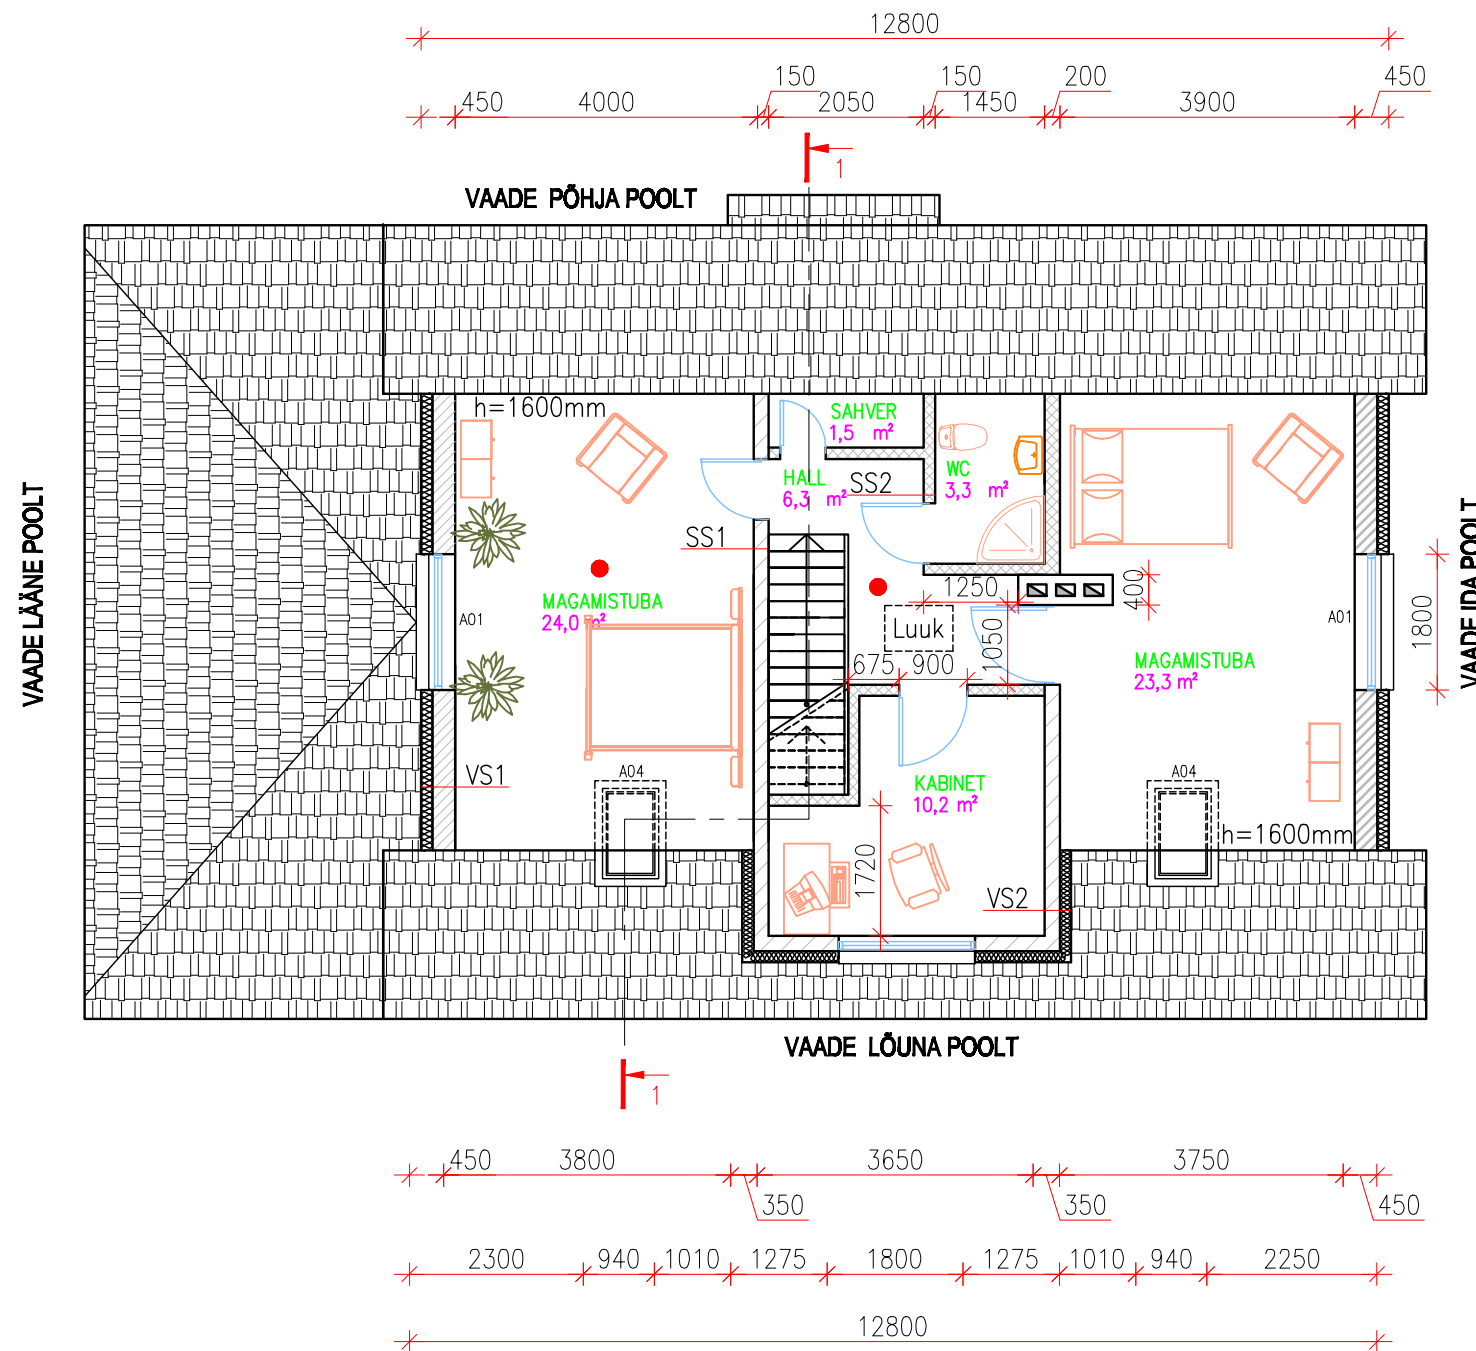

OBJEKT:	ÜHEPEREELAMU	JOONIS nr. AE3
ADDRESS:	KALESI KÜLA, RAASIKU VALD, HARJUMAA	TEISE KORRUSE PLAAN M 1:100
ARCHITEKT		STAADIUM: EELPROJEKT
TELLIJA		KUUPÄEV: 05.10.2010
KOOSTAJA		