


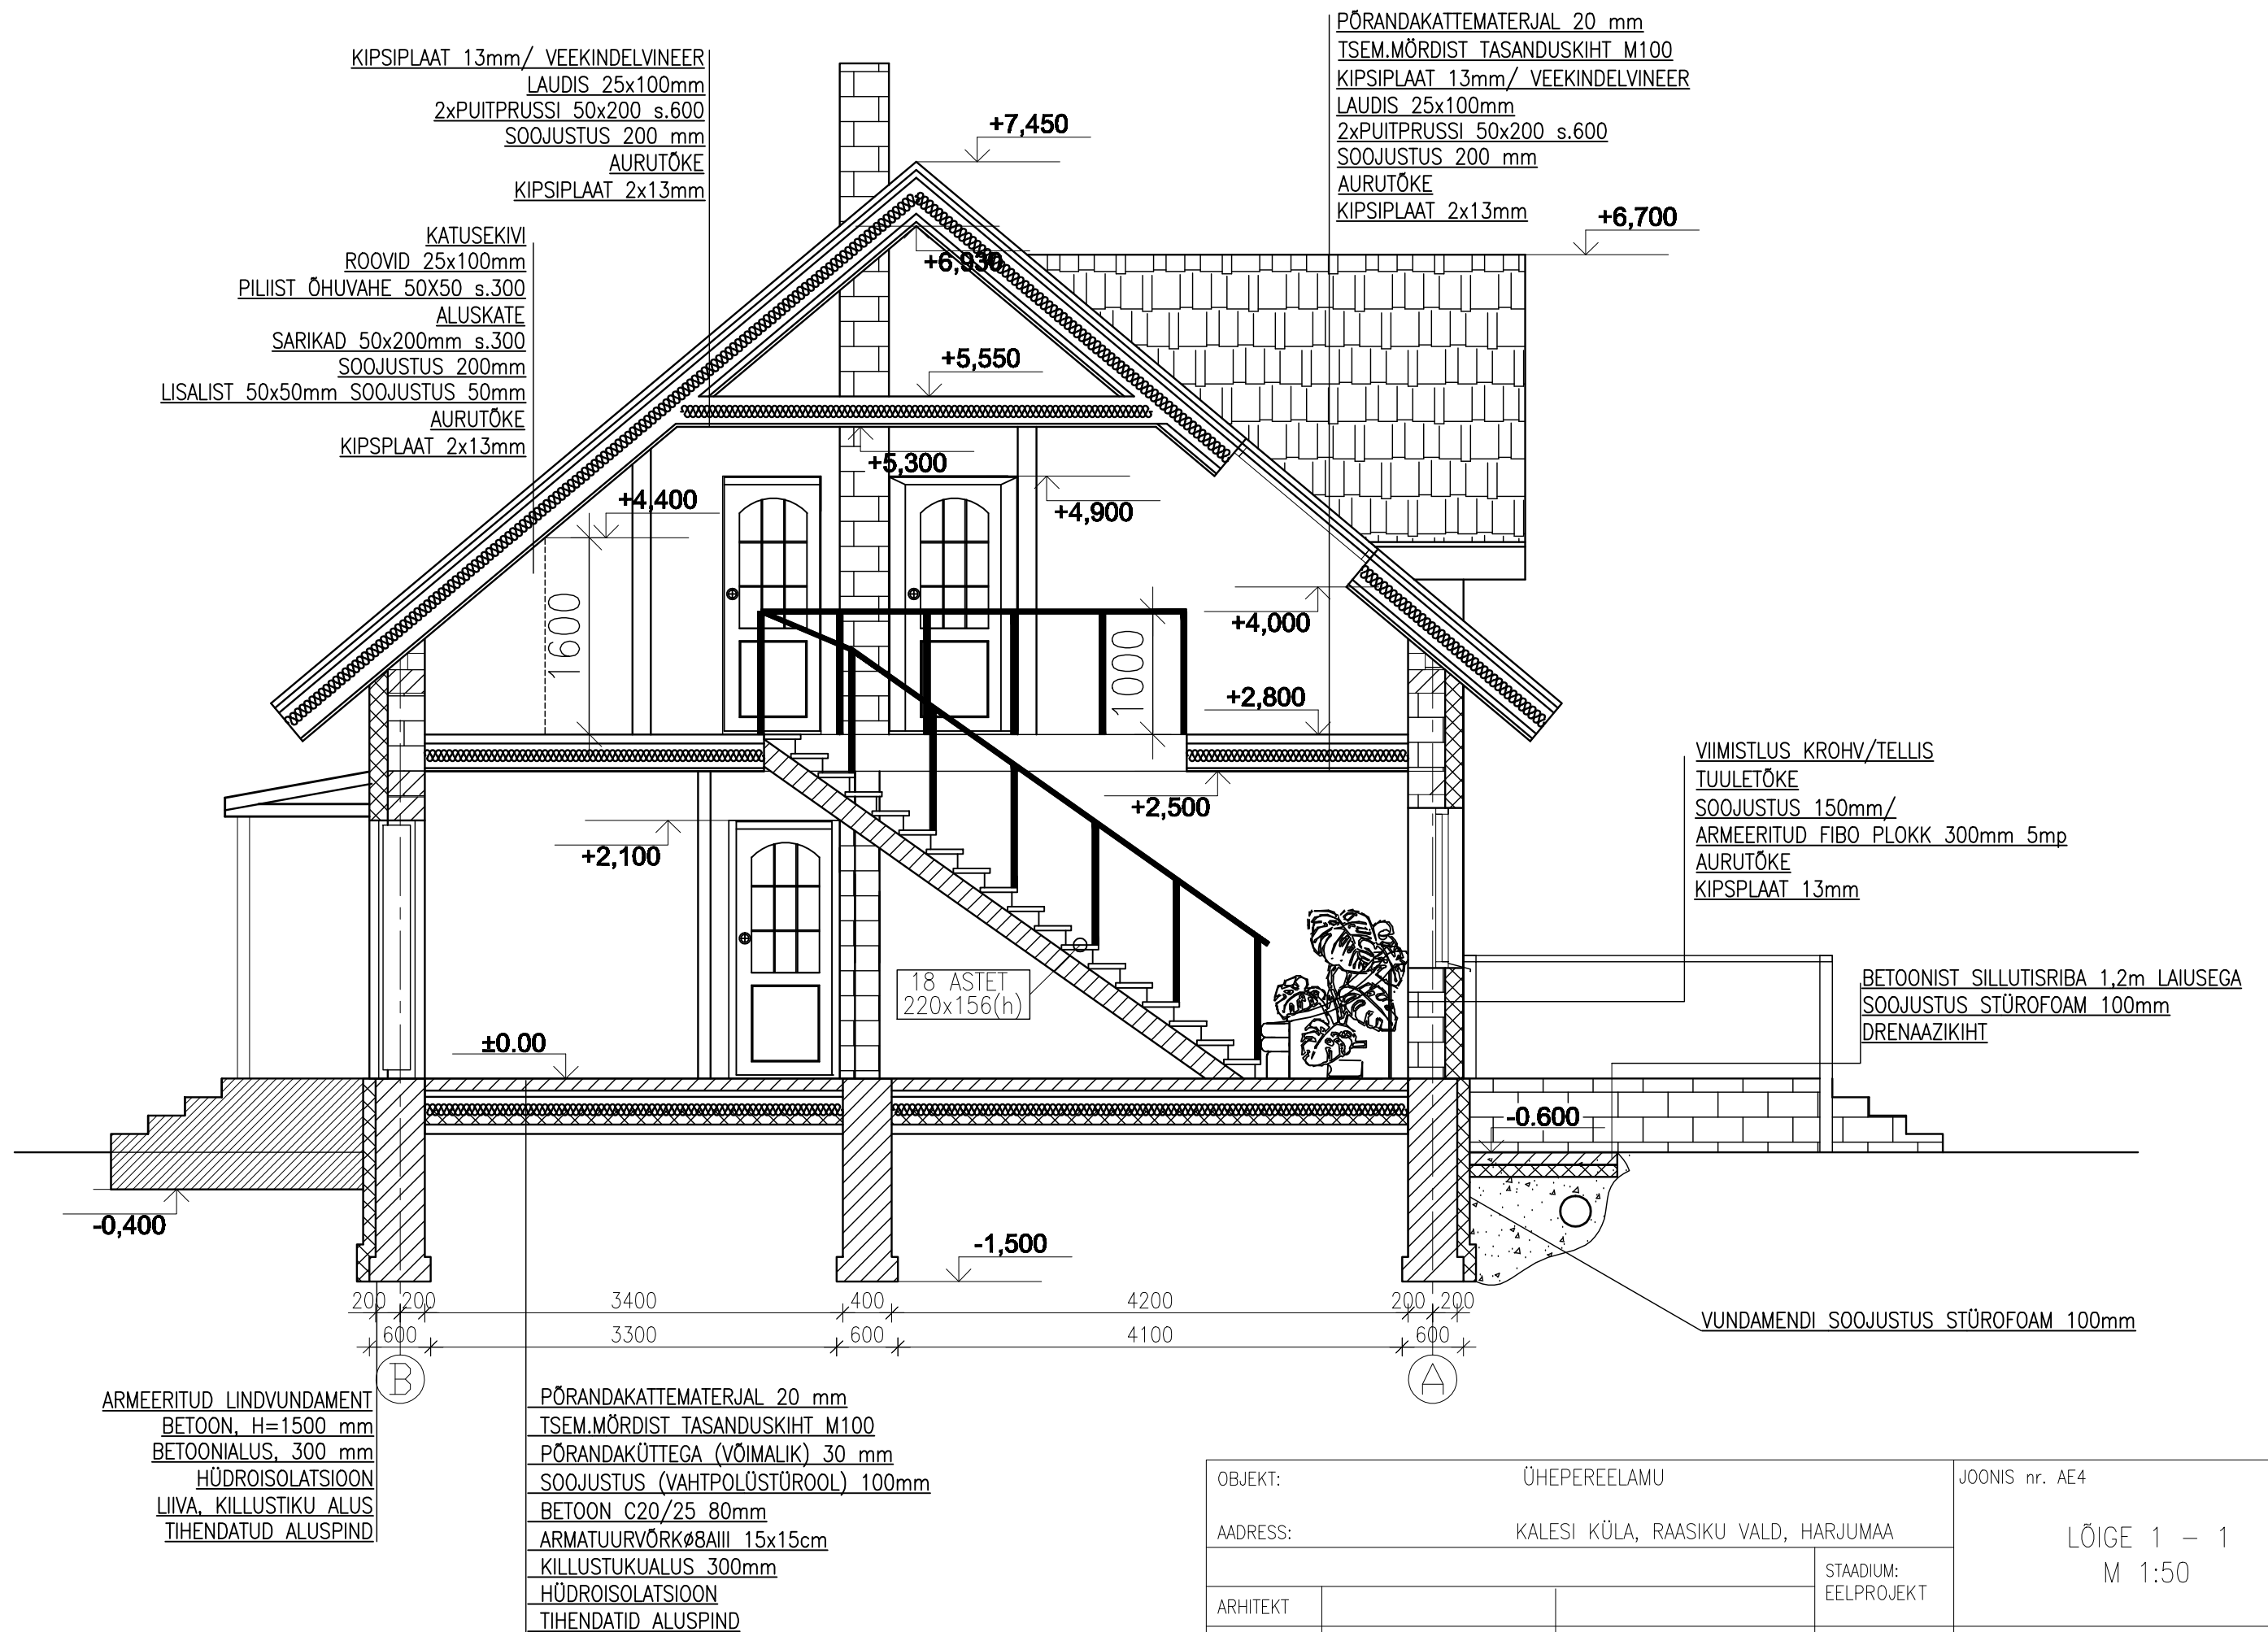

OBJEKT:			ÜHEPEREELAMU			JOONIS nr. AE4 LÕIGE 1 – 1 M 1:50		
AADRESS:			KALES KÜLA, RAASIKU VALD, HARJUMAA					
			STAADIUM: EELPROJEKT					
ARHITEKT								
TELLIJA			KUUPÄEV: 05.10.2010					
KOOSTAJA								