


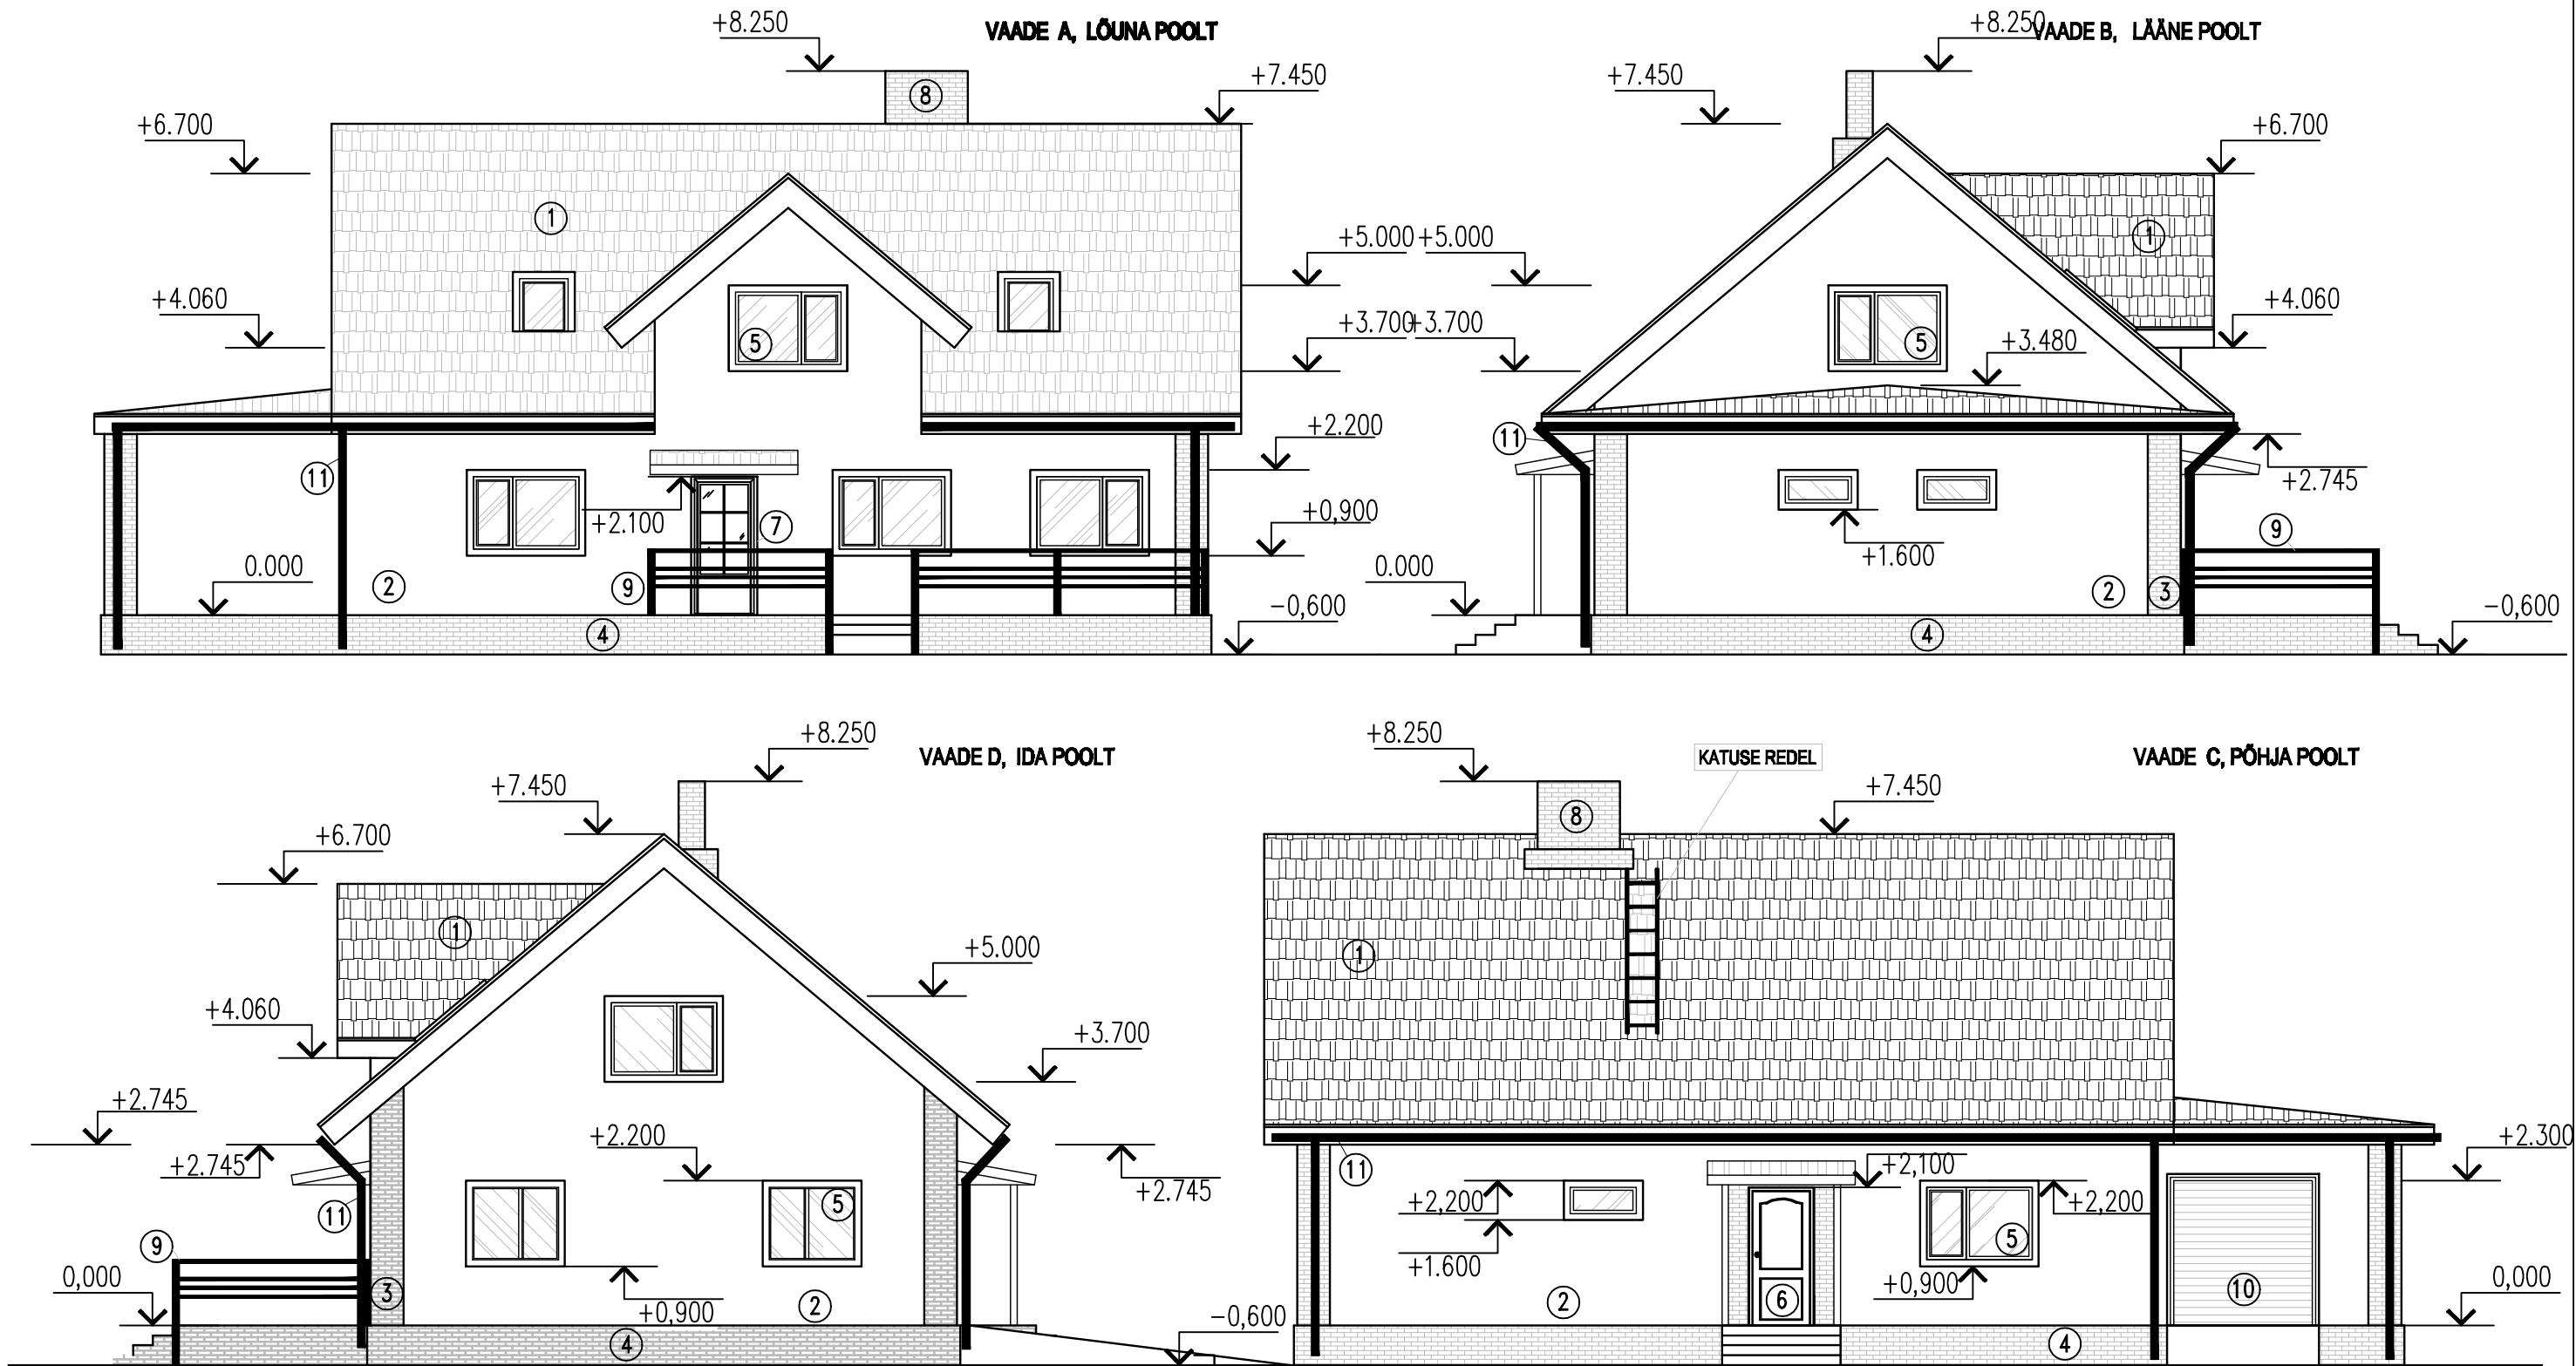

VÄLISVIIMISTLUS:

- ① KATUS – KATUSEKIVI, PRUUN
- ② SEINAVIIMISTLUS – ÕHEKROHV, BEEZ, 4851(Tikkurila fasade)
- ③ SEINAVIIMISTLUS – VIIMISTLUS TELLIS, PRUUN
- ④ SOKKEL – VIIMISTLIS TELLIS, PRUUN
- ⑤ AKNARAAMID – PVC, VALGE
- ⑥ VÄLISUKS – METALL, TUME PRUUN
- ⑦ VÄLISUKS KLAASIGA – METALL, TUMEPRUUN
- ⑧ KORSTEN – TELLIS, PRUUN
- ⑨ KÄSIPUU – METALL/PUIT, PRUUN
- ⑩ ÜLETÕSTAV GARAAZI VÄRAV – METALL, PRUUN
- ⑪ VIHMAVEE SÜSTEEM – METALL, TUMEPRUUN

OBJEKT: ÜHEPEREELAMU			JOONIS nr. AE1	
AADRESS: KALESI KÜLA, RAASIKU VALD, HARJUMAA			VAATED A – D M 1:100	
ARHITEKT				
TELLIJA			STAADIUM: EELPROJEKT	
KOOSTAJA			KUUPÄEV: 05.10.2010	