


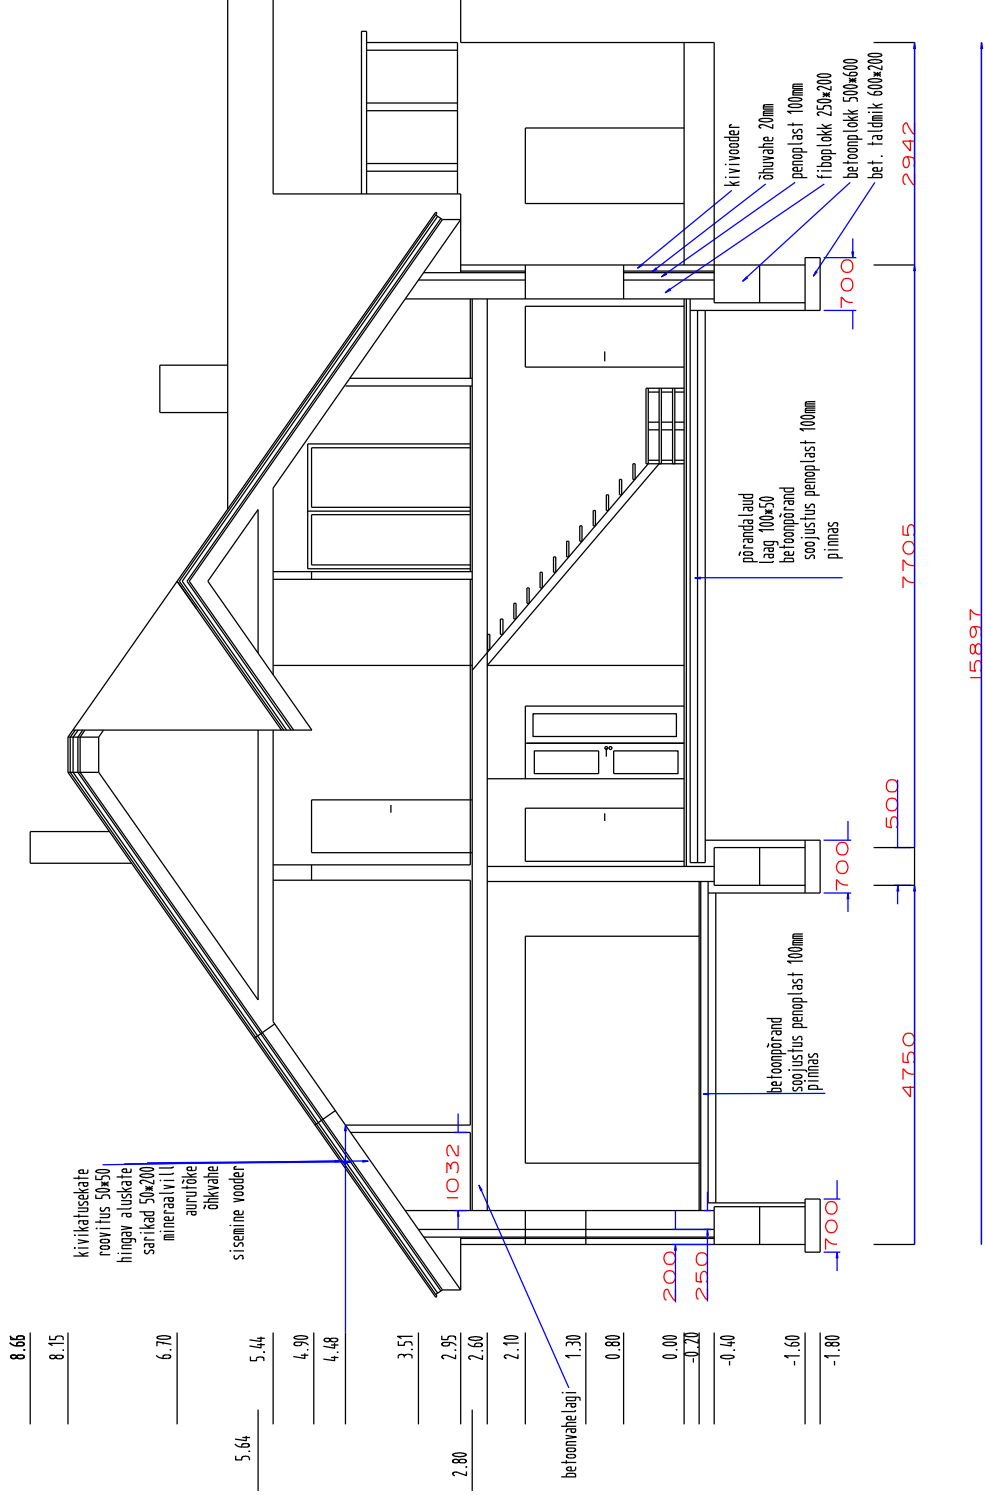

OÜ GPP
 Ehitaja 12-4 Tel/fax: 7 366 028
 68604 Tõrva ou.gpp@mail.ee

Projekteeritud ehitis: Üksikelamu			Staadium: Eelprojekt	
Joonise nimetus: Lõige 1-1			Mõõtkava: 1 : 100	
Objekti asukoht: Harjumaa, Rae vald, Veneküla küla			Joonise nr: 5	
Töö nr: ETP 2-07			Jooniseid: 1	
Kuupäev: mai 2007				

Nimi	amet	alkiki
Marko Heinsoo	tellija	
Marten Kerise	vestutav arhitekt	
Vallo Hansen	projekteerija	