


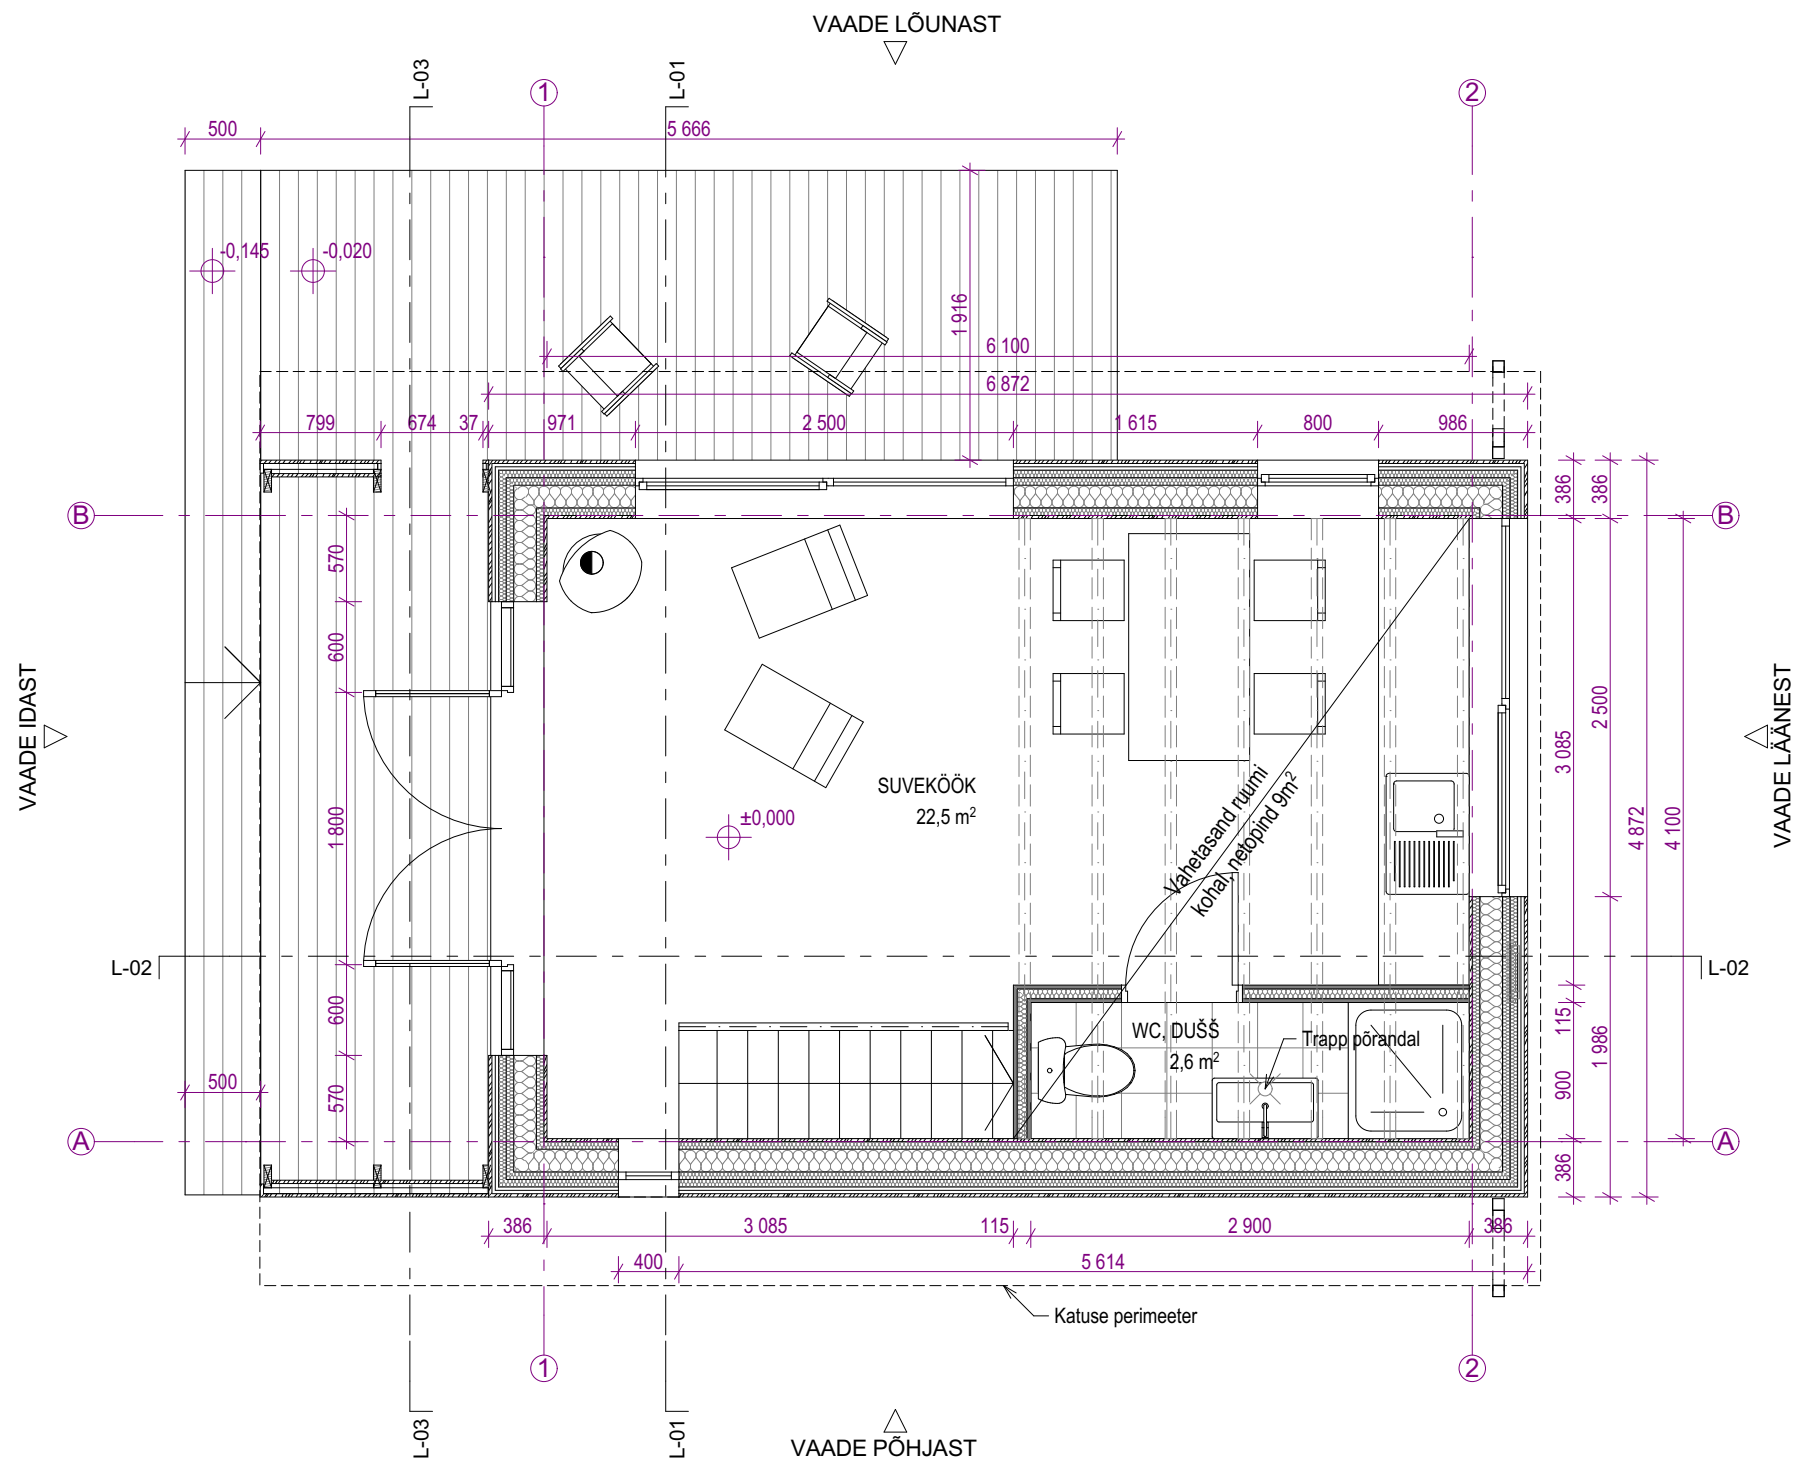

OBJEKT:

KINNISTU ABIHOONE EHITUSPROJEKT

ADDRESS:

, KABERNEEME KÜLA, JÕELÄHTME VALD, HARJU MAAKOND

TELLIJA:

ARHITEKT:

JOONIS:

PÕHIPLAAN

PROJEKTI OSA:
ARHITEKTUUR

KUUPÄEV:
4.05.2017

STAADIUM:
EP

JOONISE NR:
A-003

MÕÕTKAVA:
1:50

TÖÖ NR: