
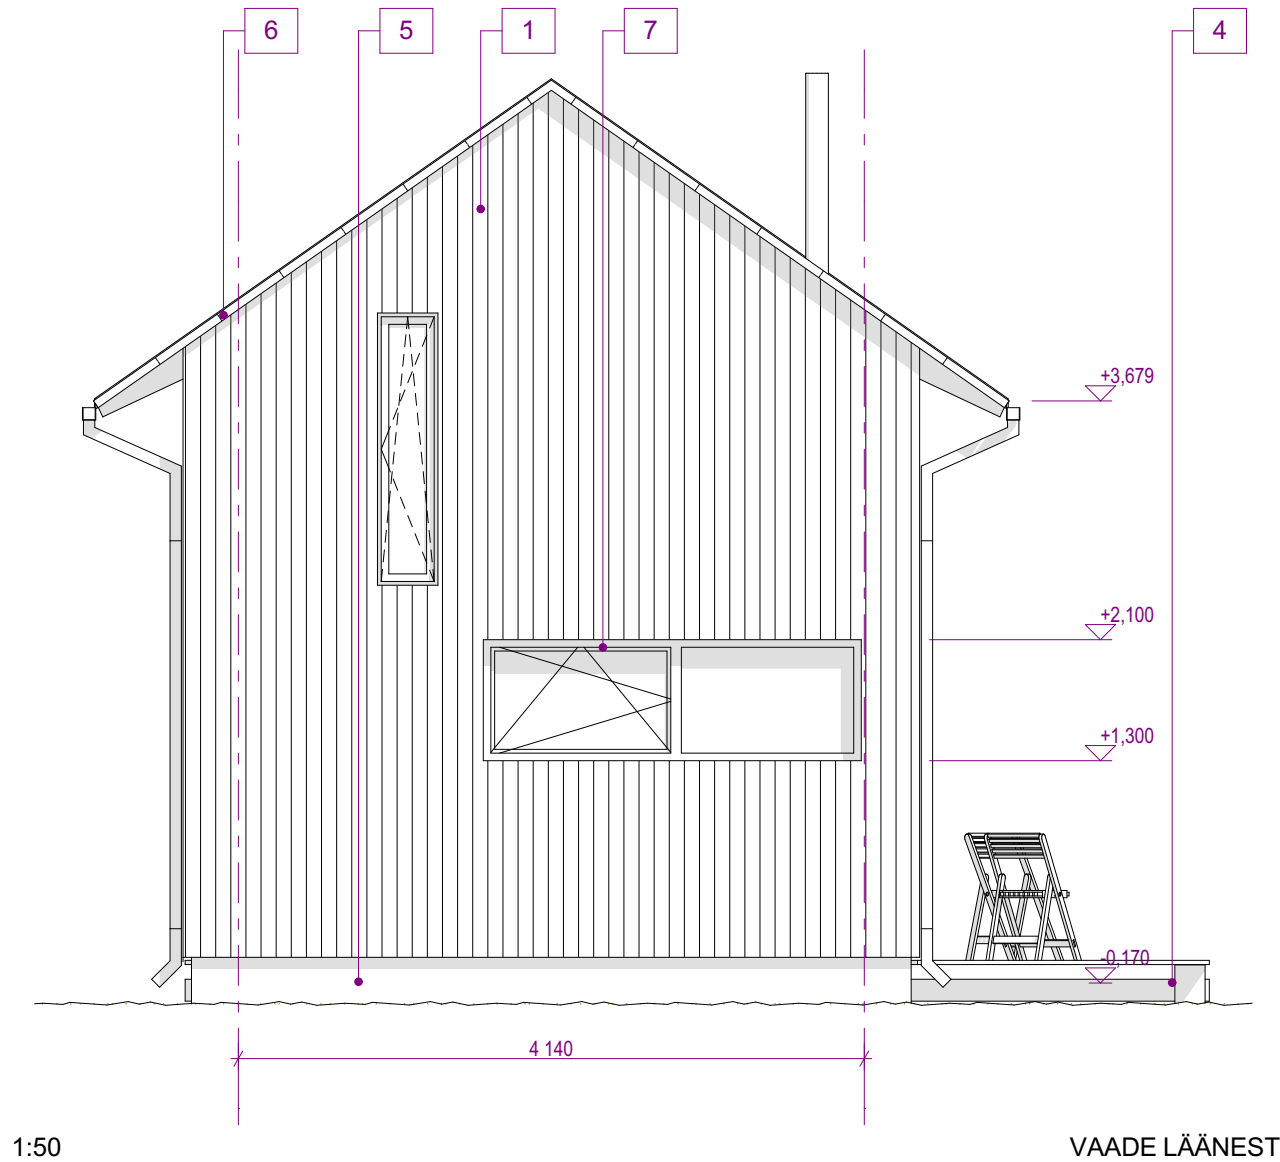


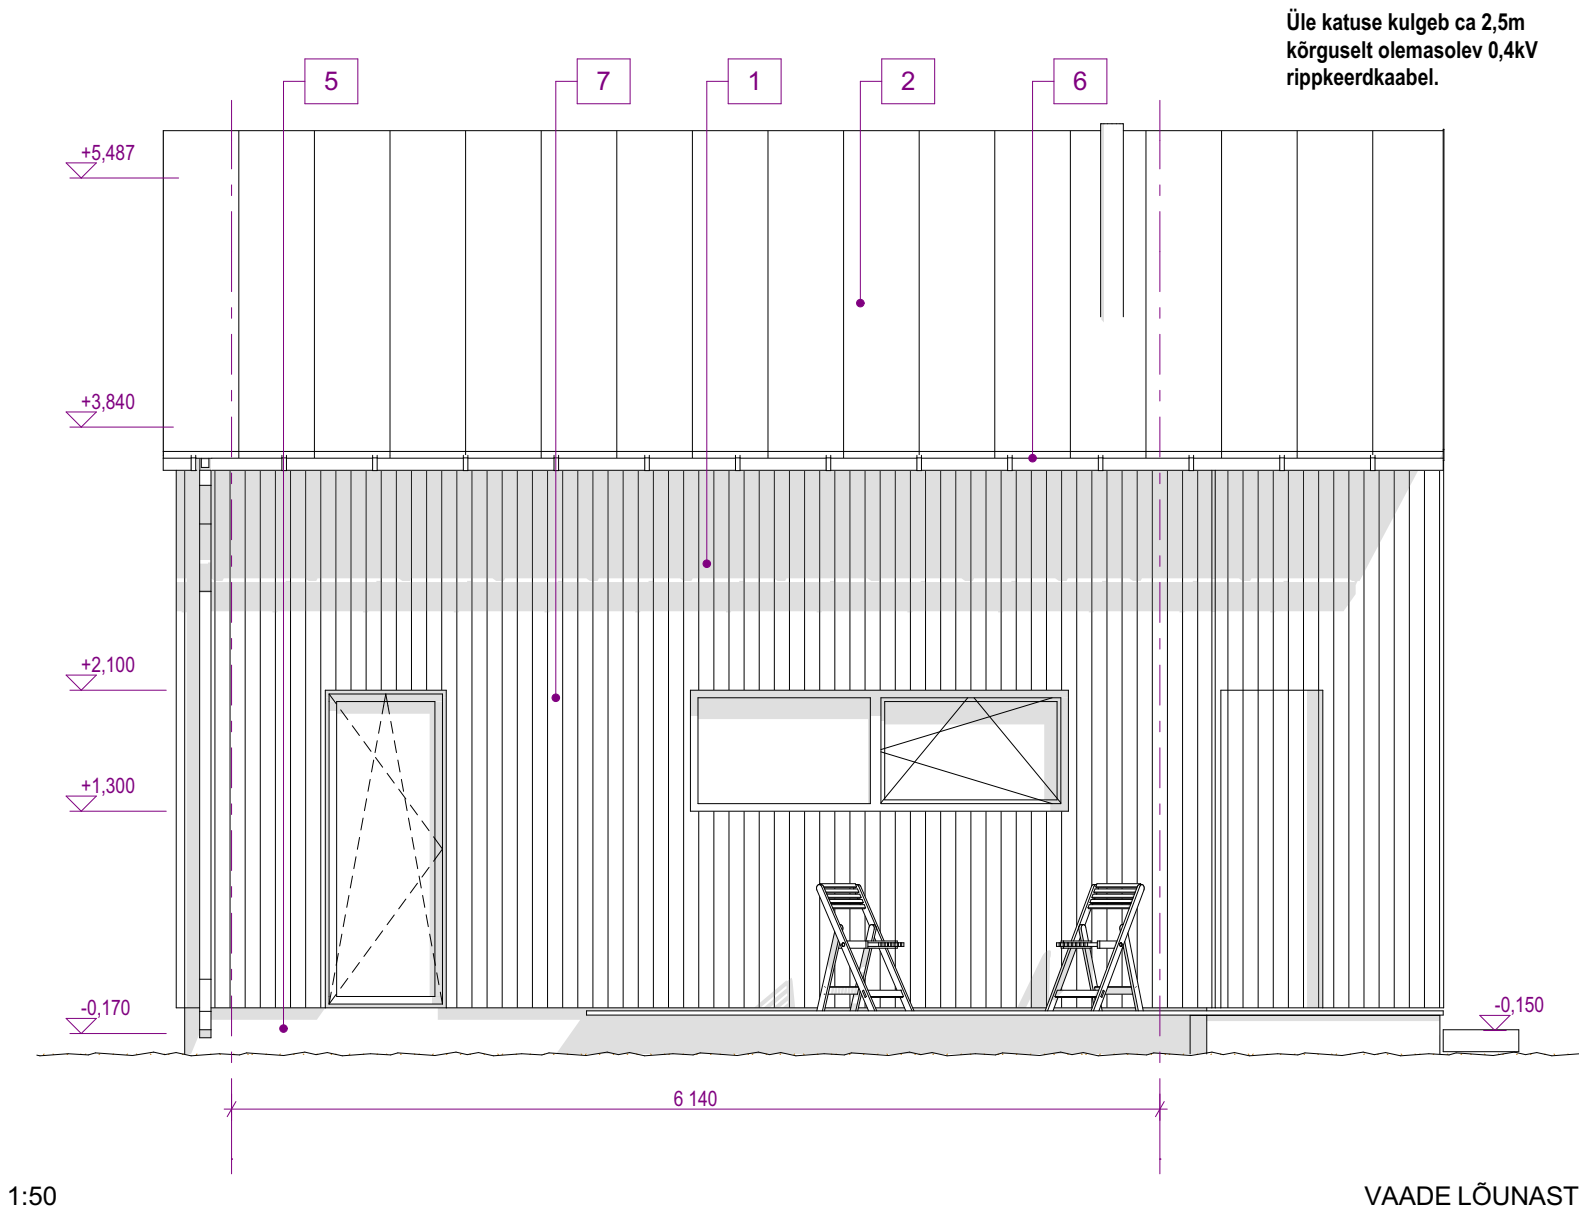

FASSAADIMATERJALIDE SPETSIFIKATSIOON

- 1 FASSAADILAUDIS
Vertikaalse asetusega poolsulundlaudis. Laudise mõõdud 23x95mm, profiil UYS. Laudise vuuk 5mm. Viimistlus - naturaalne puit. Võimalikult lähedane eluhoone fassaadilaudise viimistlusele.
- 2 KATUSEKATE
Valtsplekk kate. Ruukki Classic C profiil. Toon RR23, tumehall.
- 3 FASSAADILAUDIS (tumehall)
Vertikaalse asetusega poolsulundlaudis. Laudise mõõdud 23x95mm, profiil UYS. Laudise vuuk 5mm. Viimistlus - tumehall peits.
- 4 TERRASS
Terrassi kattelaudis 145x28mm süvaimmutatud profiil DECM. Pind sooneline. Süvaimmutuse toon pruun.
- 5 SOKKEL
Ekstrudeeritud vahtpolüstüreenplaatidega soojustatud sokkel kaetud mineraalkrohviga, aluskihid topeltarmeeringuga. Krohvi toon tumehall.
- 6 KAITSEPLEKID, VIHMAVEESÜSTEEMID
Hoone kaitseplekkidena kasutada min 0,7mm tsingitud ja pulbervärvitud terasplekk elemente. Toon RR23, tumehall. Vihmaveesüsteem nelikant ristlõikega renn ja torustikud. Toon RR23. Allaviigu torud peidetud fassaadikatte taha.
- 7 AVATÄITED
Hoone aknad ja uksed on puitaluiniiumraamid ja kolmekordse klaaspaketiga. Puitraamide sisepinna viimistlus valge peits. Välispinna alumiiniumprofiil pulbervärvitud RR23.

OBJEKT:

ADDRESS:

TELLIJA:

ARHITEKT:

, KABERNEEME KÜLA, JÕELÄHTME VALD, HARJU MAAKOND

JOONIS:

VAATED LÕUNAST JA LÄÄNEST

PROJEKTI OSA:
ARHITEKTUUR

KUUPÄEV:
4.05.2017

STAADIUM:
EP

JOONISE NR:
A-005

MÕÕTKAVA:
1:50

TÖÖ NR: