


- VS-01** VÄLISSEIN PUITLAUDISEGA
- Vertikaalne poolsulund puitlaudis, 23mm
  - Rõhtlaudis 22x100mm, s. 600mm
  - Püstlaud 22x100mm, s. 600mm
  - Tuuletõkkeplaadid Isover RKL-31 EJ Facade, 50mm
  - 50x50mm horisontaalsed puitlatid, s.600mm, vahel mineraalvill põhisoojustus Isover KL 32, 50mm
  - Kandev puitkarkass 150x50mm, s.600mm, vahel mineraalvill põhisoojustus Isover KL 32, 150mm
  - Horisontaalsed puitlatid 50x50mm, s. 600mm, vahel mineraalvillsoojustus Isover KL 32, 50mm
  - Õhu- ja aurutõke
  - Vertikaalne siselaudis, toon peitsitud valge

- K-01** KATUS
- Ruukki Classic C profiiliga katusekate
  - Tihe laudis 25x100mm
  - Tuulutusliist sarikate kohal, 25x75mm
  - Aluskate
  - Tuulutusprussid sarikate kohal, 100x50mm
  - Tuuletõkkeplaadid 50mm
  - Sarikad 50x200mm, sarikate vahel mineraalvillast põhisoojustus Isover KL 32, 200mm
  - Vertikaalsed puitlatid 100x50mm, s. 300mm, vahel mineraalvillsoojustus Isover KL 32, 100mm
  - Õhu- ja aurutõke
  - Horisontaalsed puitlatid 25x50mm
  - Vertikaalne siselaudis, toon peitsitud valge

- P-01** PÖRAND
- Põrandakate (puitlaudis)
  - 40x100mm laagid, laagide all niiskustõke
  - Ujuv betoonplaat 80mm (põrandaküttetorustikuga)
  - 2x polüetüleenkile, ülekatted teibitud
  - 150mm ekstrudeeritud vahtpolüstüreenplaadid, nt Styrofoam 300 SL-A-N
  - Filterriie
  - Tihendatud killustikalus 200mm
  - Tihendatud liivalus 30mm

- SOK-01** SOKKEL
- Kõrge löögikindlusega soklikrohv, toon tumehall
  - Aluskihid sh 2x armeerkiht
  - Ekstrudeeritud vahtpolüstüreenplaadid 100mm
  - Õonesbetoonplokkidest vundament

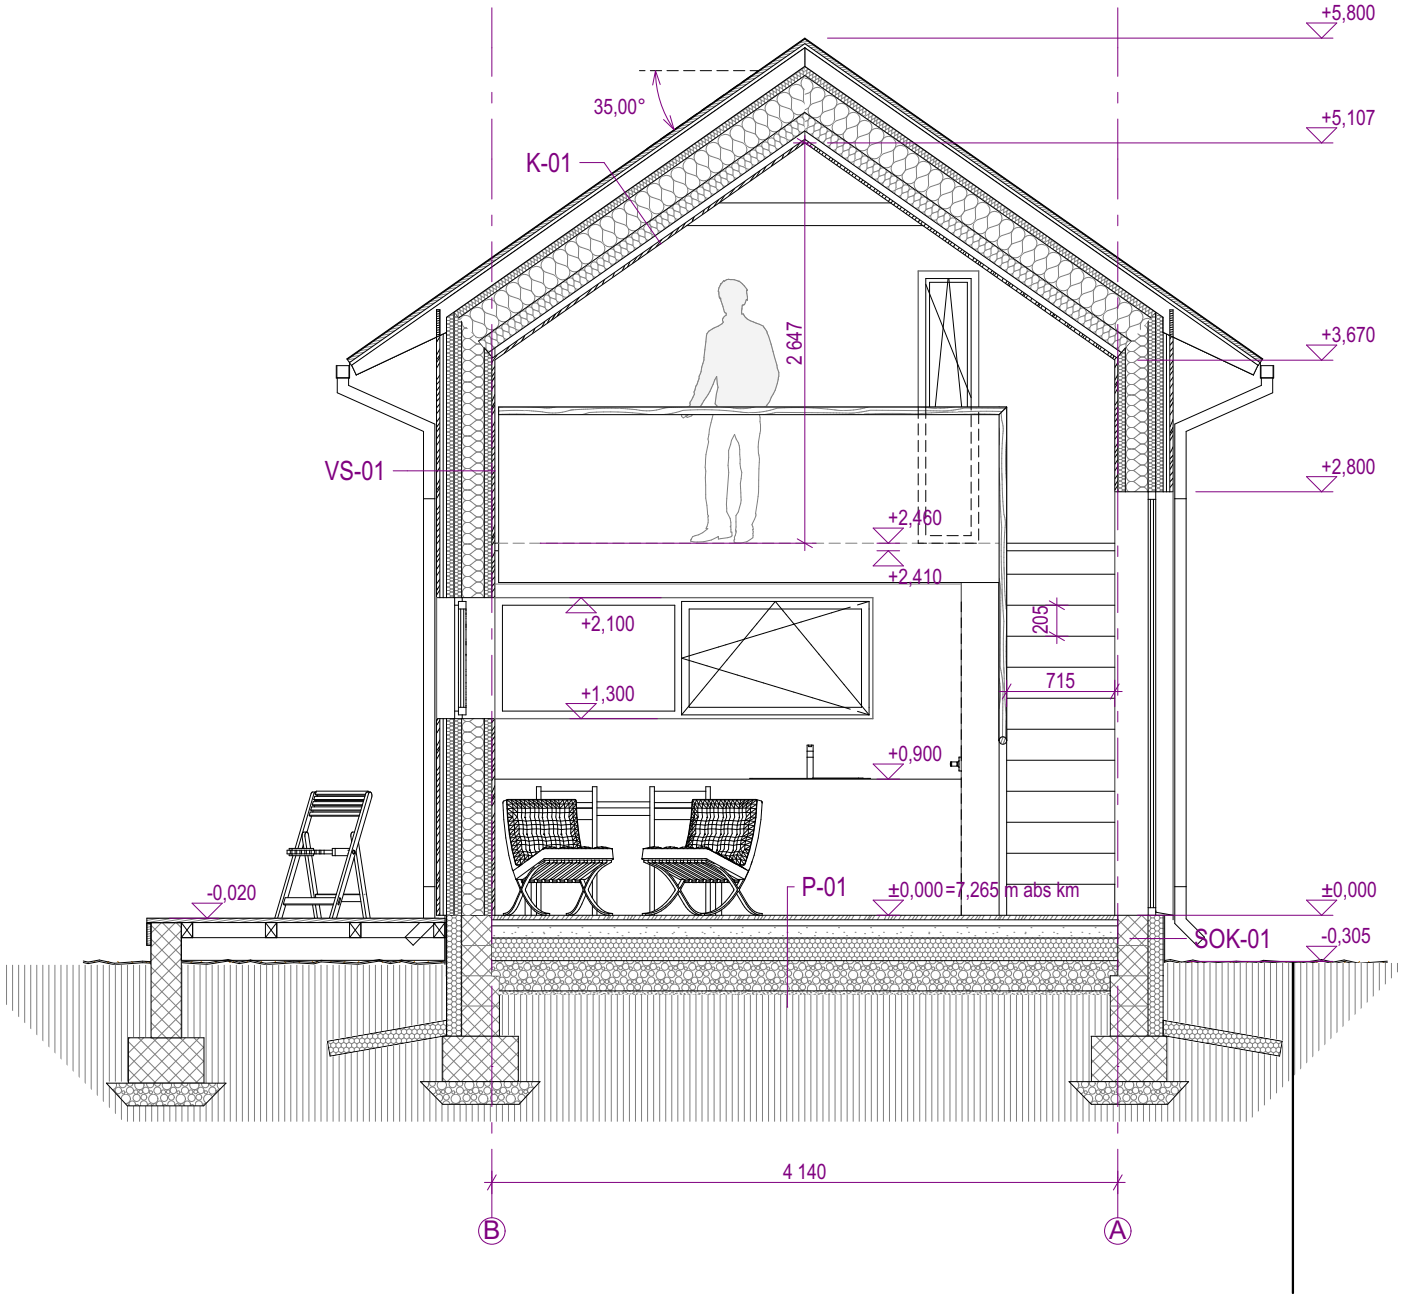

|           |                                                  |                              |            |                      |
|-----------|--------------------------------------------------|------------------------------|------------|----------------------|
|           |                                                  | JOONIS:                      | LÕIGE L-01 | STAADIUM:<br>EP      |
| OBJEKT:   | KINNISTU ABIHOONE EHITUSPROJEKT                  | PROJEKTI OSA:<br>ARHITEKTUUR |            | JOONISE NR:<br>A-006 |
|           |                                                  | KUUPÄEV:<br>4.05.2017        |            | MÕÕTKAVA:<br>1:50    |
| AADRESS:  | , KABERNEEME KÜLA, JÕELÄHTME VALD, HARJU MAAKOND |                              |            |                      |
| TELLIJA:  |                                                  |                              |            | TÖÖ NR:              |
| ARHITEKT: |                                                  |                              |            |                      |