

- VS-01** VÄLISSEIN PUITLAUDISEGA
- Vertikaalne poolsulund puitlaudis, 23mm
 - Rõhtlaudis 22x100mm, s. 600mm
 - Püstlaud 22x100mm, s. 600mm
 - Tuuletõkkeplaadid Isover RKL-31 EJ Facade, 50mm
 - 50x50mm horisontaalsed puitlatid, s.600mm, vahel mineraalvill põhisoojustus Isover KL 32, 50mm
 - Kandev puitkarkass 150x50mm, s.600mm, vahel mineraalvill põhisoojustus Isover KL 32, 150mm
 - Horisontaalsed puitlatid 50x50mm, s. 600mm, vahel mineraalvillsoojustus Isover KL 32, 50mm
 - Õhu- ja aurutõke
 - Vertikaalne siselaudis, toon peitsitud valge

- VS-02** VÄLISSEIN PUITLAUDISEGA
- Vertikaalne poolsulund puitlaudis, 23mm
 - Rõhtlaudis 75x75mm, s. ca 600mm
 - Puitpostid 150x50mm s. 725mm
 - Vertikaalne poolsulund puitlaudis, 23mm


- K-01** KATUS
- Ruukki Classic C profiiliga katusekate
 - Tihe laudis 25x100mm
 - Tuulutusliist sarikate kohal, 25x75mm
 - Aluskate
 - Tuulutusprussid sarikate kohal, 100x50mm
 - Tuuletõkkeplaadid 50mm
 - Sarikad 50x200mm, sarikate vahel mineraalvillast põhisoojustus Isover KL 32, 200mm
 - Vertikaalsed puitlatid 100x50mm, s. 300mm, vahel mineraalvillsoojustus Isover KL 32, 100mm
 - Õhu- ja aurutõke
 - Horisontaalsed puitlatid 25x50mm
 - Vertikaalne siselaudis, toon peitsitud valge

- K-02** KATUS
- Ruukki Classic C profiiliga katusekate
 - Tihe laudis 25x100mm
 - Tuulutusliist sarikate kohal, 25x75mm
 - Aluskate
 - Ristlatid sarikate vahel 75x50mm viimistluslaudise kinnituseks
 - Sarikate vahel vertikaalne poolsulund puitlaudis, 23mm
 - Eksponeeritavad sarikad, 180x50mm

- P-01** PÕRAND
- Põrandakate (puitlaudis)
 - 40x100mm laagid, laagide all niiskustõke
 - Ujuv betoonplaat 80mm (põrandaküttetorustikuga)
 - 2x polüetüleenkile, ülekatted teibitud
 - 150mm ekstrudeeritud vahtpolüstüreenplaadid, nt Styrofoam 300 SL-A-N
 - Filterriie
 - Tihendatud killustikalus 200mm
 - Tihendatud liivalus 30mm

- P-02** TERRASS
- 145x28mm süvaimmutatud terrassilauad
 - Süvaimmutatud risttalad 100x75mm, s ca 500mm
 - Süvaimmutatud peatalad 150x75mm, s ca 500mm

- SOK-01** SOKKEL
- Kõrge löögikindlusega soklikrohv, toon tumehall
 - Aluskihid sh 2x armeerkiht
 - Ekstrudeeritud vahtpolüstüreenplaadid 100mm
 - Õonesbetoonplokkidest vundament

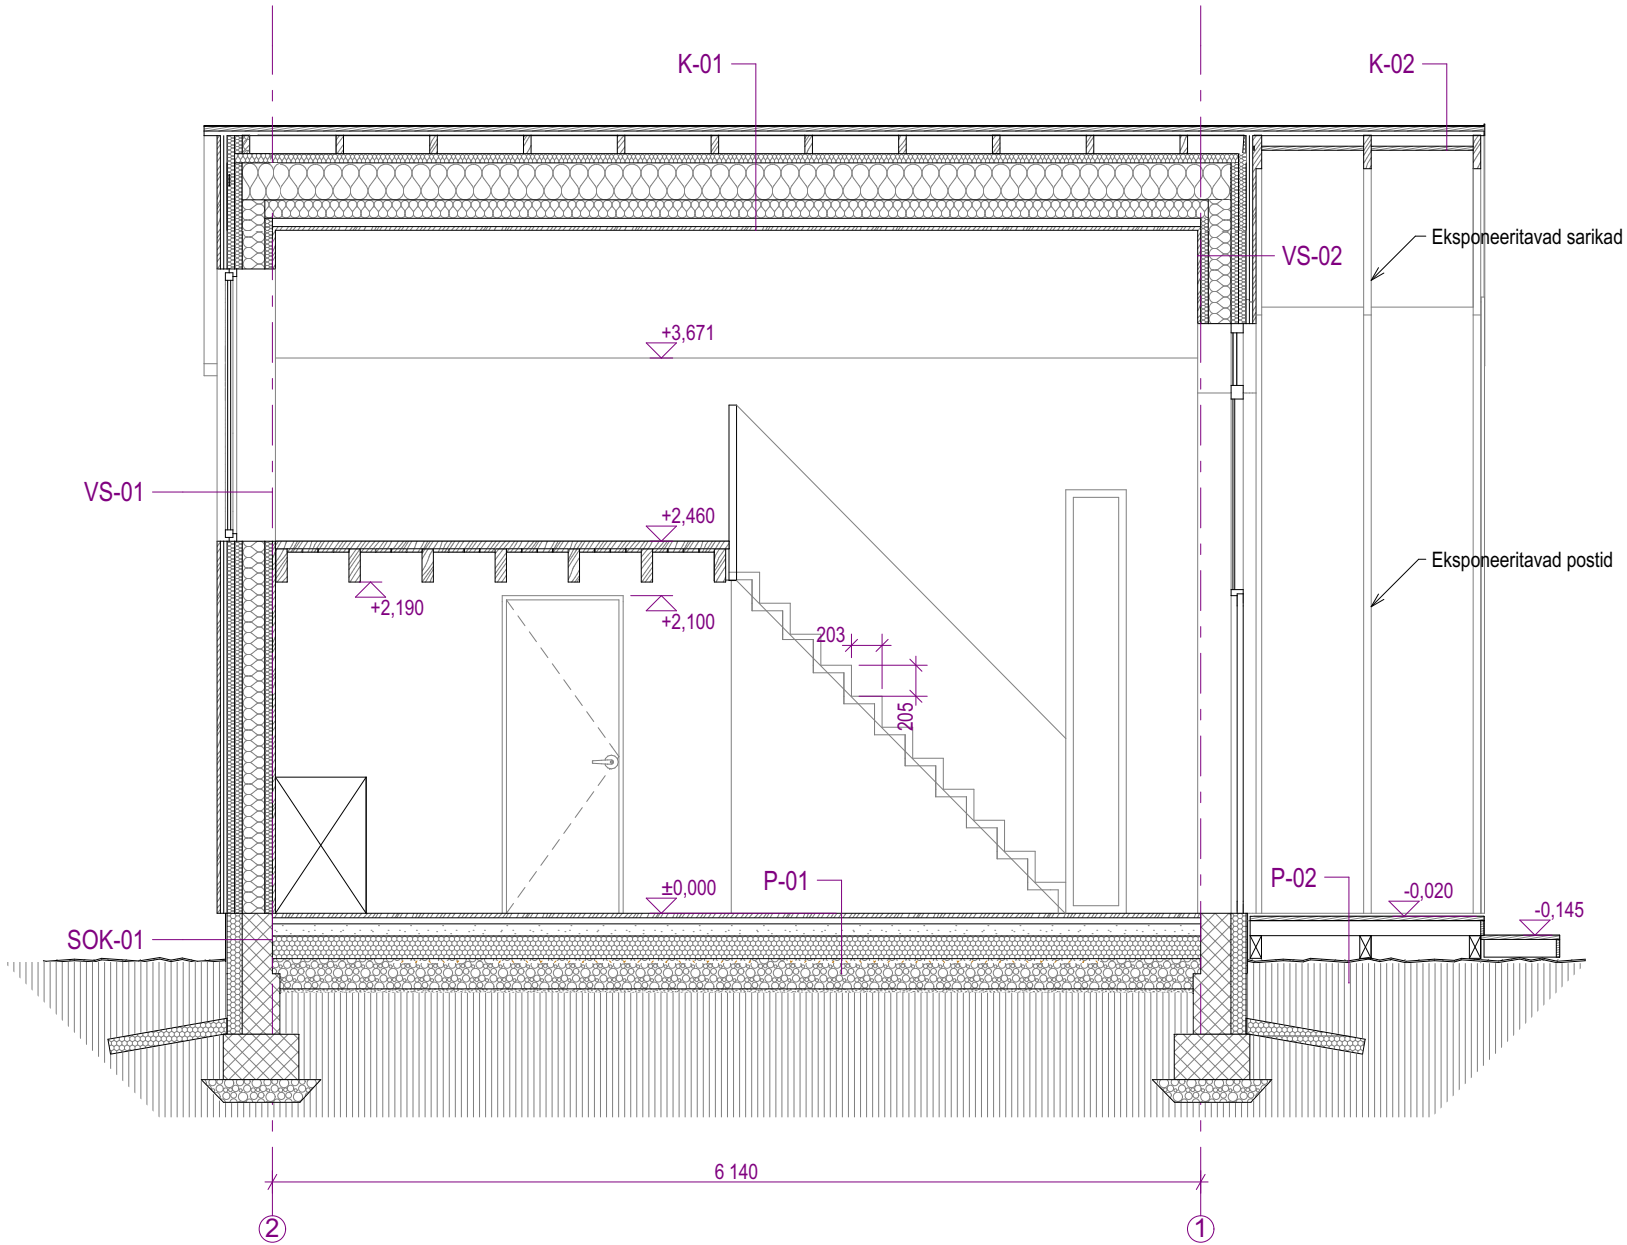

		JOONIS:	LÕIGE L-02	STAADIUM: EP
OBJEKT:	KINNISTU ABIHOONE EHITUSPROJEKT	PROJEKTI OSA: ARHITEKTUUR		JOONISE NR: A-007
		KUUPÄEV: 4.05.2017		MÕÕTKAVA: 1:50
AADRESS:		, KABERNEEME KÜLA, JÕELÄHTME VALD, HARJU MAAKOND		TÖÖ NR:
TELLIJA:				
ARHITEKT:				