


- VS-02** VÄLISSEIN PUITLAUDISEGA
- Vertikaalne poolsulund puitlaudis, 23mm
 - Rõhtlaudis 75x75mm, s. ca 600mm
 - Puitpostid 150x50mm s. 725mm
 - Vertikaalne poolsulund puitlaudis, 23mm
- K-02** KATUS
- Ruukki Classic C profiiliga katusekate
 - Tihe laudis 25x100mm
 - Tuulutusliist sarikate kohal, 25x75mm
 - Aluskate
 - Ristlatid sarikate vahel 75x50mm viimistluslaudise kinnituseks
 - Sarikate vahel vertikaalne poolsulund puitlaudis, 23mm
 - Eksponeeritavad sarikad, 180x50mm
- P-02** TERRASS
- 145x28mm süvaimmutatud terrassilauad
 - Süvaimmutatud risttalad 100x75mm, s ca 500mm
 - Süvaimmutatud peatalad 150x75mm, s ca 500mm
- SOK-02** SOKKEL (TERRASSI SERVAD)
- Kõrge löögikindlusega soklikrohv, toon tumehall
 - Aluskihid sh 2x armeerkiht
 - Õõnesbetoonplokkidest vundament

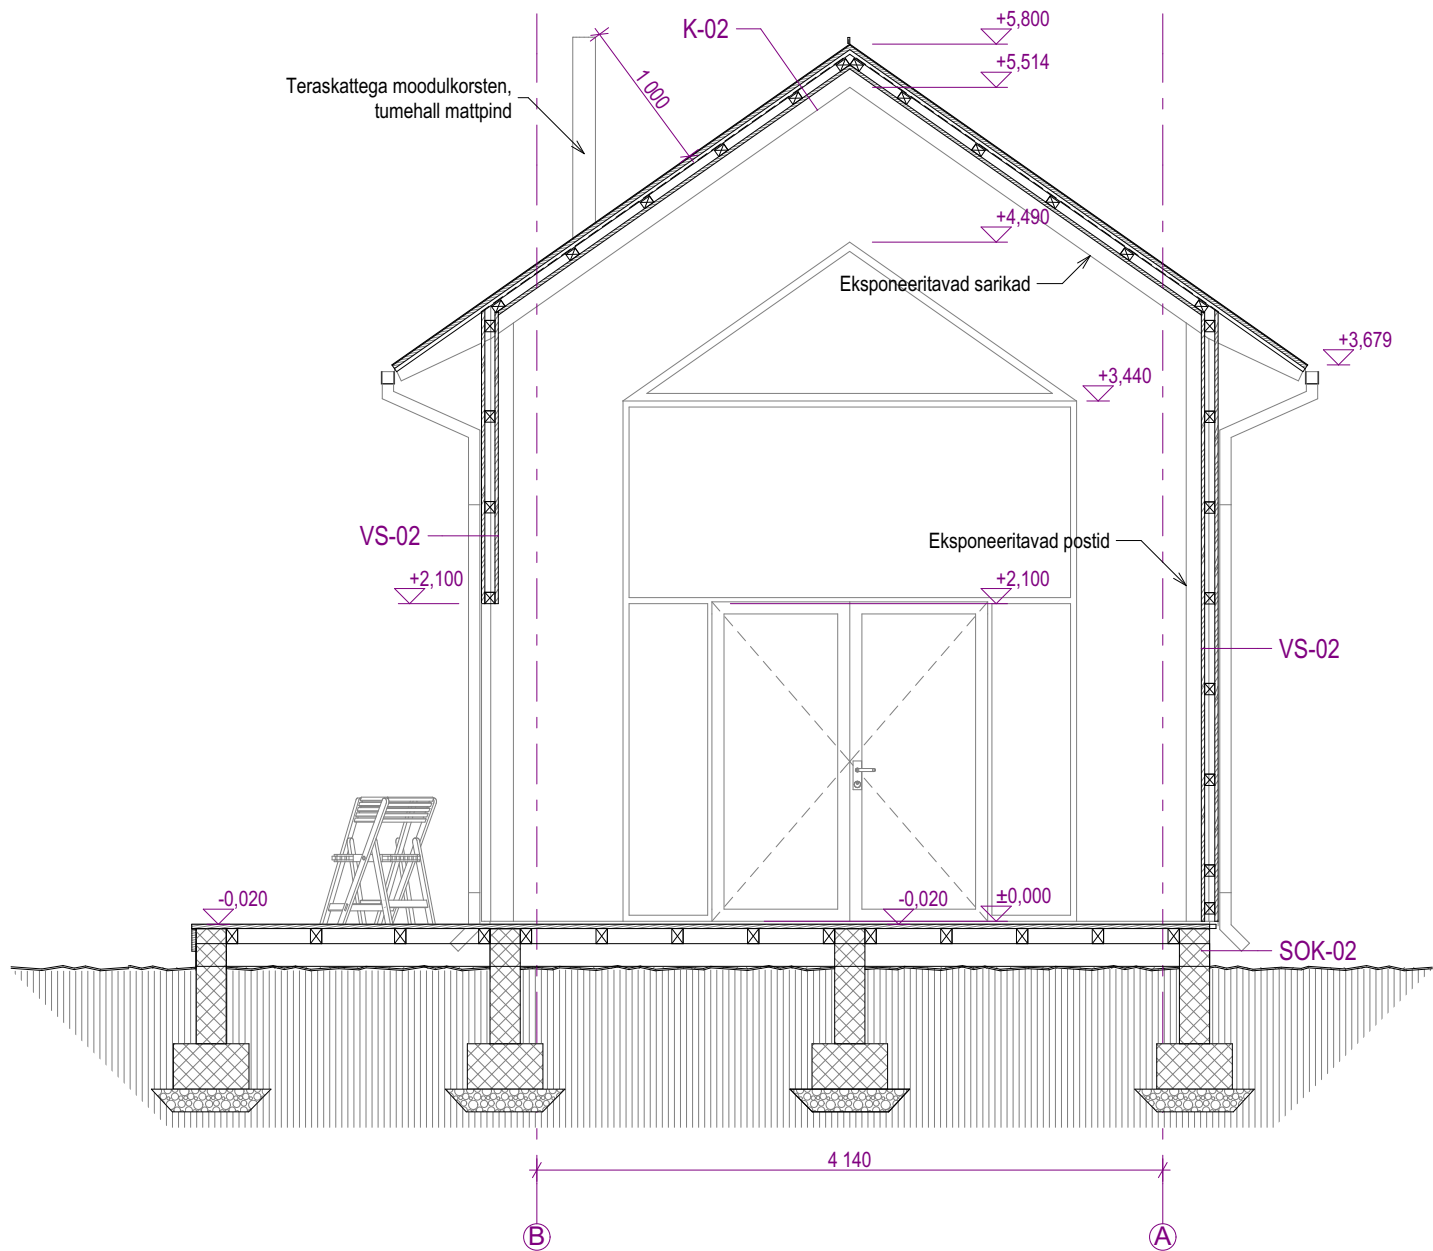

OBJEKT:	JOONIS:		LÕIGE L-03	STAADIUM: EP	
	KINNISTU ABIHOONE EHTUSPROJEKT	PROJEKTI OSA: ARHITEKTUUR		JOONISE NR: A-008	
		KUUPÄEV: 4.05.2017		MÕÕTKAVA: 1:50	
	AADRESS:	, KABERNEEME KÜLA, JÕELÄHTME VALD, HARJU MAAKOND			TÖÖ NR:
TELLIJA:					
ARHITEKT:					