


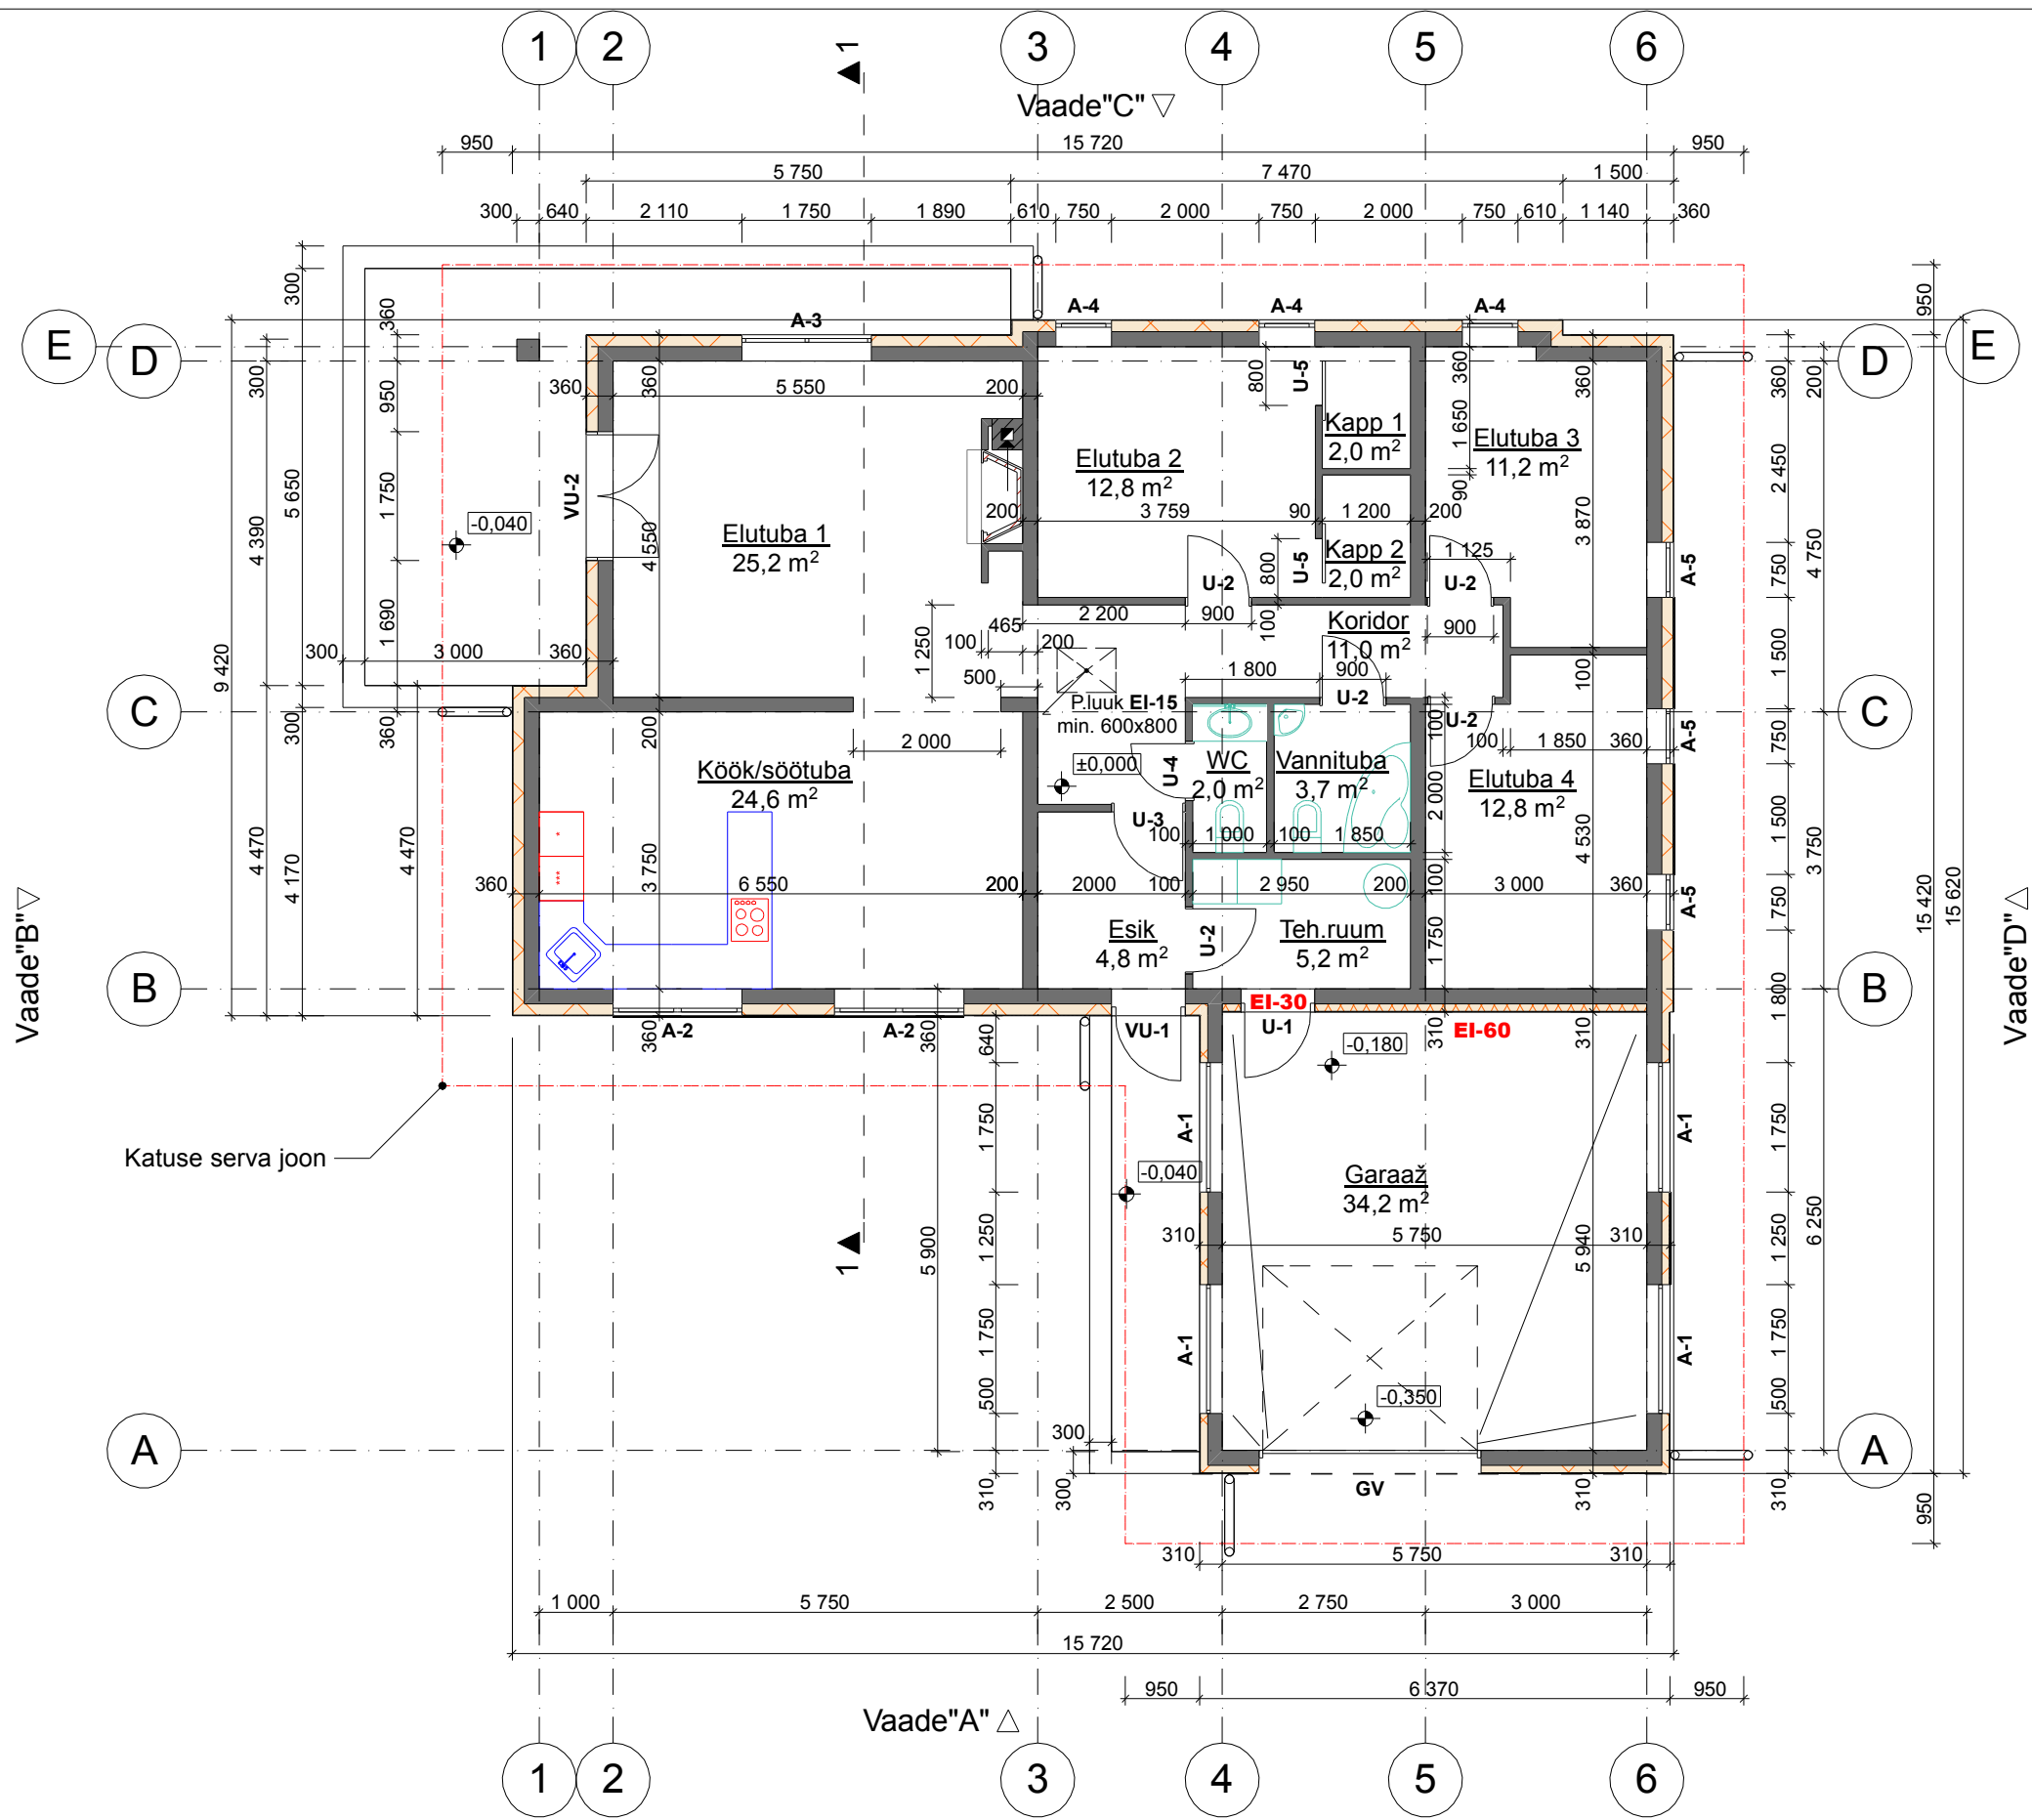

Tehnopind:	
1.Tehniline ruum	5,2 m ²
KOKKU	5,2 m²
Üldkasutatav pind:	
1.Garaaz	34,2 m ²
KOKKU	34,2 m²
Eluruumide pind:	
1. Elutuba 1	25,2 m ²
2. Elutuba 2	12,8 m ²
3. Elutuba 3	11,2 m ²
4. Elutuba 4	12,8 m ²
5. Köök/söögituba	24,6 m ²
6. Koridor	11,0 m ²
7. Esik	4,8 m ²
8. WC	2,0 m ²
9. Vannituba	3,7 m ²
10. Kapp 1	2,0 m ²
11. Kapp 2	2,0 m ²
KOKKU	112,1 m²

Tellija			Objekt ÜKSIKELAMU JA ABIHOONE PÜSTITAMINE			ADDRESS: HARJUMAA, ANIJA VALD, VIKIPALU KÜLA, ÜKSIKELAMU JA ABIHOONE PÜSTITAMINE				
Kontr. arhitekt	Georg		Aadress HARJUMAA, ANIJA VALD, VIKIPALU KÜLA	Staad.	EP	Projektijuht	Projekteerija	Eriala AR	JOONISE NIMETUS Elamu. Põhiplaan M 1:100	Grupi tähis 5
Volitud kutsetunnistus	arhitekt 7									
Töö nr.			Joonis Elamu. Põhiplaan M 1:100	Mõõtkava	1:100	Tallinn		Staad EP	Dokumendi faili nimi	Projekti tunnus
				Kuupäev						Joonise number 01