


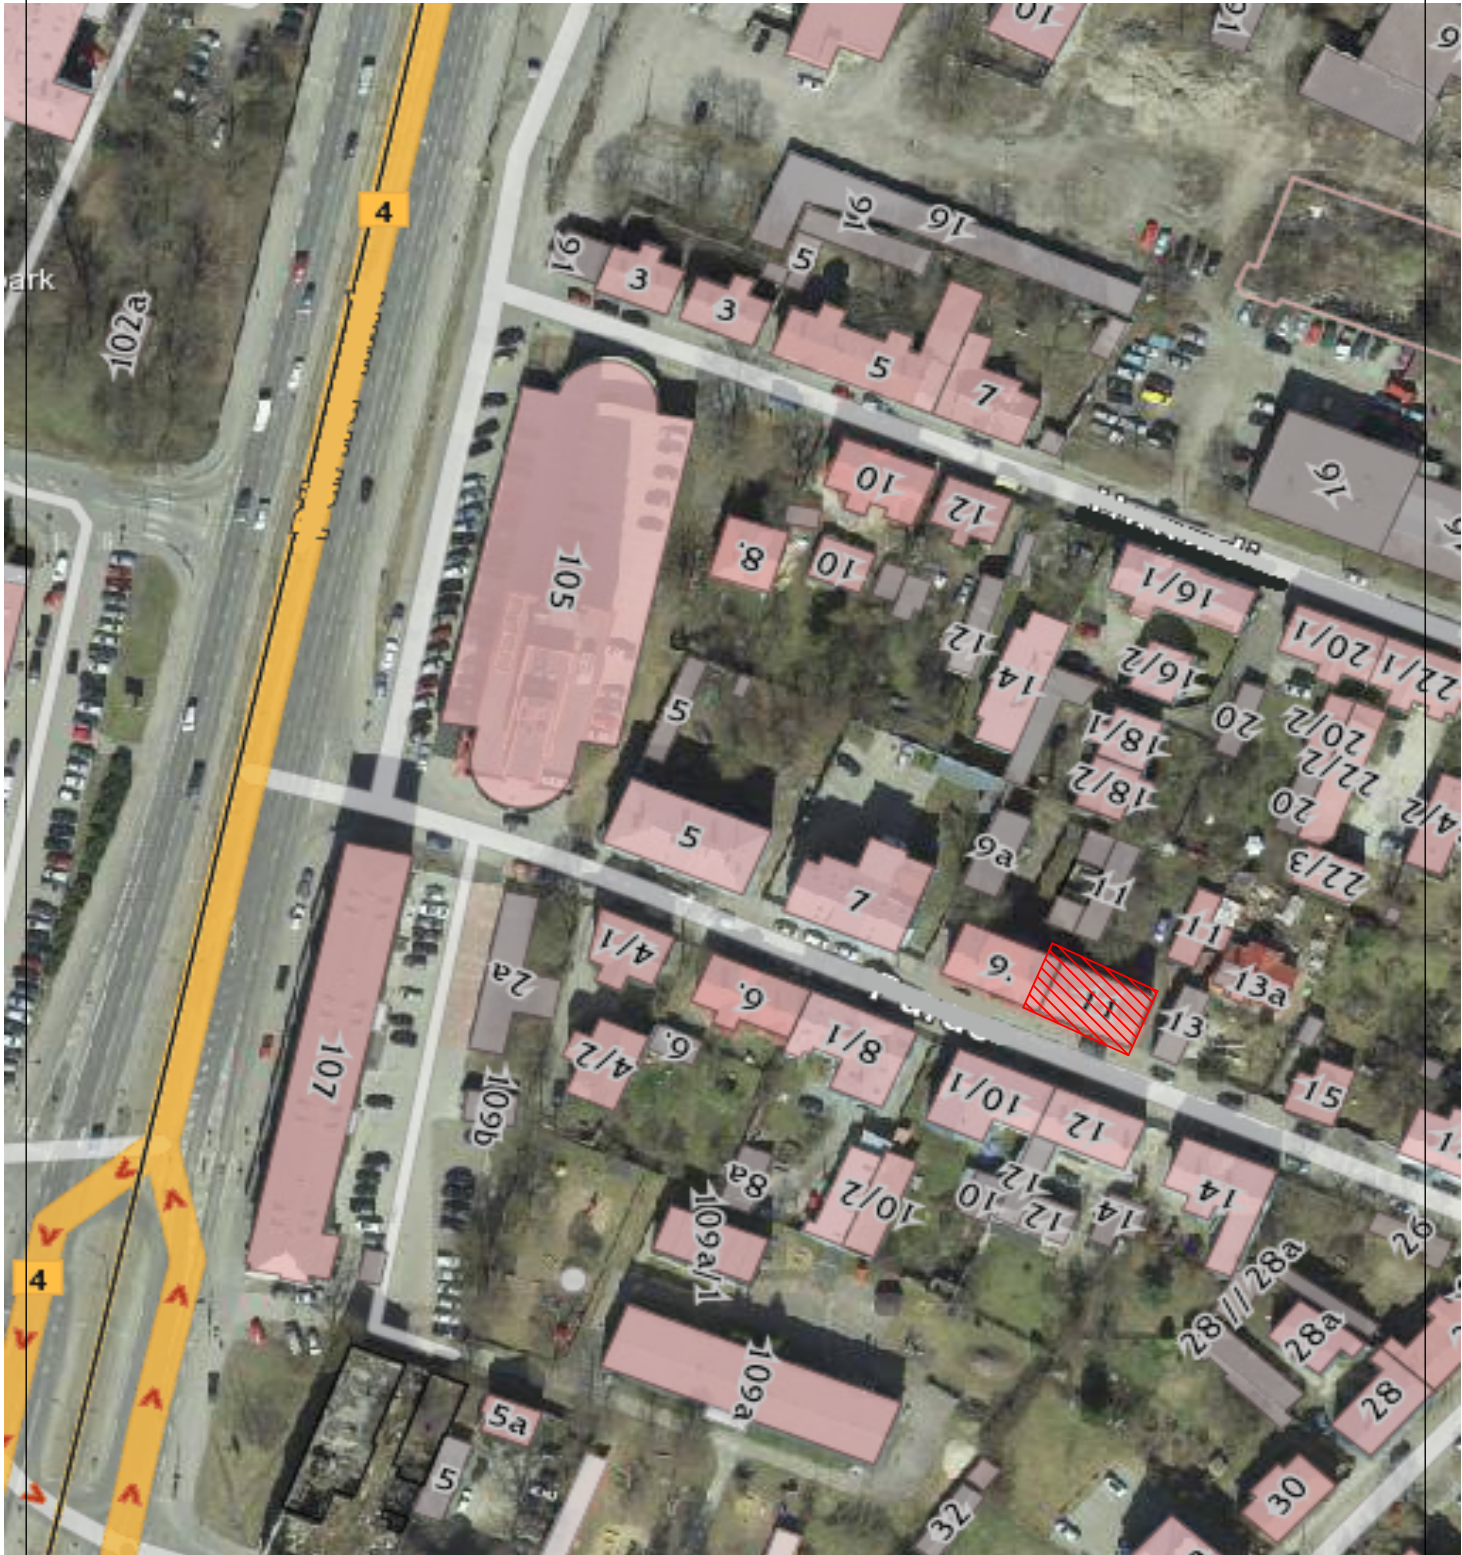

korterelamu

Projekti aluseks on

				Objekt: KORTERMAJA LAIENDAMISE PROJEKT			
Projekteeris	Erkki			Asukoht:	/ /		
Projekteeris	Anna			Töö nr:	-	Stadium: E.P.	Osa: ARH
				Joonis	ASENDISKEEM		AR-4-01 skeem