


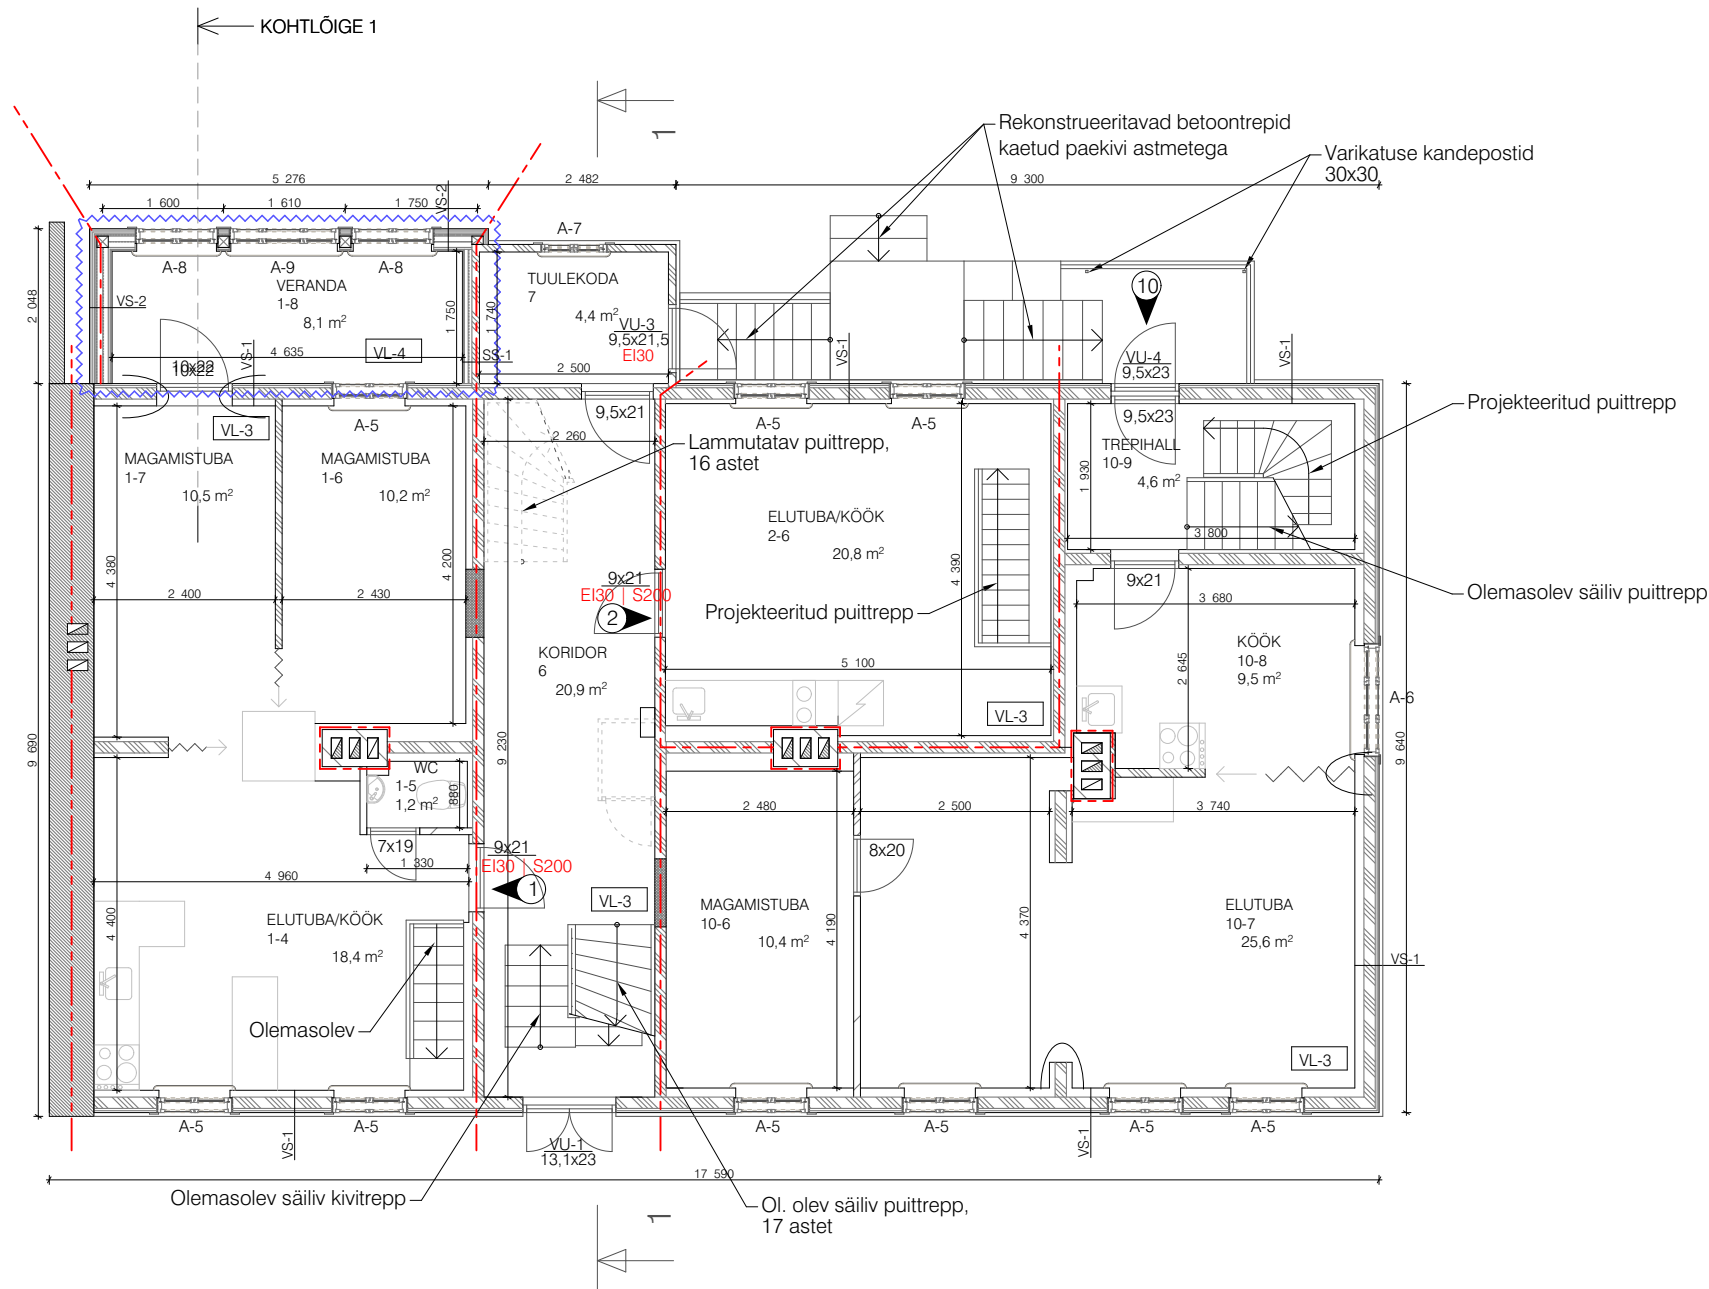

RUUMIDE EKSPLIKATSIOON
ESIMENE KORRUS

KORTER 1 KOKKU			75,3
1-4	ELUTUBA-KÖÖK		18,4
1-5	WC		1,2
1-6	MAGAMISTUBA		10,2
1-7	MAGAMISTUBA		10,5
1-8	VERANDA		8,1
KORTER 1 ESIMESEL KORRUSEL			48,4
KORTER 2 KOKKU			67,2
2-6	ELUTUBA-KÖÖK		20,8
KORTER 1 ESIMESEL KORRUSEL			20,8
KORTER 10 KOKKU			122,3
10-6	MAGAMISTUBA		10,4
10-7	ELUTUBA		25,6
10-8	KÖÖK		9,5
10-9	TREPIHALL		4,6
KORTER 10 ESIMESEL KORRUSEL			50,1
6	KORIDOR		20,9
8	TUULEKODA		4,4
KOKKU PIND ESIMESEL KORRUSEL			144,6

MÄRKUSED:

01. Alusjoonistena on kasutatud inventariseerimisjooniseid ja ajaloolisi arhiivjooniseid ning kohapealseid mõõdistusi.

02. Käesoleva projektiga tõstetakse katuse harja 1 m, räästa kõrguseid ei muudeta.

03. Hoone kaetakse puitlaudisega. Kõik originaalsed fassaadilemendid võimalusel restaureeritakse ja taaskasutatakse samas hoones. Uued detailid tehakse olemasolevate eeskujul või originaale taastades. Uued lisatavate karniiside ja puitdetailide aluseks on võetud ajaloolised joonised. Puitprofiilide aluseks võetakse originaallauast valmistatud šabloonid, ajaloolised joonised ja analoogiliste profiilide mõõdistused.

04. Hoone hoovipoolsete sissepääsude kohale rajatakse uued valtsplekist ja sepiatunud kanduritega varikatused. Tänavafassaadil säilib olemasolev varikatus.

05. Eriaegadel vahetatud aknad asendatakse uute puidust koopiaakendega.

06. Hoone tänavapoolsel fassaadil on säilinud üks originaaluks, mis säilitatakse. Teised välisüksed tehakse uute puitustena.

07. Olemasolevad korstnad tõstetakse üles koos katuseharjaga, korstnapitsid ehitatakse üles ajaloolisel kujul.

			Objekt: KORTERMAJA LAIENDAMISE PROJEKT				
Projekteeris	Erkki		Asukoht:		Tallinn		
Projekteeris	Anna		Töö nr:	Staadium: E.P.	Osa: ARH	AR-5-02	
			Joonis ESIMESE KORRUSE PLAAN				M 1:100