


RUUMIDE EKSPLIKATSIOON
TEINE KORRUS

KORTER 4 KOKKU			83,1
4-1	KÖÖK-TUBA		21,8
4-2	WC		3,4
KORTER 4 TEISEL KORRUSEL			25,2
KORTER 5 KOKKU			21,2
5-1	KÖÖK-TUBA		19,2
5-2	DUŠIRUUM		2,0
KORTER 5 TEISEL KORRUSEL			21,2
KORTER 6 KOKKU			22,3
6-1	KÖÖK-TUBA		18,9
6-2	WC		3,4
KORTER 6 TEISEL KORRUSEL			22,3
KORTER 7 KOKKU			44,6
7-1	KÖÖK-TUBA		23,9
7-2	DUŠIRUUM		2,0
KORTER 7 TEISEL KORRUSEL			25,9
KORTER 10 KOKKU			122,3
10-10	MAGAMISTUBA		20,5
10-11	DUŠIRUUM		4,5
10-12	TREPIHALL		3,2
KORTER 10 TEISEL KORRUSEL			28,2
9	KORIDOR		12,4
KOKKU PIND TEISEL KORRUSEL			135,2

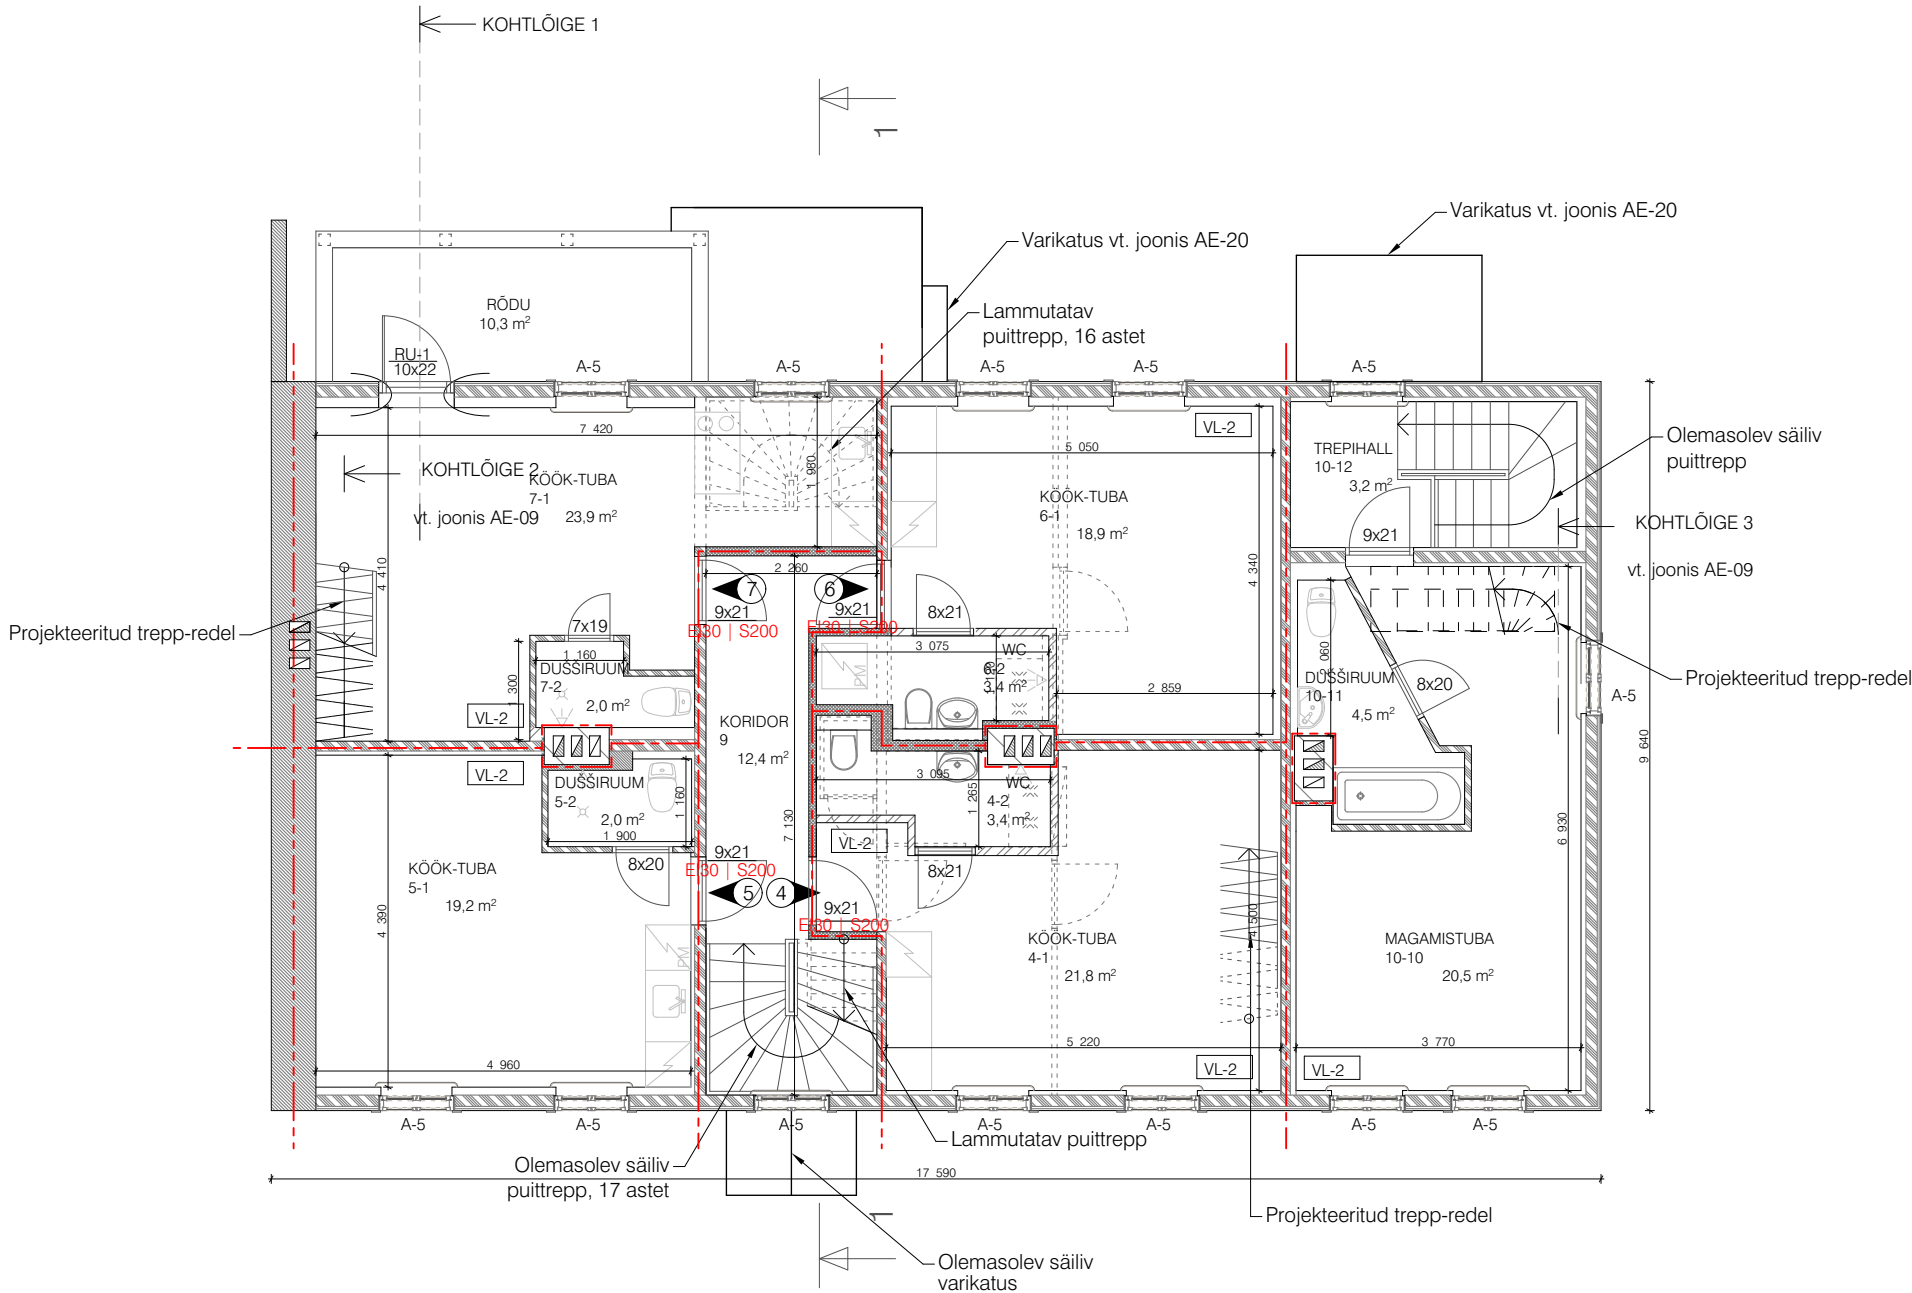

- OLEMASOLEVAD SÄILITATAVAD KIVIKONSTRUKTSIOONID
- OLEMASOLEVAD SÄILITATAVAD PUITKONSTRUKTSIOONID
- PROJEKTEERITUD TULEKINDEL SEIN
- PROJEKTEERITUD KERGSEIN
- LAIENDATAV/NIHUTATAV SEINAAVA
- TULETÕKKESEKTSIOONI REI30 PIIR
- TULETÕKKESEKTSIOONI REI120 PIIR
- LAMMUTATAVAD KONSTRUKTSIOONID
- LISANDUV MAHT

MÄRKUSED:
01. Alusjoonistena on kasutatud inventariseerimisjooniseid ja ajaloolisi arhiivjooniseid ning kohapealseid mõõdistusi.
02. Käesoleva projektiga tõstetakse katuse harja 1 m, räästa kõrguseid ei muudeta.
03. Hoone kaetakse puitlaudisega. Kõik originaalsed fassaadielemendid võimalusel restaureeritakse ja taaskasutatakse samas hoones. Uued detailid tehakse olemasolevate eeskujul või originaale taastades. Uued lisatavate karniiside ja puitdetailide aluseks on võetud ajaloolised joonised. Puitprofiilide aluseks võetakse originaallauast valmistatud šabloonid, ajaloolised joonised ja analoogiliste profiilide mõõdistused.
04. Hoone hoovipoolsete sissepääsude kohale rajatakse uued valtsplekist ja sepietatud kanduritega varikatused. Tänavafassaadil säilib olemasolev varikatus.
05. Eriaegadel vahetatud aknad asendatakse uute puidust koopiaakendega.
06. Hoone tänavapoolsel fassaadil on säilinud üks originaaluks, mis säilitatakse. Teised välisüksed tehakse uute puitustena.
07. Olemasolevad korstnad tõstetakse üles koos katuseharjaga, korstnapitsid ehitatakse üles ajaloolisel kujul.

			Objekt: KORTERMAJA LAIENDAMISE PROJEKT		
Projekteeris			Asukoht: Tallinn		
Projekteeris			Töö nr:	Staadium: E.P. Osa: ARH	
			Joonis TEISE KORRUSE PLAAN	M 1:100	