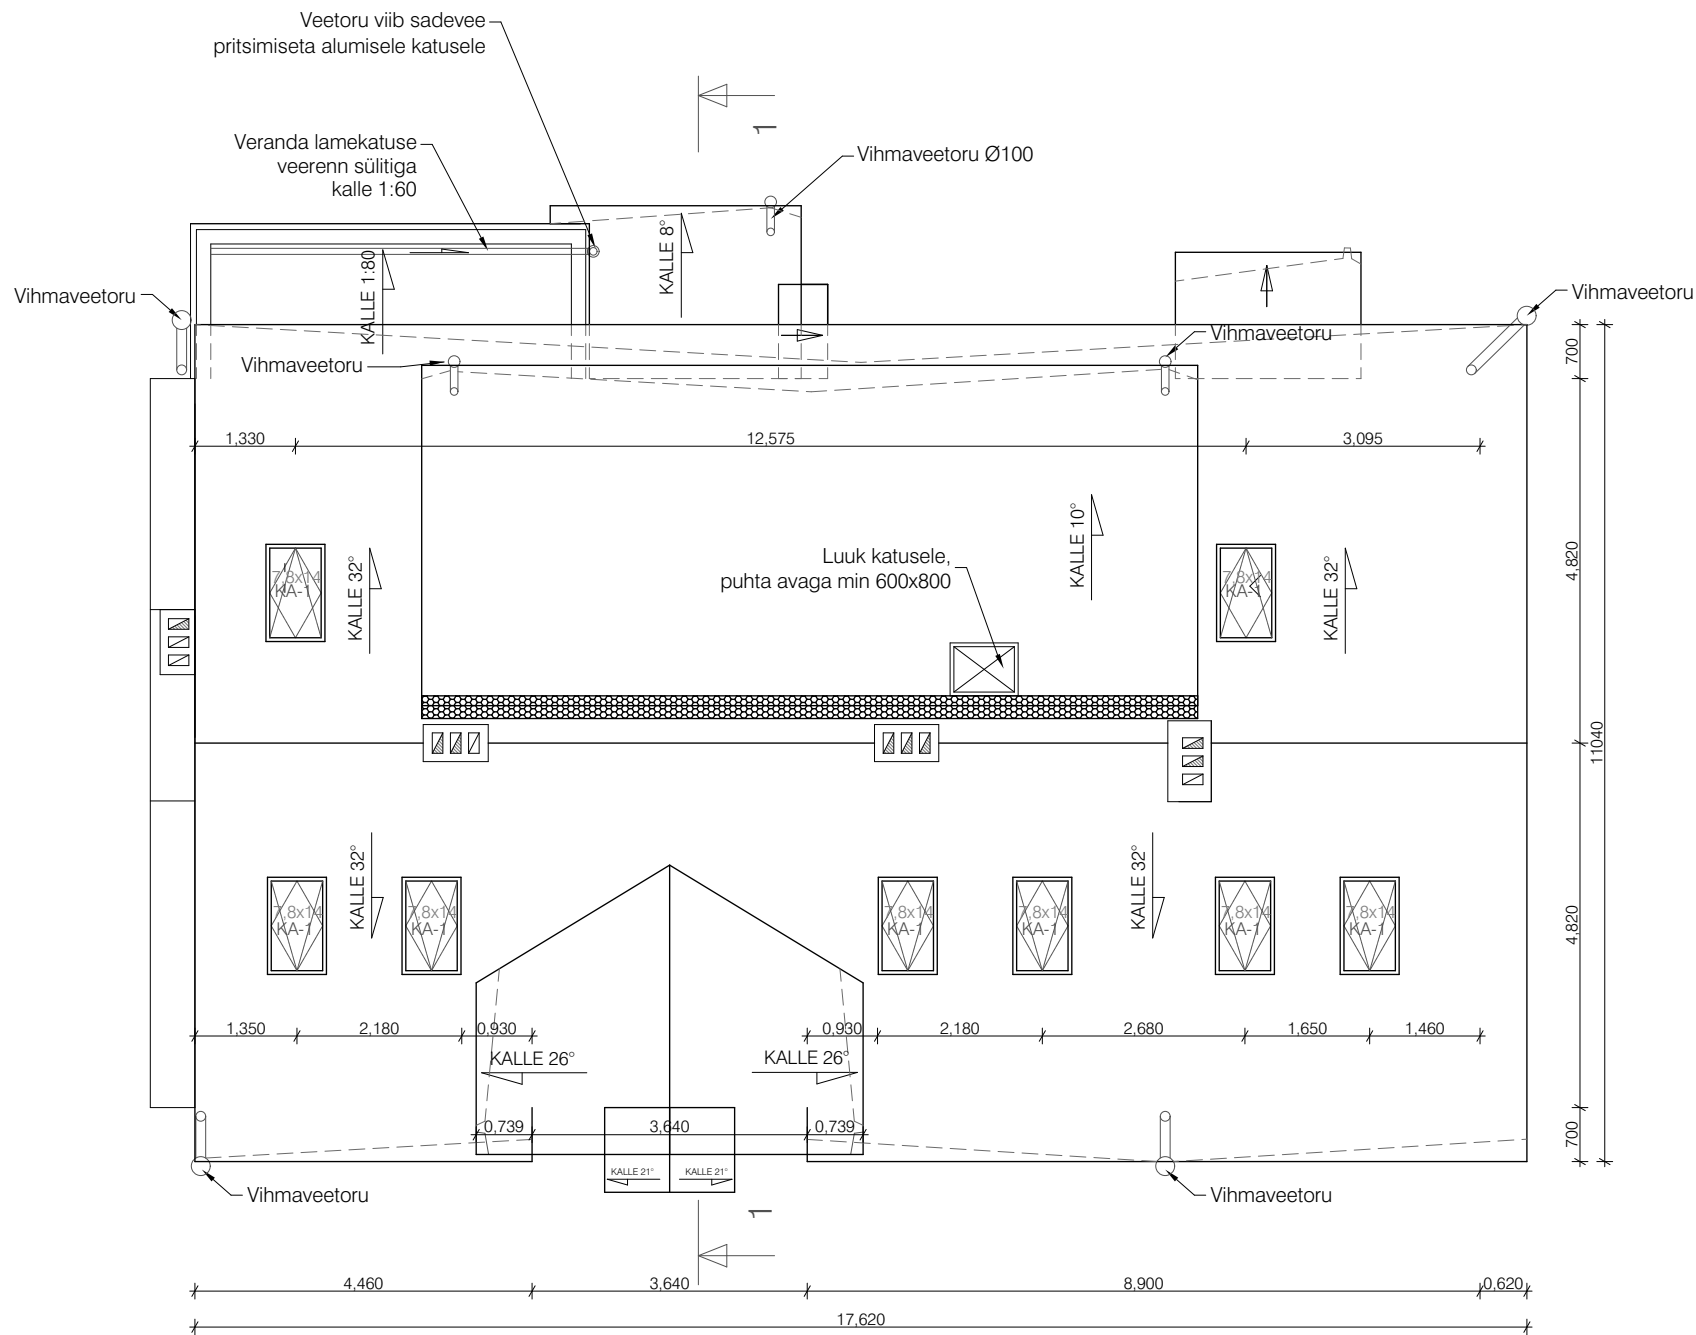


- MÄRKUSED:
01. Käesoleva projektiga lisatakse põhimahus olemasolevale katusele katuseaknad ja -luuk ning katuse käiguteed ja kirjeldatakse uut veranda katust.
  02. Alusjoonistena on kasutatud inventariseerimisjooniseid ja ajaloolisi arhiivijooniseid.
  03. Käesoleva projektiga tõstetakse katuse harja 1 m, räästa kõrguseid ei muudeta.
  04. Lisatavate veerennide kallete andmisel ja torude läbimõtude määramisel järgida tootja juhiseid.
  05. Veranda lamekatuse veerennid ja vihmavee torud varustatakse küttekaabliga
  06. Käiguteede paigaldamisel arvestada sellega, et nad oleksid kindlalt paigal ka tugeva tuule korral.
  07. Räästad peavad olema viimistletud sellisel, et oleks tagatud katuse konstruktsiooni tuulutus.
  08. Käigutee paigaldada vastavalt tootjapoolsetele juhistele. Tarvikud teha katusega samas toonis.
  09. Olemasolevad korstnad tõstetakse üles koos katuseharjaga, korstnapitsid ehitatakse üles ajaloolisel kujul.
  10. Korstende ja tulemüüri pinnad kaetakse pealt katusega samas toonis valtsplekiga.

|              |  |  |                                               |                       |                 |
|--------------|--|--|-----------------------------------------------|-----------------------|-----------------|
|              |  |  | Objekt: <b>KORTERMAJA LAIENDAMISE PROJEKT</b> |                       |                 |
| Projekteeris |  |  | Asukoht:                                      | <b>Tallinn</b>        |                 |
| Projekteeris |  |  |                                               | Staadium: <b>E.P.</b> | Osa: <b>ARH</b> |
|              |  |  | Joonis                                        | <b>KATUSE PLAAN</b>   |                 |
|              |  |  |                                               | M 1:100               |                 |