




LÕIGE 1-1

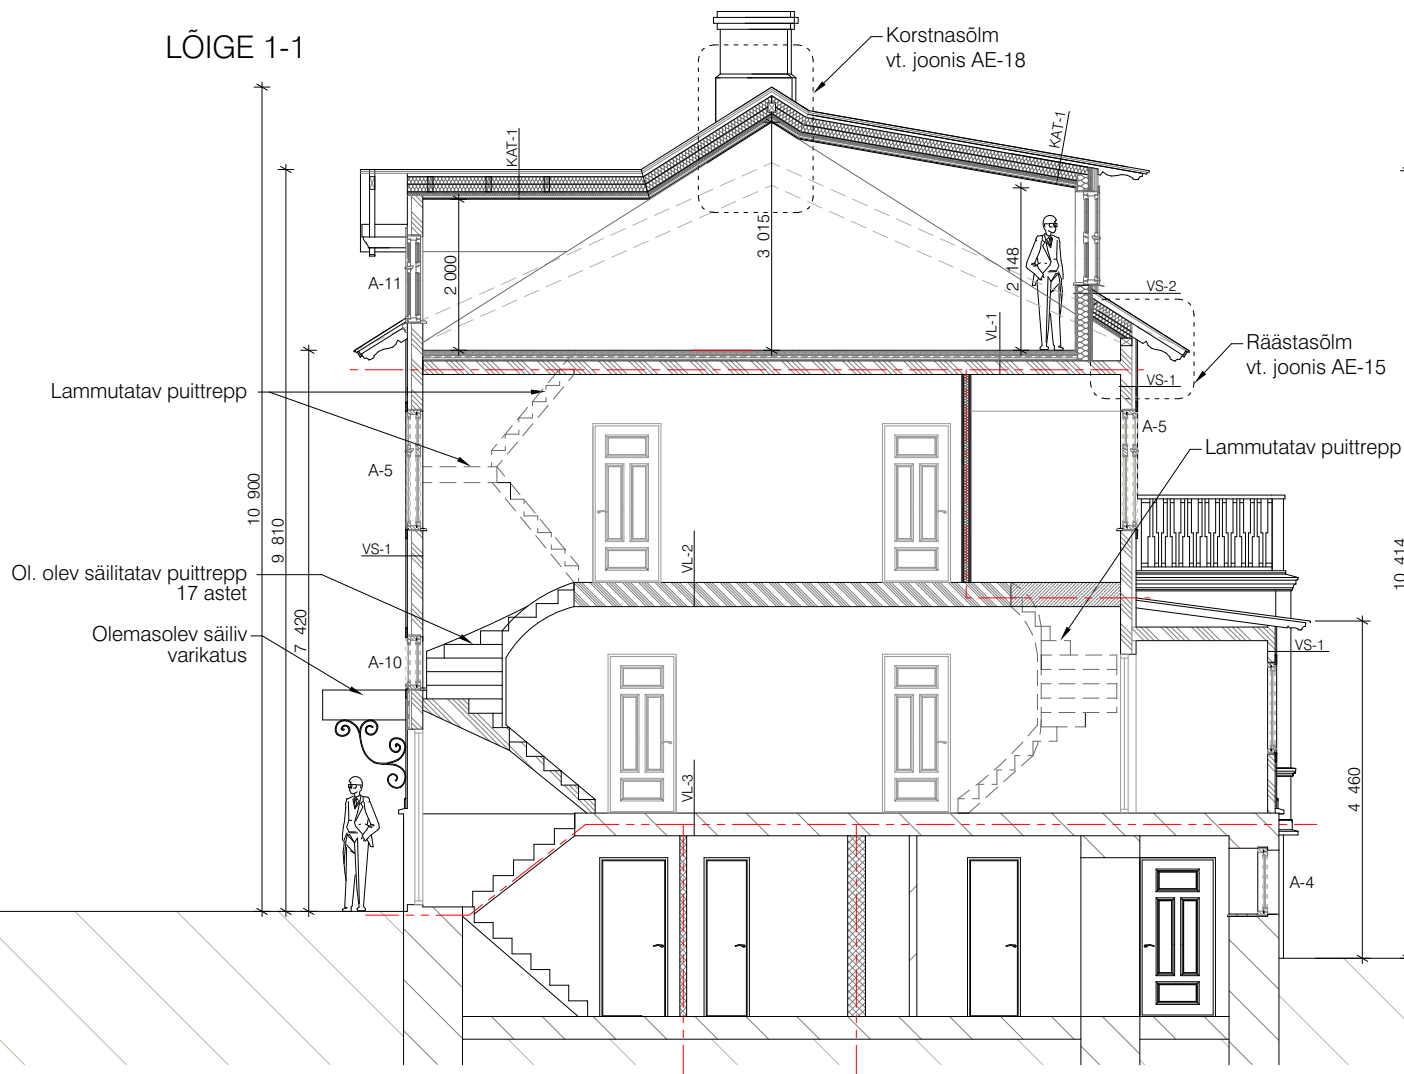

KOHTLÕIGE 2

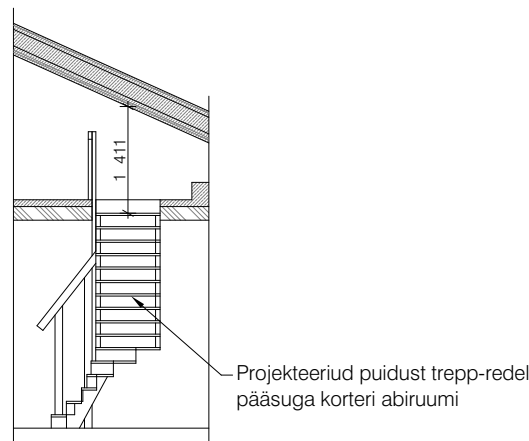

KOHTLÕIGE 3

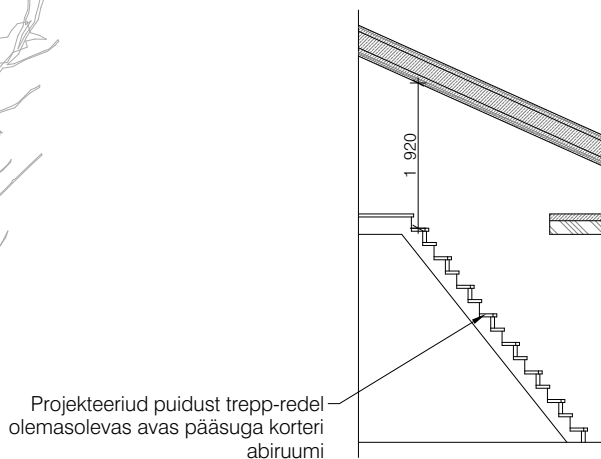

- OLEMASOLEVAD SÄILITATAVAD KIVIKONSTRUKTSIOONID
- OLEMASOLEVAD SÄILITATAVAD PUITKONSTRUKTSIOONID
- PROJEKTEERITUD TULEKINDEL SEIN
- PROJEKTEERITUD KERGSEIN
- TULETÕKKESEKTSIOONI REI30 PIIR
- TULETÕKKESEKTSIOONI REI60 PIIR
- LISATAVAD KONSTRUKTSIOONID

MÄRKUSED:

01. Alusjoonistena on kasutatud inventariseerimisjooniseid ja ajaloolisi arhiivijooniseid ning kohapealseid mõõdistusi.

02. Käesoleva projektiga tõstetakse katuse harja 1 m, räästa kõrguseid ei muudeta.

03. Hoone kaetakse puitlaudisega. Kõik originaalsed fassaadielemendid võimalusel restaureeritakse ja taaskasutatakse samas hoones. Uued detailid tehakse olemasolevate eeskujul või originaale taastades. Uued lisatavate karniiside ja puitdetailide aluseks on võetud ajaloolised joonised. Puitprofiilide aluseks võetakse originaallauast valmistatud šabloonid, ajaloolised joonised ja analoogiliste profiilide mõõdistused.

04. Hoone hoovipoolsete sissepääsude kohale rajatakse uued valtsplekist ja sepiatud kanduritega varikatused. Tänavafassaadil korrastatakse olemasolev varikatus.

05. Eriaegadel vahetatud aknad asendatakse originaalakende järgi tehtavate puidust koopiaakendega. Hoone tänavapoolsel fassaadil on säilinud üks originaaluks, mis säilitatakse ja restaureeritakse. Uued uksed tehakse olemasoleva eeskujul.

06. Olemasolevad korstnad tõstetakse üles koos katuseharjaga, korstnapitsid ehitatakse üles ajaloolisel kujul.

			Objekt: KORTERMAJA LAIENDAMISE PROJEKT			
Projekteeris			Asukoht:	Tallinn		
Projekteeris			Töö nr:	Staadium: E.P.	Osa: ARH	
			Joonis	LÕIGE L 1-1		M 1:100