

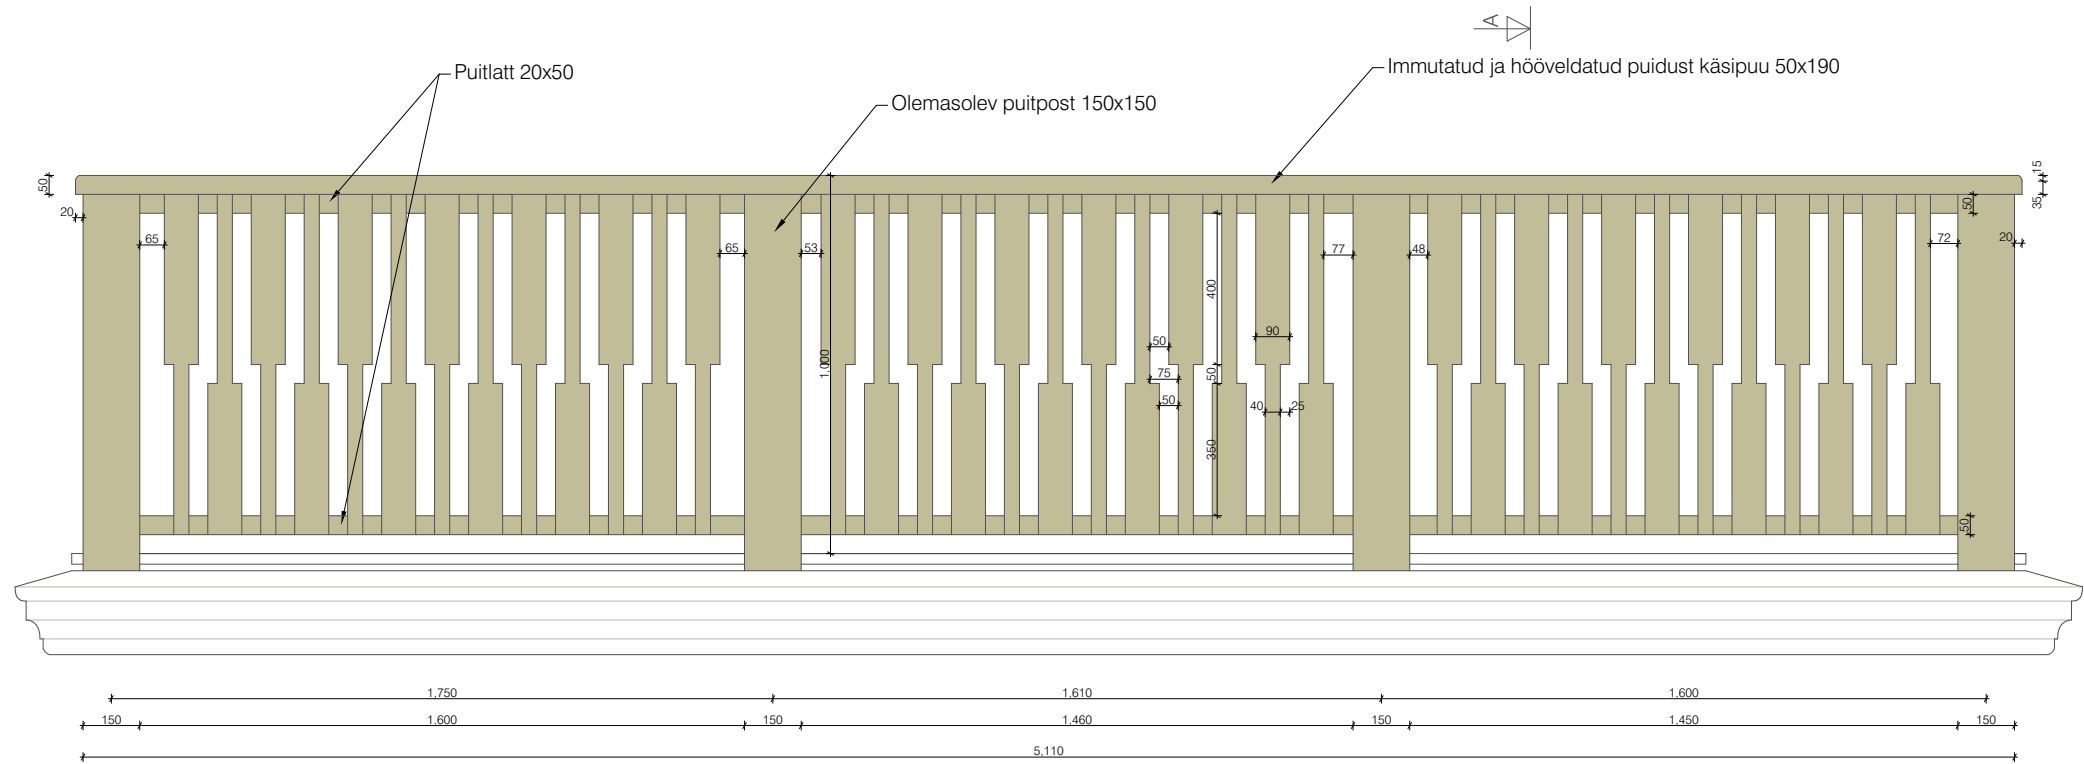


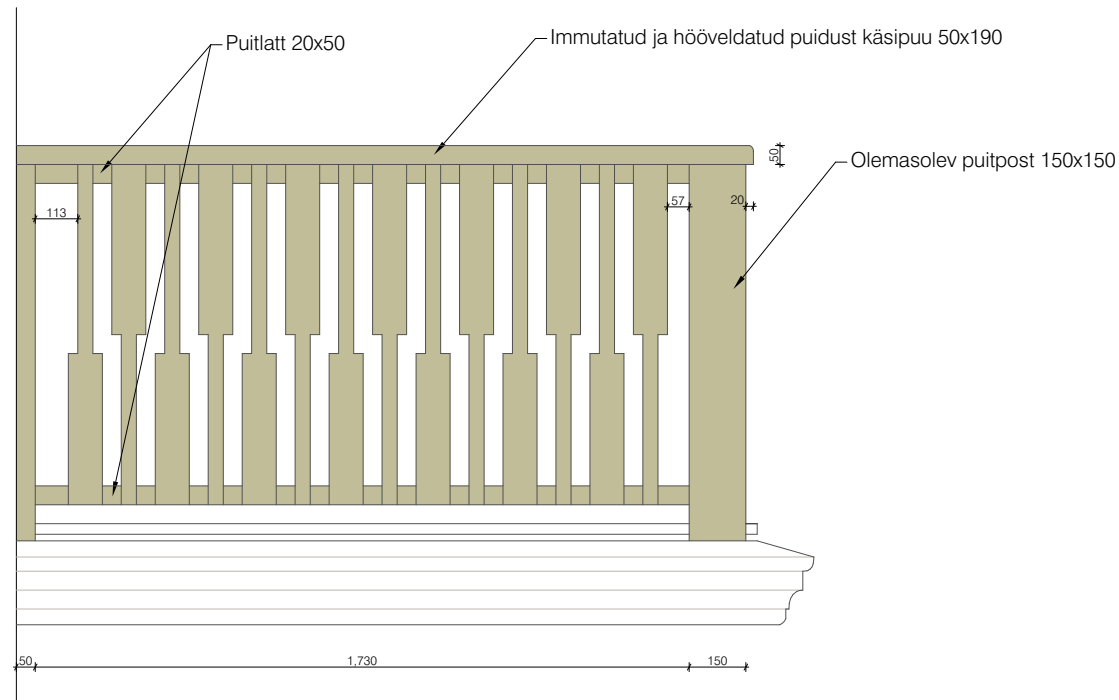

Lõige A-A

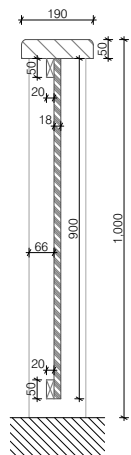

MÄRKUS:
01. KÄSIPUU TEHAKSE HÕÕVELDATUD PUIDUST, VIIMISTLETAKSE HELEDA HALLIKASROHEKA VÄRVIGA (TOON: S 5010-Y10R).
02. PIIRDEELEMENTID ON PUIDUST, POSTID, LIPID JA HORISONTAALSED OSAD VIIMISTLETAKSE HELEDA HALLIKASROHEKA VÄRVIGA (TOON: S 5010-Y10R)
03. KÕIK ÜLEJÄÄNUD PIIRDED TEHAKSE ANALOOGSELT NÄIDATUGA.

			Objekt: KORTERMAJA LAIENDAMISE PROJEKT		
Projekteeris			Asukoht: Tallinn		
Projekteeris			Töö nr:	Staadium: E.P.	Osa: ARH
			Joonis RÕDUPIIRE	M 1:20	