
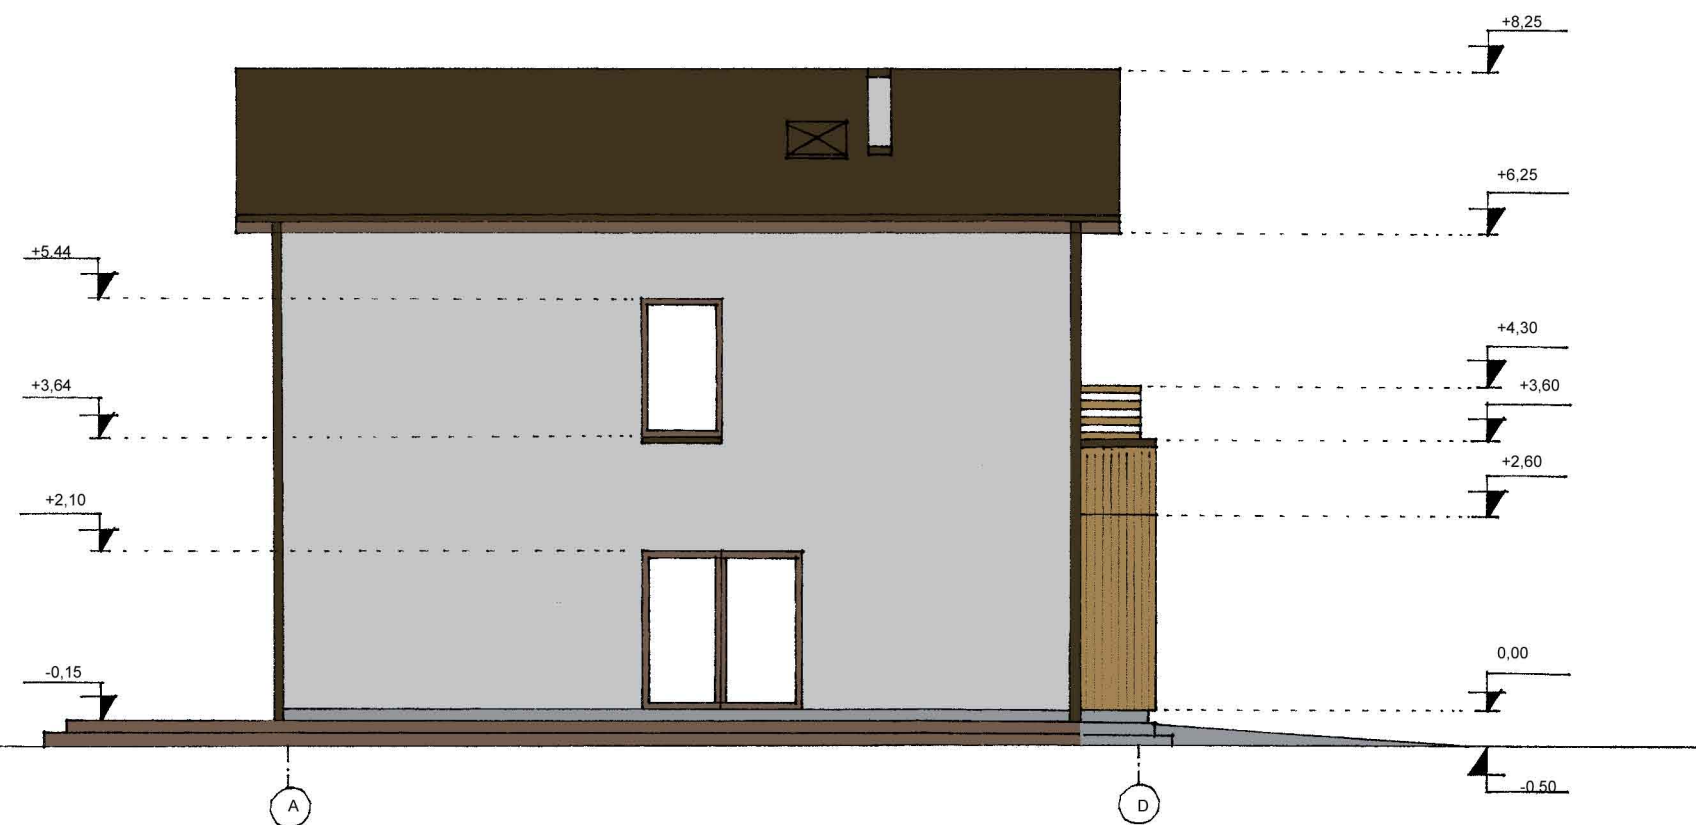


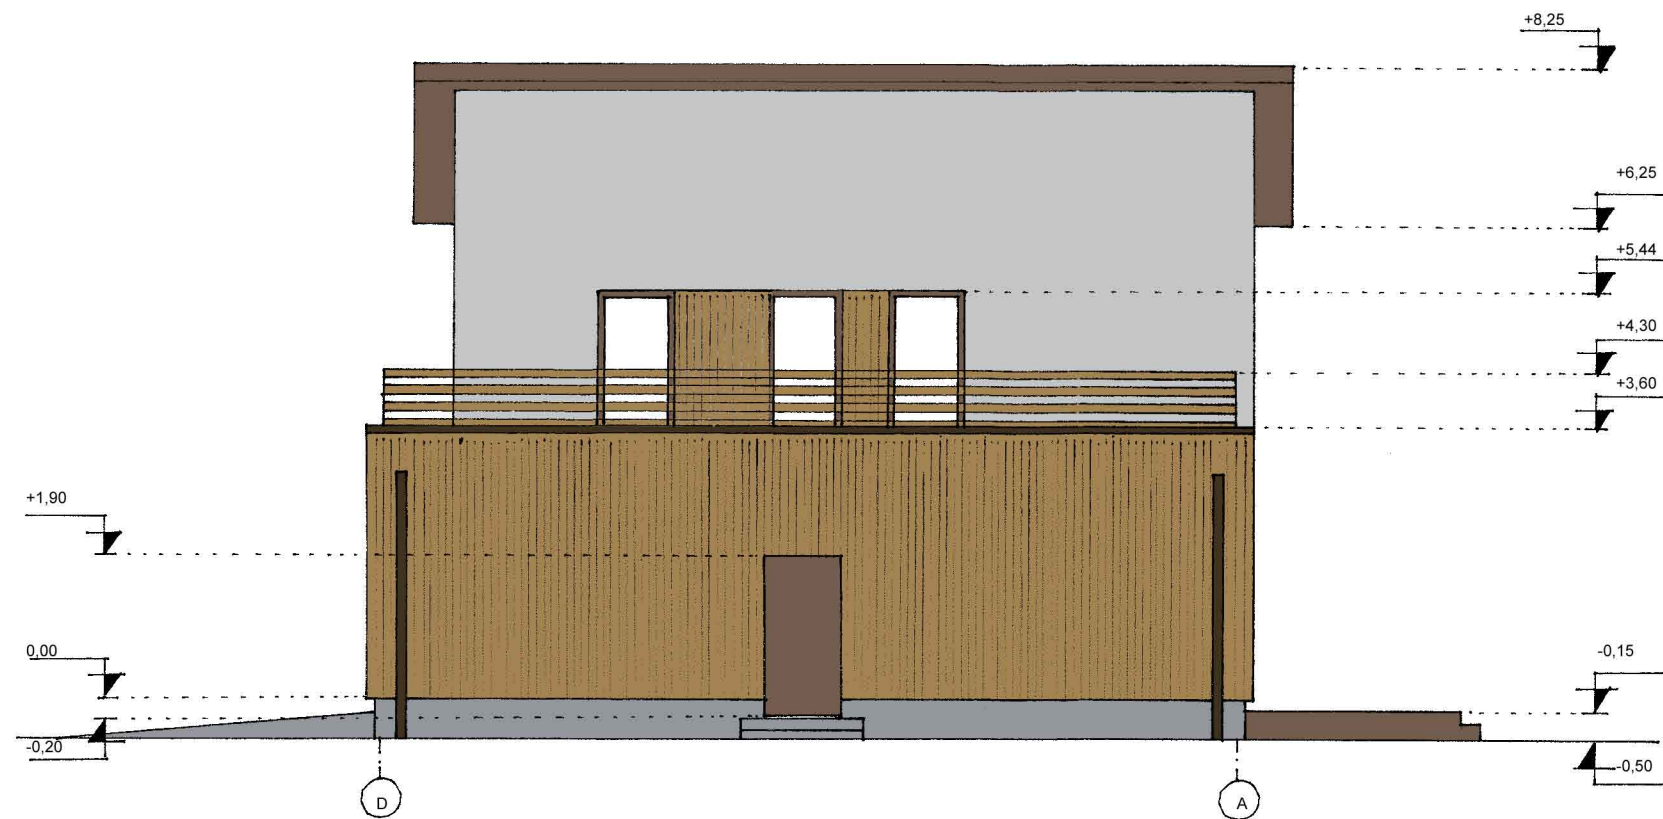

ÜKSIKELAMU VÄLISVIIMISTLUSE VÄRVIKLAHENDUS:

SOKKEL - tumehall soklikrohv - 4989
 VÄLISSEIN - hall struktuurkrohv - 4987
 VÄLISSEIN - helepruun vertikaalne voodrilaud - 4955
 TERRASSI PIIRE - helepruun puit - 4955
 AKNA RAAM - tumepruun PVC - 4961
 VÄLISUKSED - tumepruun - 4961
 TERRASS - tumepruun kestvuspuu - 4961
 TUULEKAST - tumepruun laudis - 4961
 KATUS - tumepruun profiilplekk - RR32
 KATUSETARVIKUD - tumepruun - RR32
 KORSTEN - hall krohv - 4987

Hoone välisviimistluse värvikoodide valikul lähtutud järgmistest kataloogidest:
 - krohvi- ja puitpinnad - TIKKURILA Facade värvikataloog
 - metallpinnad - RUUKKI terastoodete kataloog

				Tellija: \		20-16-ML	
				Üksikelamu ehitusprojekt			
				Harju mk, Harku vald, Muraste küla,			
Amet	Nimi	Allkiri	Kuupäev	Hoone vaade A-D ja D-A	Leht 9	02.09.2016	
Vast. Spets.							
Projektijuht							
				M1:100			