


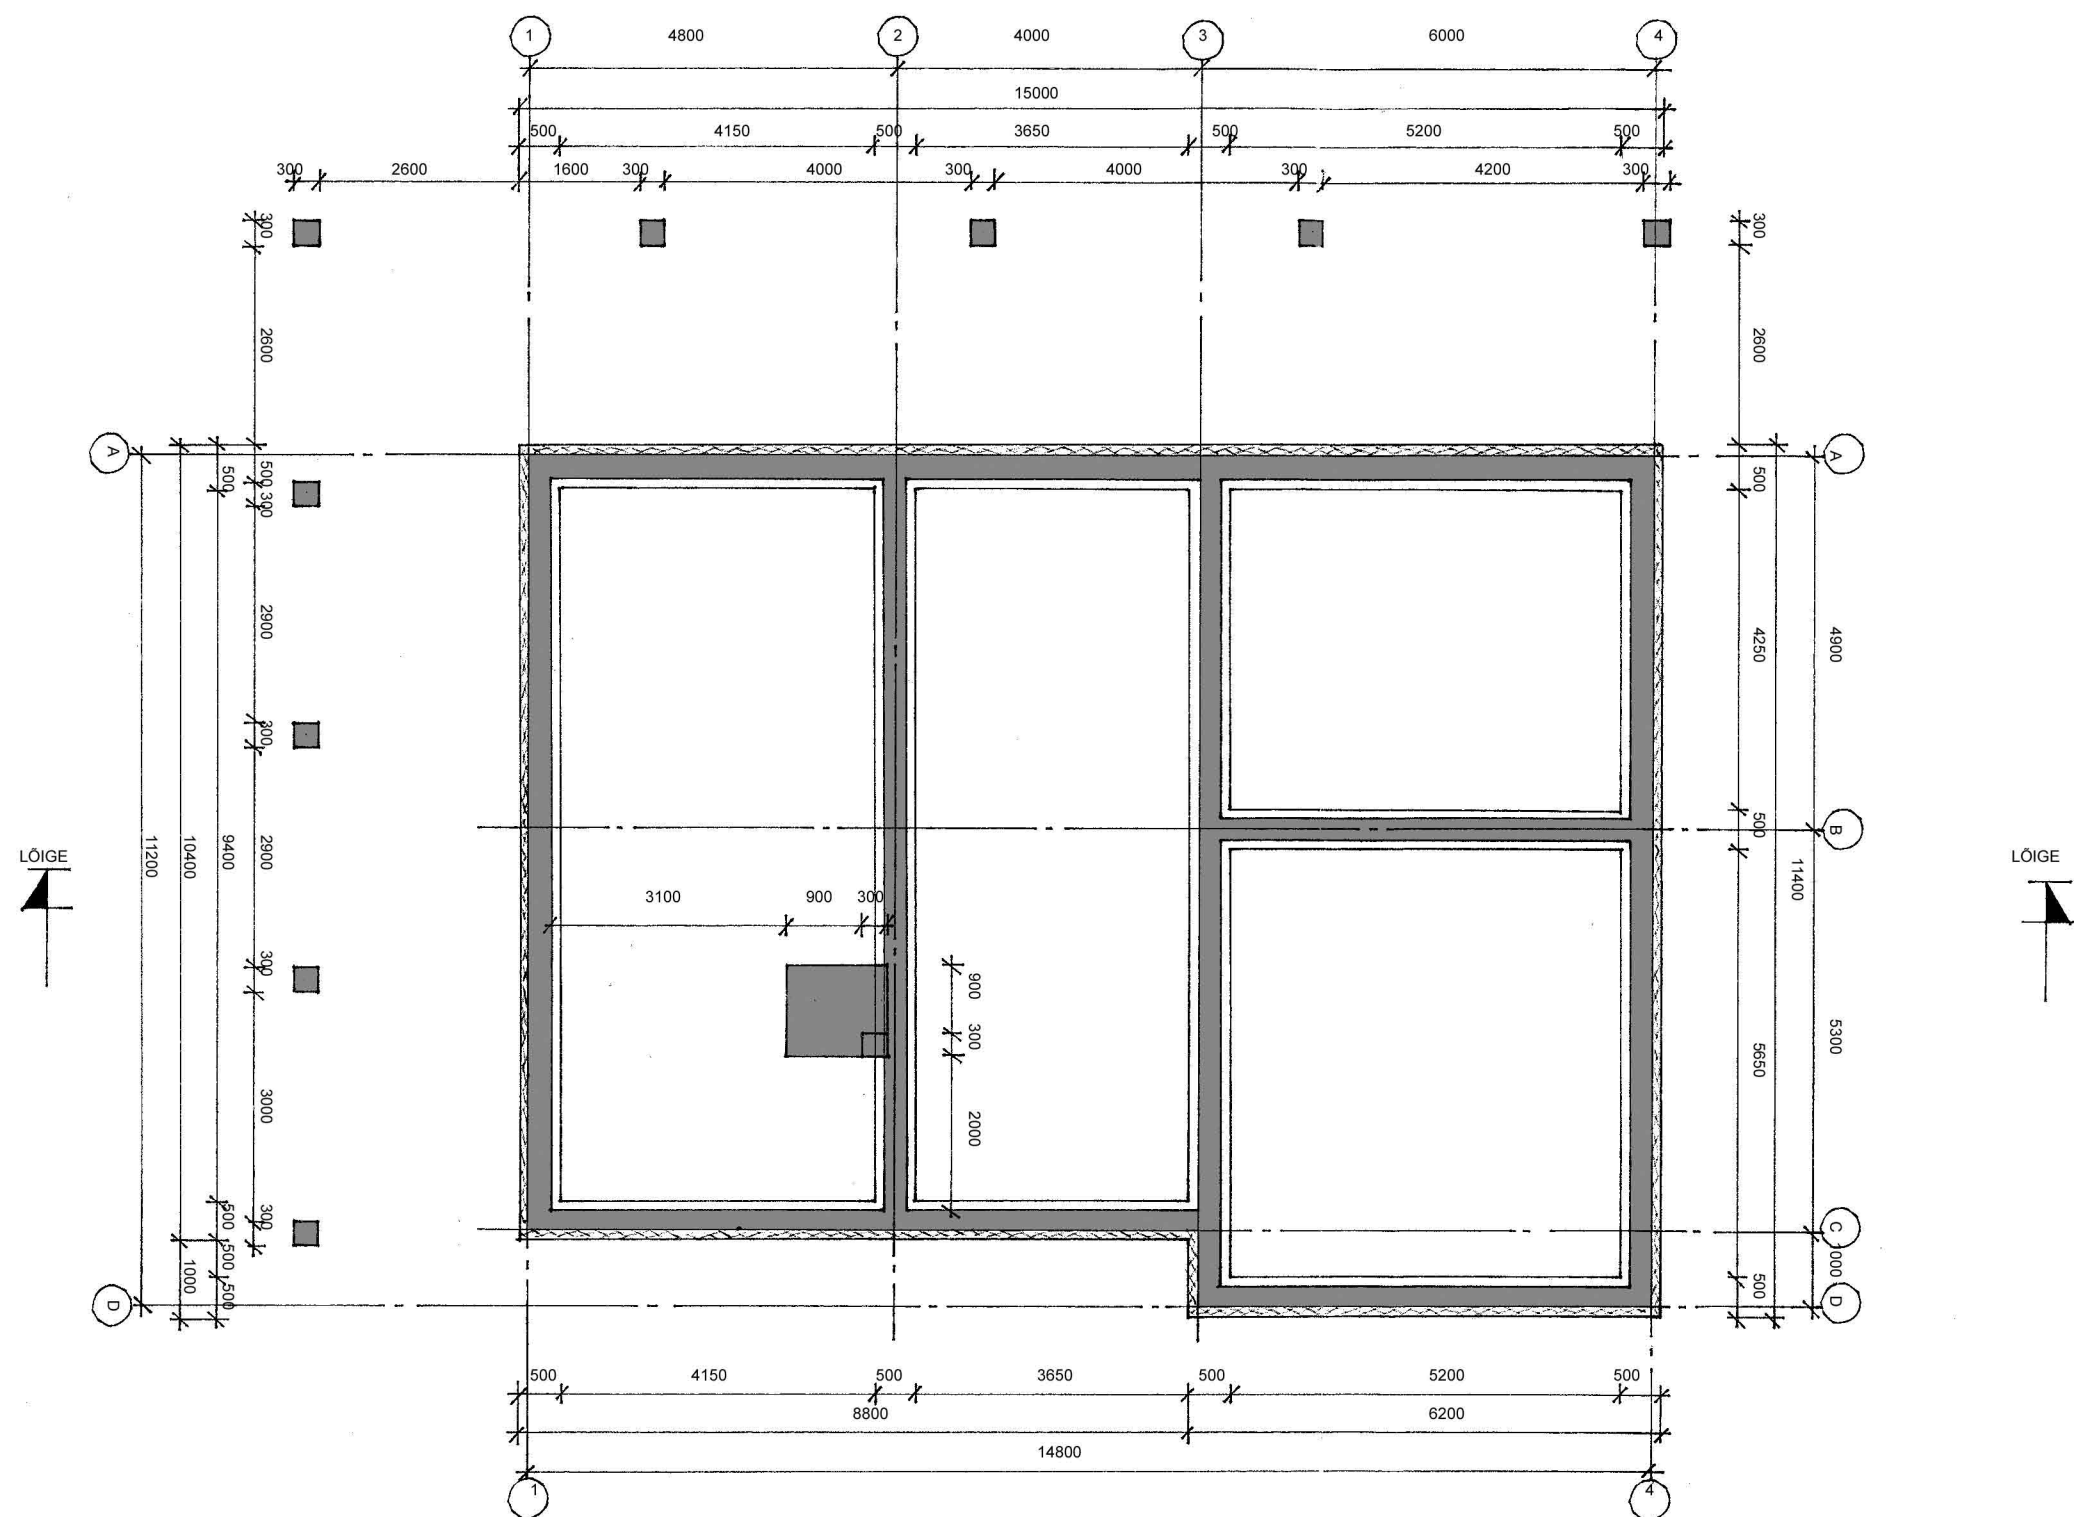

		Tellija:				
		Üksikelamu ehitusprojekt				
		Harju mk, Harku vald, Muraste küla,				
Amet	Nimi	Alkiri	Kuupäev	Vundamentide plaan	Leht 3	02.09.2016
Vast. Spets.				M1:100		
Projektijuht						