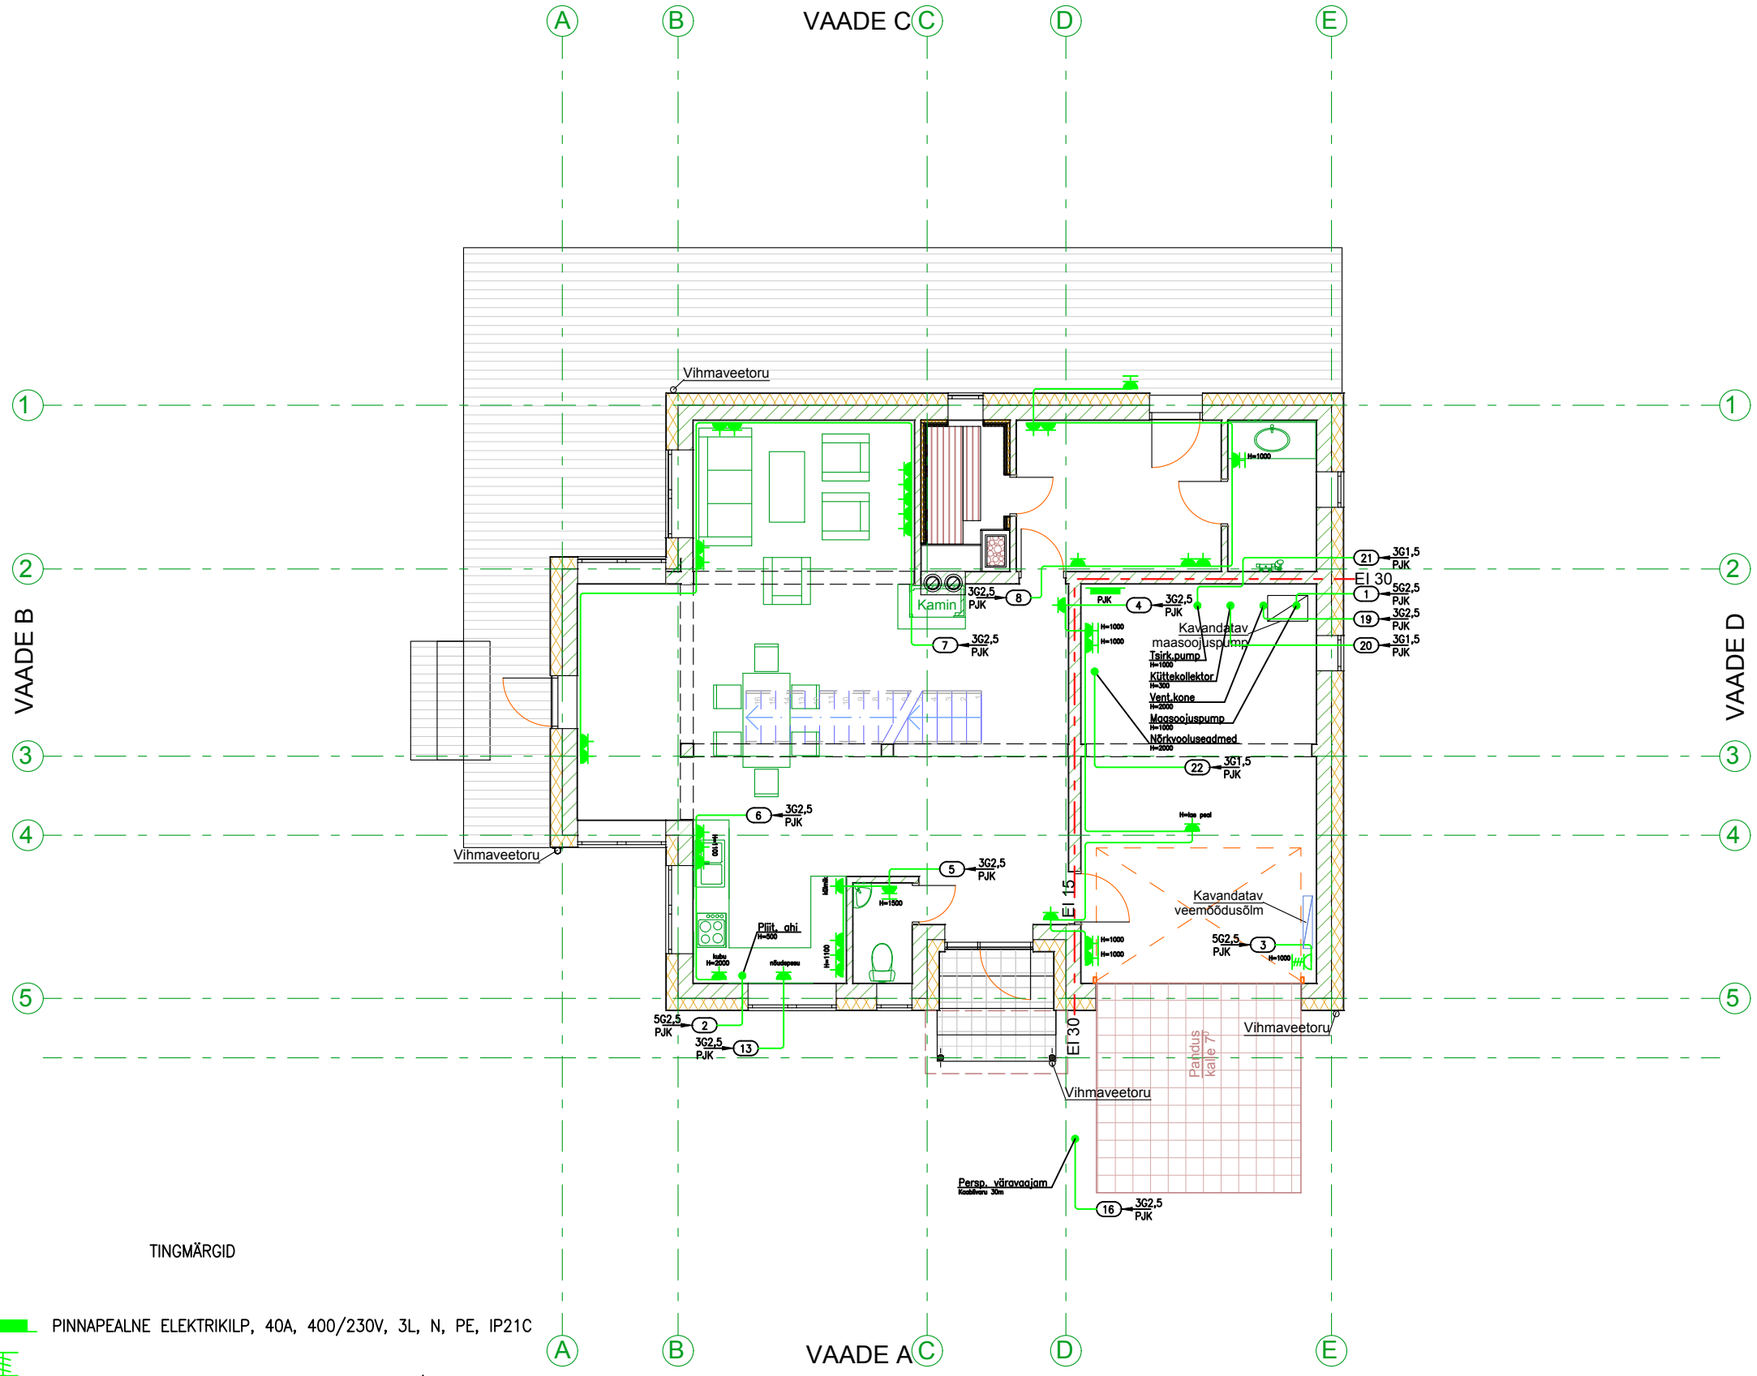

TINGMÄRGID

- PINNAPEALNE ELEKTRIKILP, 40A, 400/230V, 3L, N, PE, IP21C
- PINNAPEALNE KAANEGA PISTIKUPESA, 16A, 400/230V, 3L, N, PE, IP44
- SÜVISTATAV KAANEGA PISTIKUPESA, 16A, 230V, L, N, PE, IP44
- SÜVISTATAV PISTIKUPESA, 16A, 230V, L, N, PE, IP20
- KLEMMKARP SEADMETE ÜHENDAMISEKS, IP44
- KAABELLIIN L,N,PE VÕI L1,L2,L3,N,PE

Tellija		Joonistas		25.05.2017	
		Kontrollis		25.05.2017	
Objekt	ÜHEPEREELAMU				
		Leht/Lehti	1/1	Joonise nr.	EL-1
Aadress	LAIAKÜLA, VIIMSI VALD, HARJUMAA	Staadium	PP	Fail	
		Mõõtkava	1:100		
Joonis	JÕUPAIGALDISE PLAAN 1. KORRUS				