


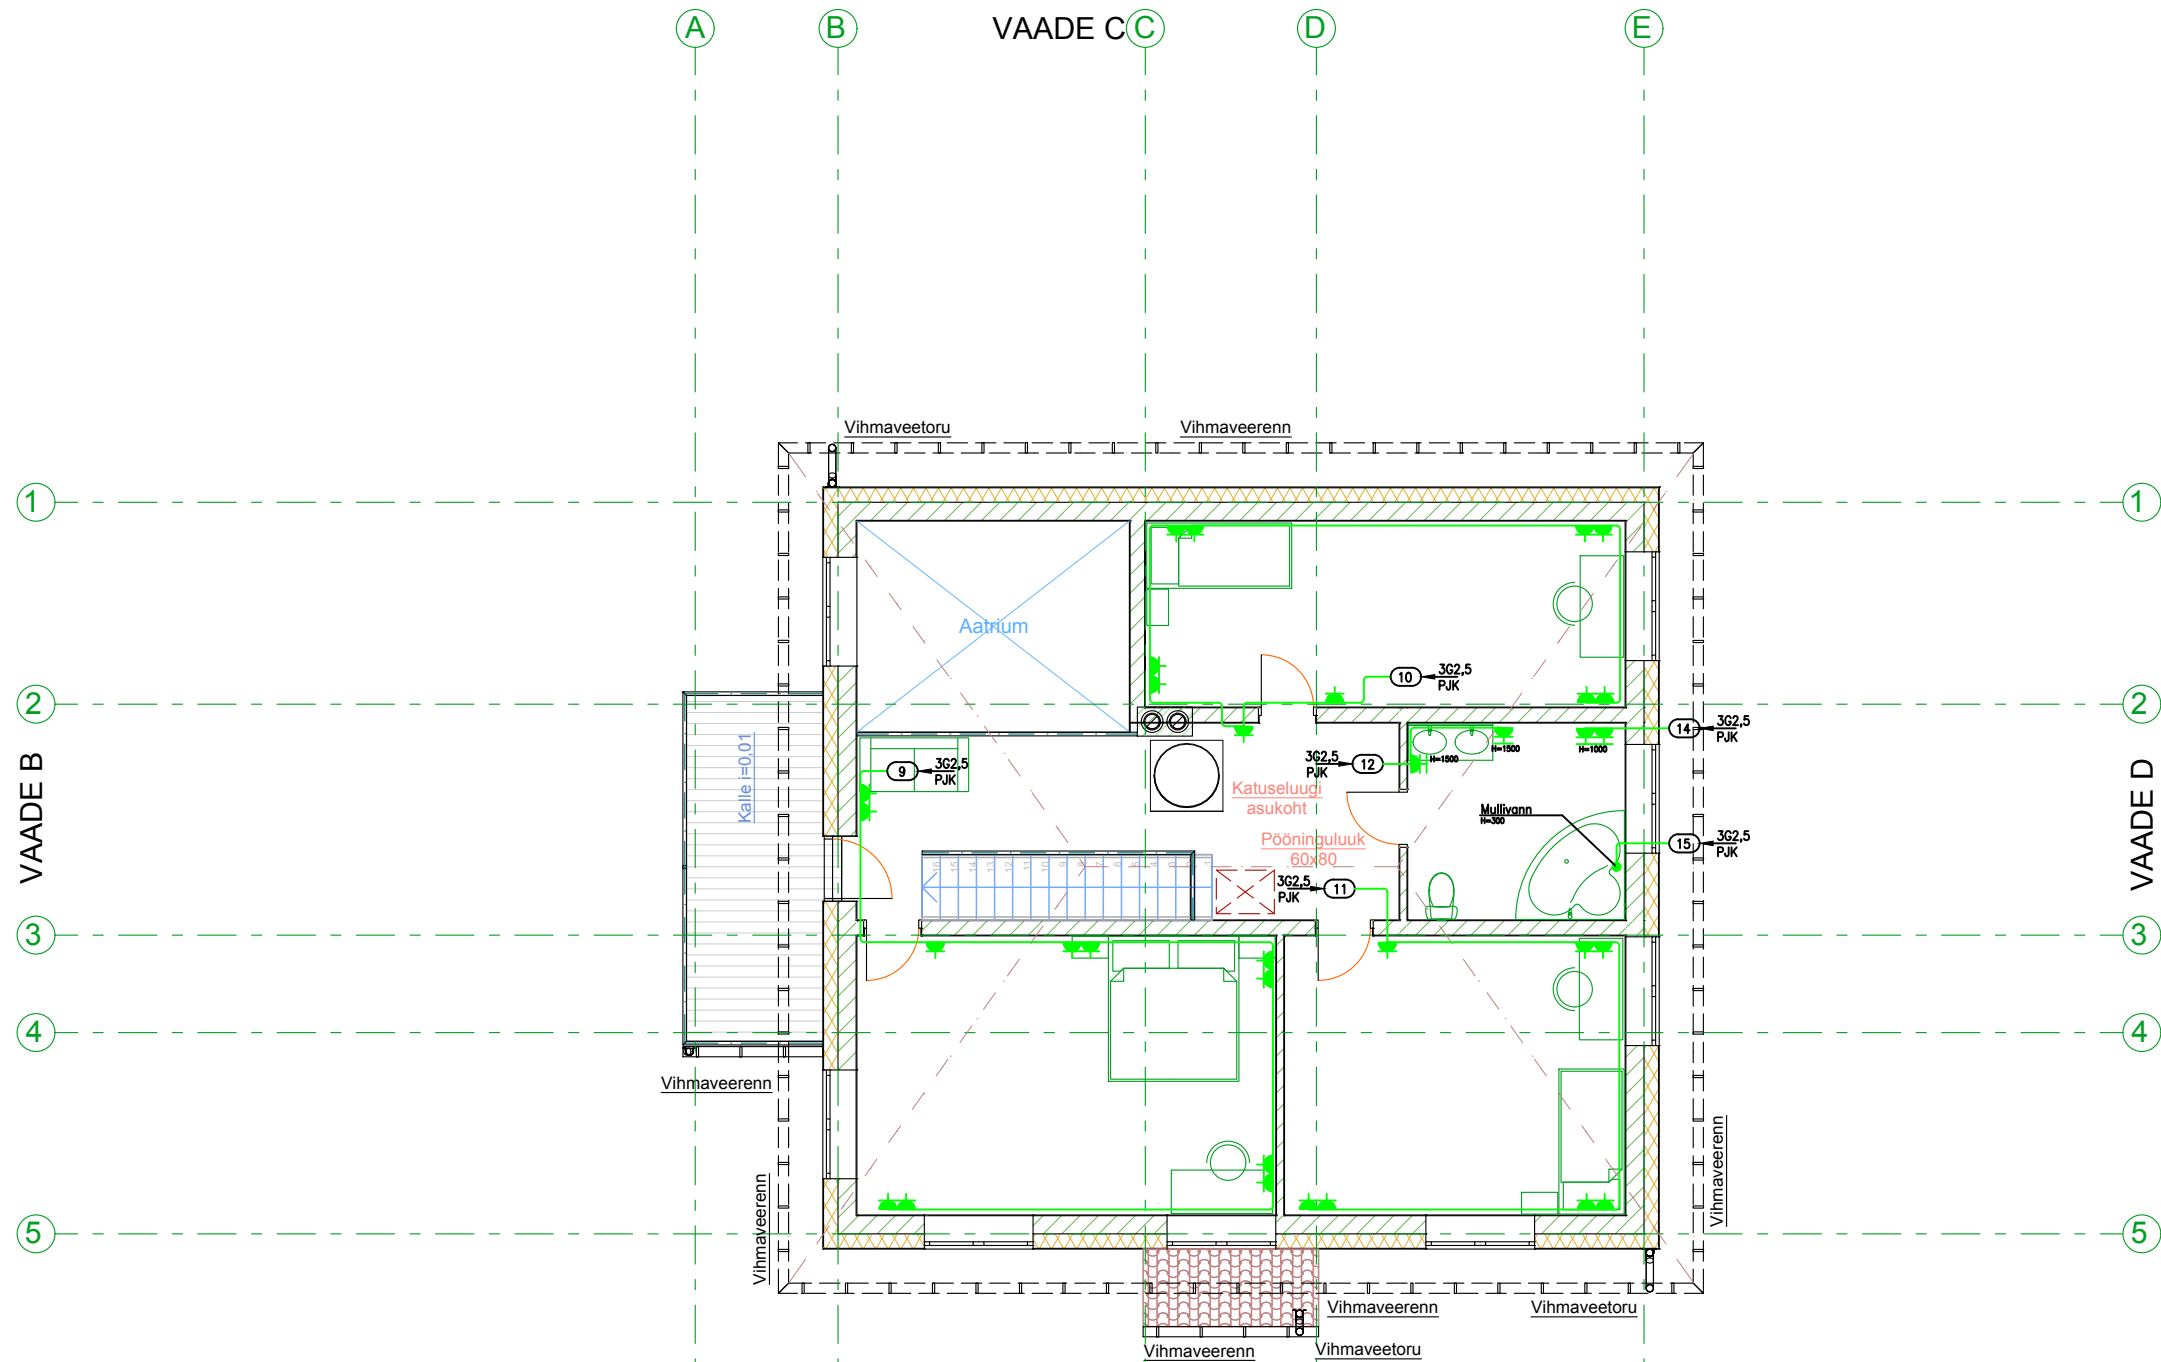

TINGMÄRGID

-  PINNAPEALNE ELEKTRIKILP, 40A, 400/230V, 3L, N, PE, IP21C
-  PINNAPEALNE KANEGA PISTIKUPESA, 16A, 400/230V, 3L, N, PE, IP44
-  SÜVISTATAV KANEGA PISTIKUPESA, 16A, 230V, L, N, PE, IP44
-  SÜVISTATAV PISTIKUPESA, 16A, 230V, L, N, PE, IP20
-  KLEMMKARP SEADMETE ÜHENDAMISEKS, IP44
-  KAABELLIIN L,N,PE VÕI L1,L2,L3,N,PE

Tellija	Joonistas		25.05.2017	
Objekt	Kontrollis		25.05.2017	
Aadress	Leht/Lehti	1/1	Joonise nr.	EL-2
Joonis	Stadium	PP	Fail	
	Mõõtkava	1:100		

Tellija

Objekt

Aadress

Joonis

ÜHEPEREELAMU

HARJUMAA

LAIAKÜLA, VIIMSI VALD,

JÕUPAIGALDISE PLAAN

2. KORRUS