


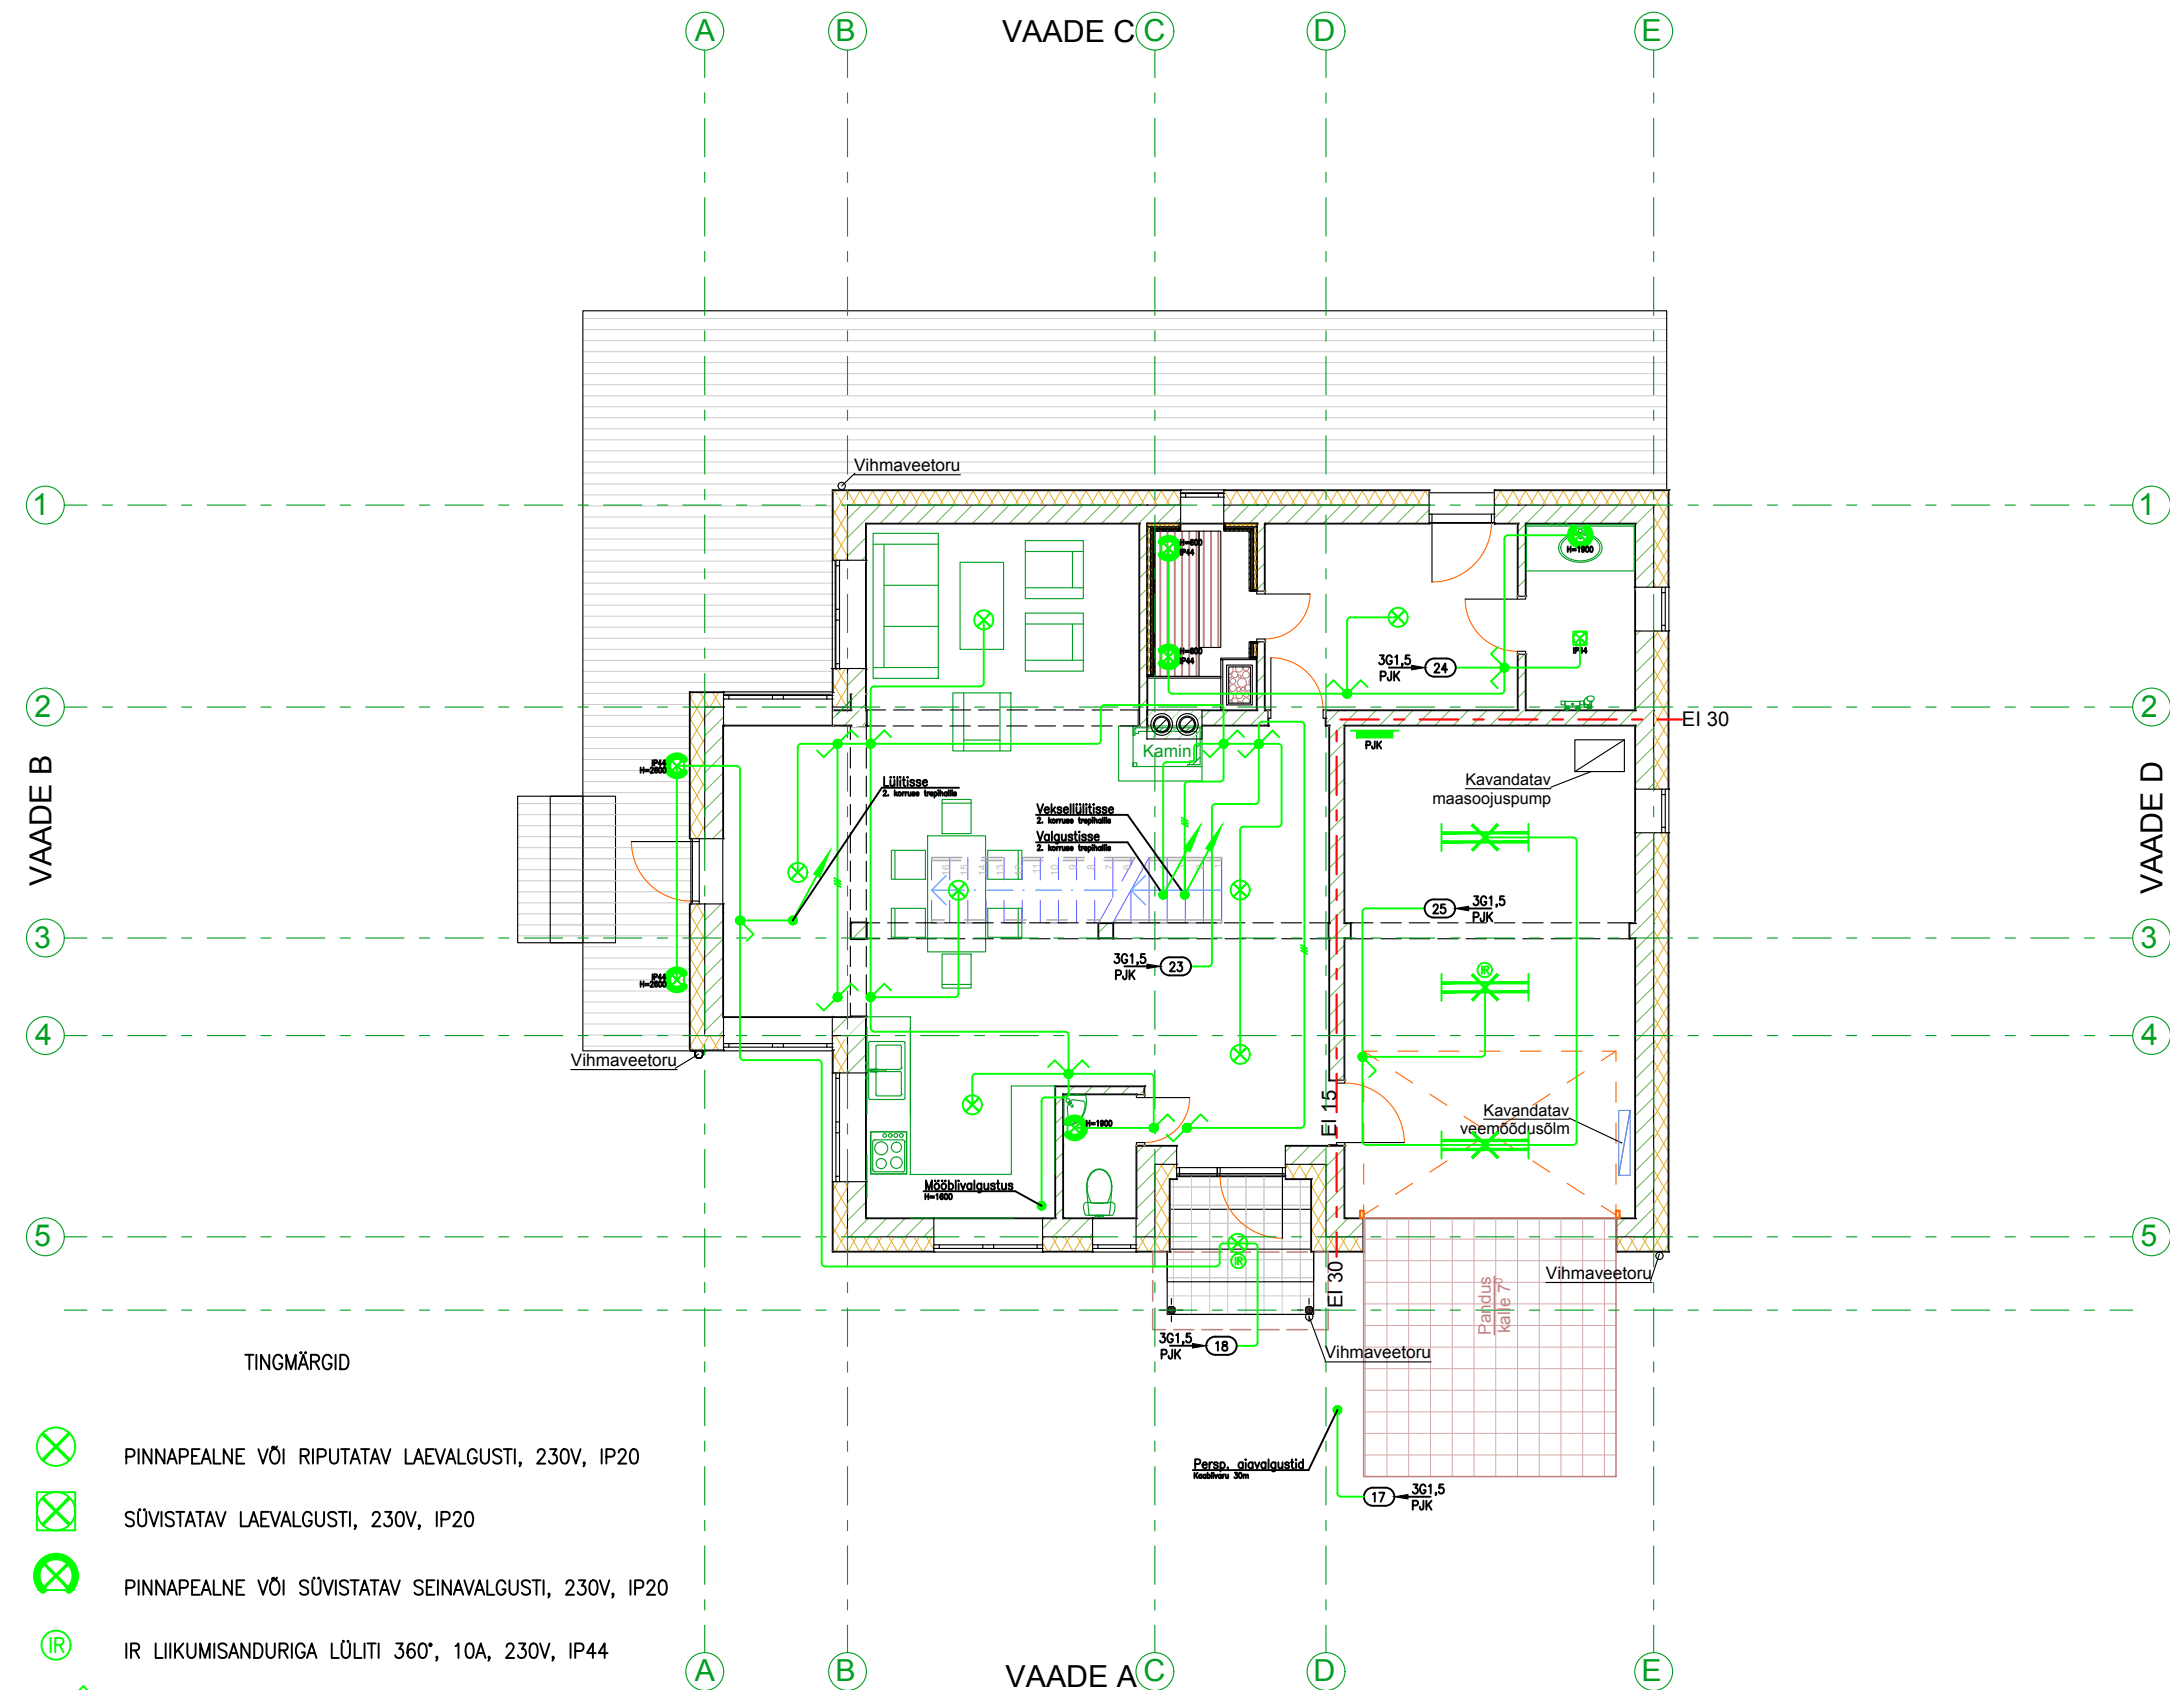

TINGMÄRGID

- PINNAPEALNE VÕI RIPUTATAV LAEVALGUSTI, 230V, IP20
- SÜVISTATAV LAEVALGUSTI, 230V, IP20
- PINNAPEALNE VÕI SÜVISTATAV SEINAVLGUSTI, 230V, IP20
- IR LIIKUMISANDURIGA LÜLITI 360°, 10A, 230V, IP44
- SÜVISTATAV LIHTLÜLITI, 10A, 230V, IP20
- SÜVISTATAV GRUPPILÜLITI, 10A, 230V, IP20
- SÜVISTATAV VEKSELLÜLITI, 10A, 230V, IP20
- KLEMMKARP SEADMETE ÜHENDAMISEKS, IP44
- KAABELLIIN L,N,PE VÕI L1,L2,L3,N,PE

|         |            |       |             |      |
|---------|------------|-------|-------------|------|
| Tellija | Joonistas  |       | 25.05.2017  |      |
| Objekt  | Kontrollis |       | 25.05.2017  |      |
| Address | Leht/Lehti | 1/1   | Joonise nr. | EL-3 |
| Joonis  | Stadium    | PP    | Fail        |      |
|         | Mõõtkava   | 1:100 |             |      |