


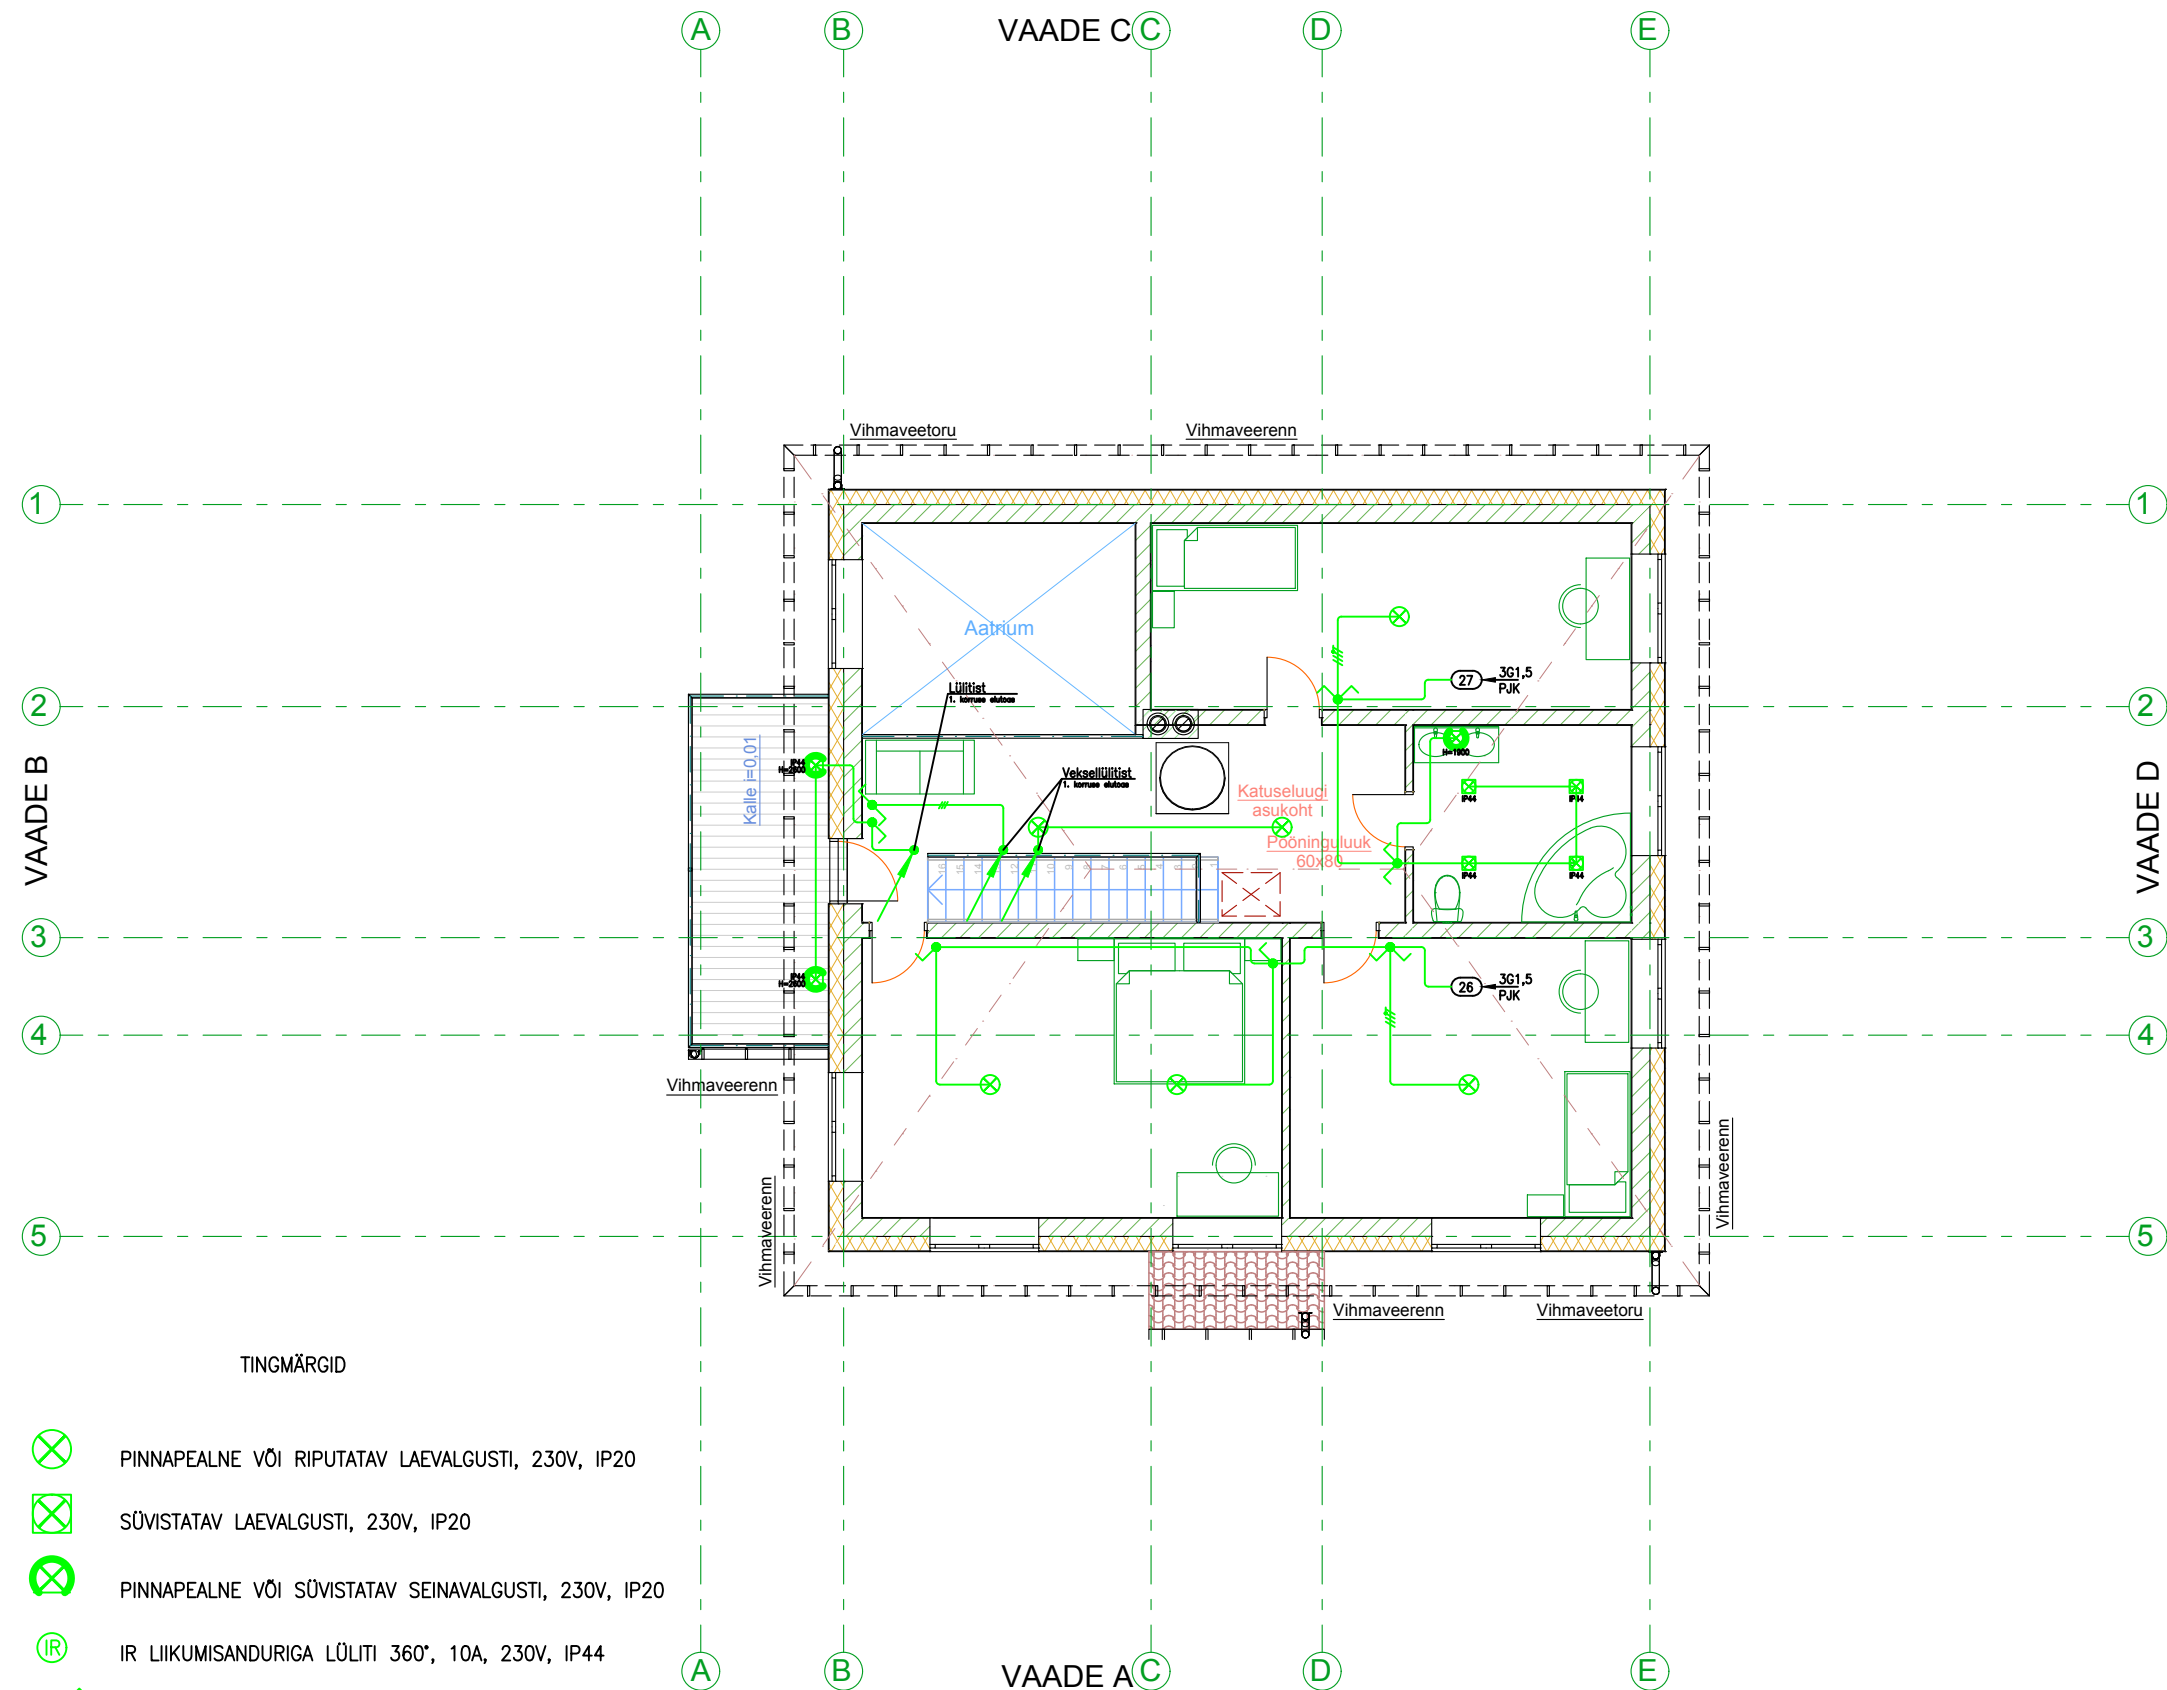

TINGMÄRGID

-  PINNAPEALNE VÕI RIPUTATAV LAEVALGUSTI, 230V, IP20
-  SÜVISTATAV LAEVALGUSTI, 230V, IP20
-  PINNAPEALNE VÕI SÜVISTATAV SEINAVALGUSTI, 230V, IP20
-  IR LIIKUMISANDURIGA LÜLITI 360°, 10A, 230V, IP44
-  SÜVISTATAV LIHTLÜLITI, 10A, 230V, IP20
-  SÜVISTATAV GRUPPILÜLITI, 10A, 230V, IP20
-  SÜVISTATAV VEKSELLÜLITI, 10A, 230V, IP20
-  KLEMMKARP SEADMETE ÜHENDAMISEKS, IP44
-  KAABELLIIN L,N,PE VÕI L1,L2,L3,N,PE

Tellija	Joonistas		25.05.2017	
	Kontrollis		25.05.2017	
Objekt	ÜHEPEREELAMU			
Aadress	HARJUMAA LAIAKÜLA, VIIMSI VALD,	Leht/Lehti	1/1	Joonise nr. EL-4
		Stadium	PP	Fail
		Mõõtkava	1:100	
Joonis	VALGUSTUSPAIGALDISE PLAAN 2. KORRUS			