
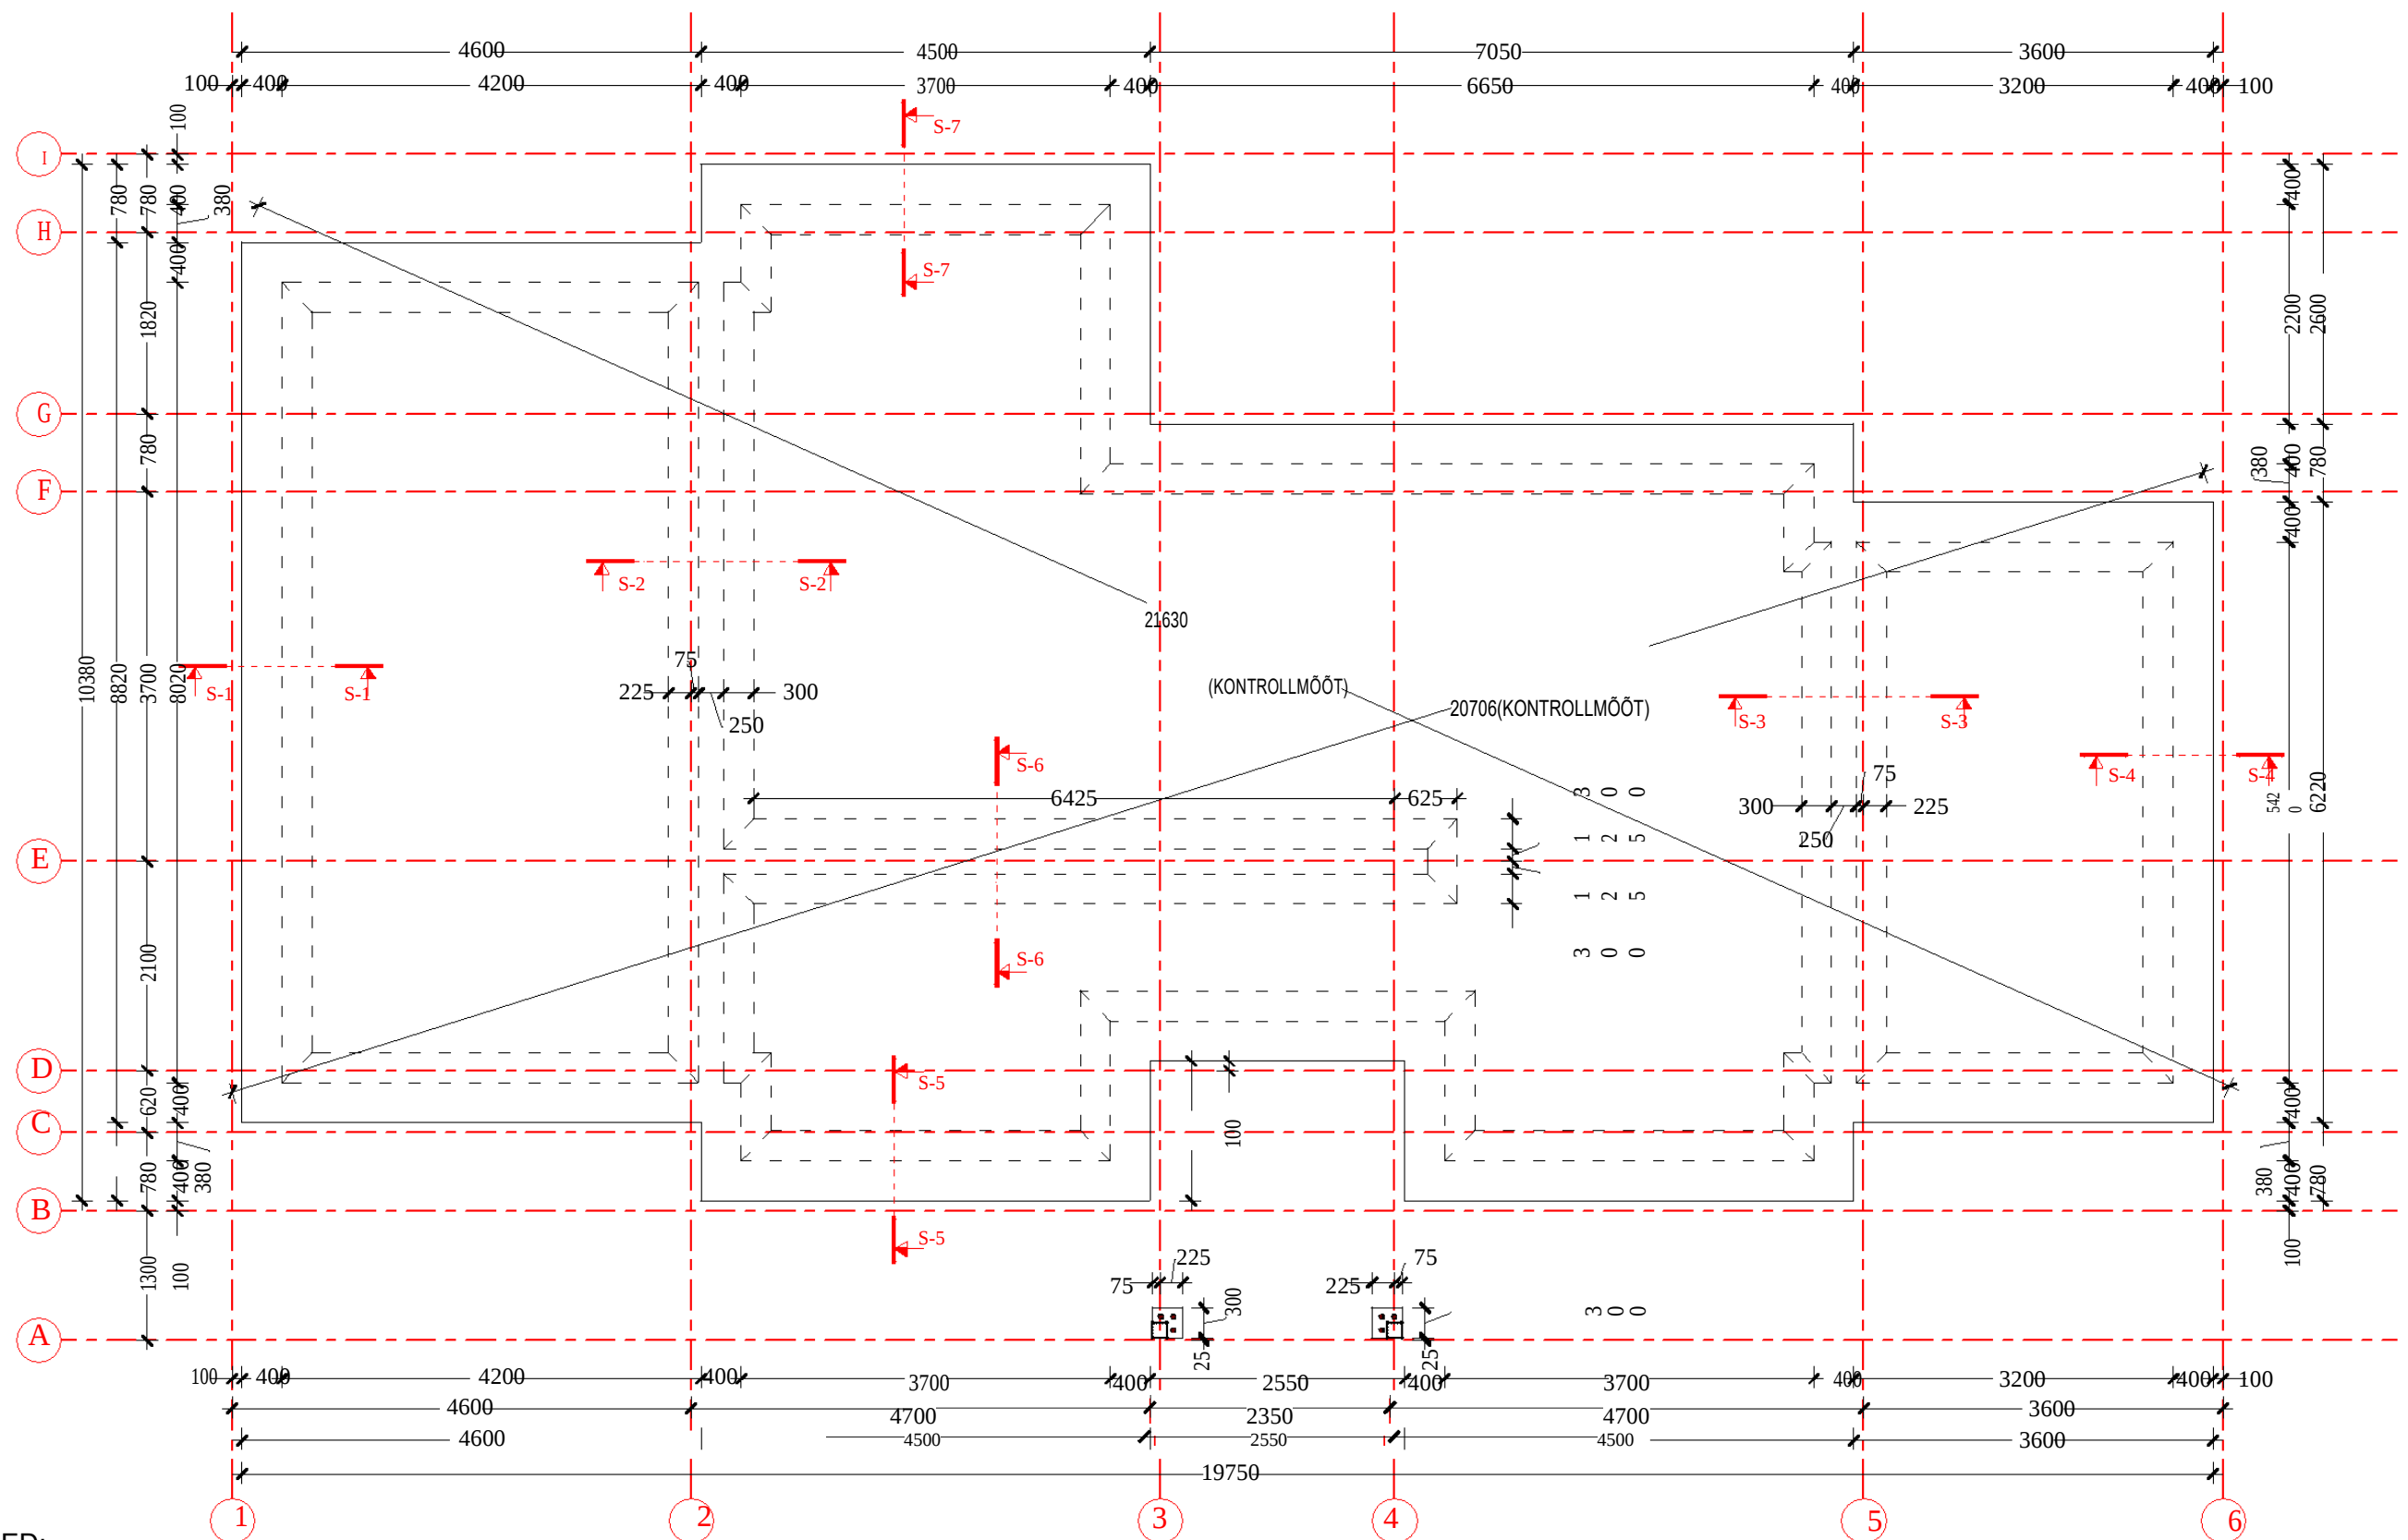


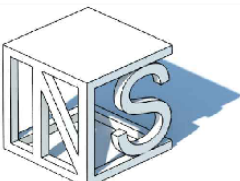

MÄRKUSED:

1. Betoon C30/37, keskkonnaklass XC2.
2. Betooni kaitsekiht vundamentidel $c_{nom}=35$ mm, kui ei ole märgitud teisiti.
3. Betoon toota vastavalt standardile EVS-EN 206:2014 "Betoon. Spetsifitseerimine, tootmine ja vastavus".
4. Armatuuri spetsifikatsiooni vt. Armatuuri spetsifikatsiooni tabelist.
5. Armatuuri spetsifikatsioonis on antud välimised mõõdud.
6. Killustik vundamenti all fr.16/32, kihi paksus kuni 300 mm. Tihendamisel juhendada RIL 132-2000 juhendmaterjalist, el.moodulite suhe $E2/E1 < 2,2$.
7. Killustiku alla paigaldada geovõrk ja geokomposiit (võrk+tekstiil) nõrga aluspinnase armeerimiseks, klass GRK4.
8. Tihendatud liivalusele paigaldatakse soojustus EPS200 (EPS, mille survepinge ≥ 200 kPa).

töö:	Ühepereelamu vundamenti konstruktsioon			 Inseneribüroo INS Projekt OÜ Reg. nr 12869045 MTR: EEP003282 Projekteerimine Kärneri 5-9, Tallinn, Harjumaa 13521 tel. +372 556 833 87
	Sausti küla, Kiili vald, Harjumaa			
tellija:	VUNDAMENTI PLAAN			
	Põhiprojekt			
projekteerija:		joonise nr:	EK-1.1 17/leht/lehti:	
		kuupäev:	30.04.2019	
		mõõtkava:	M1:75	
		projekti nr:	1904-040	