

ARHITEKTUURI OSA
SOKLI SÖLM
M1:10

- Põrandakate;
- Betoon kütetorudega 100 mm;
- Armatuurvõrk;
- Ehituskile;
- EPS100 2x100 mm;
- Tihendatud liiv 95% ≥ 200 mm;
- Aluspinnas;

±0,000

160
460

soojustus, h=100 mm, EPS120 Perimeter
kaldega hoonest eemale, 1 m laiuselt ümber
hoone perimeetri


-0.300

1000

soojustus, h=100 mm, EPS200

Sõlm S-4

M1:10

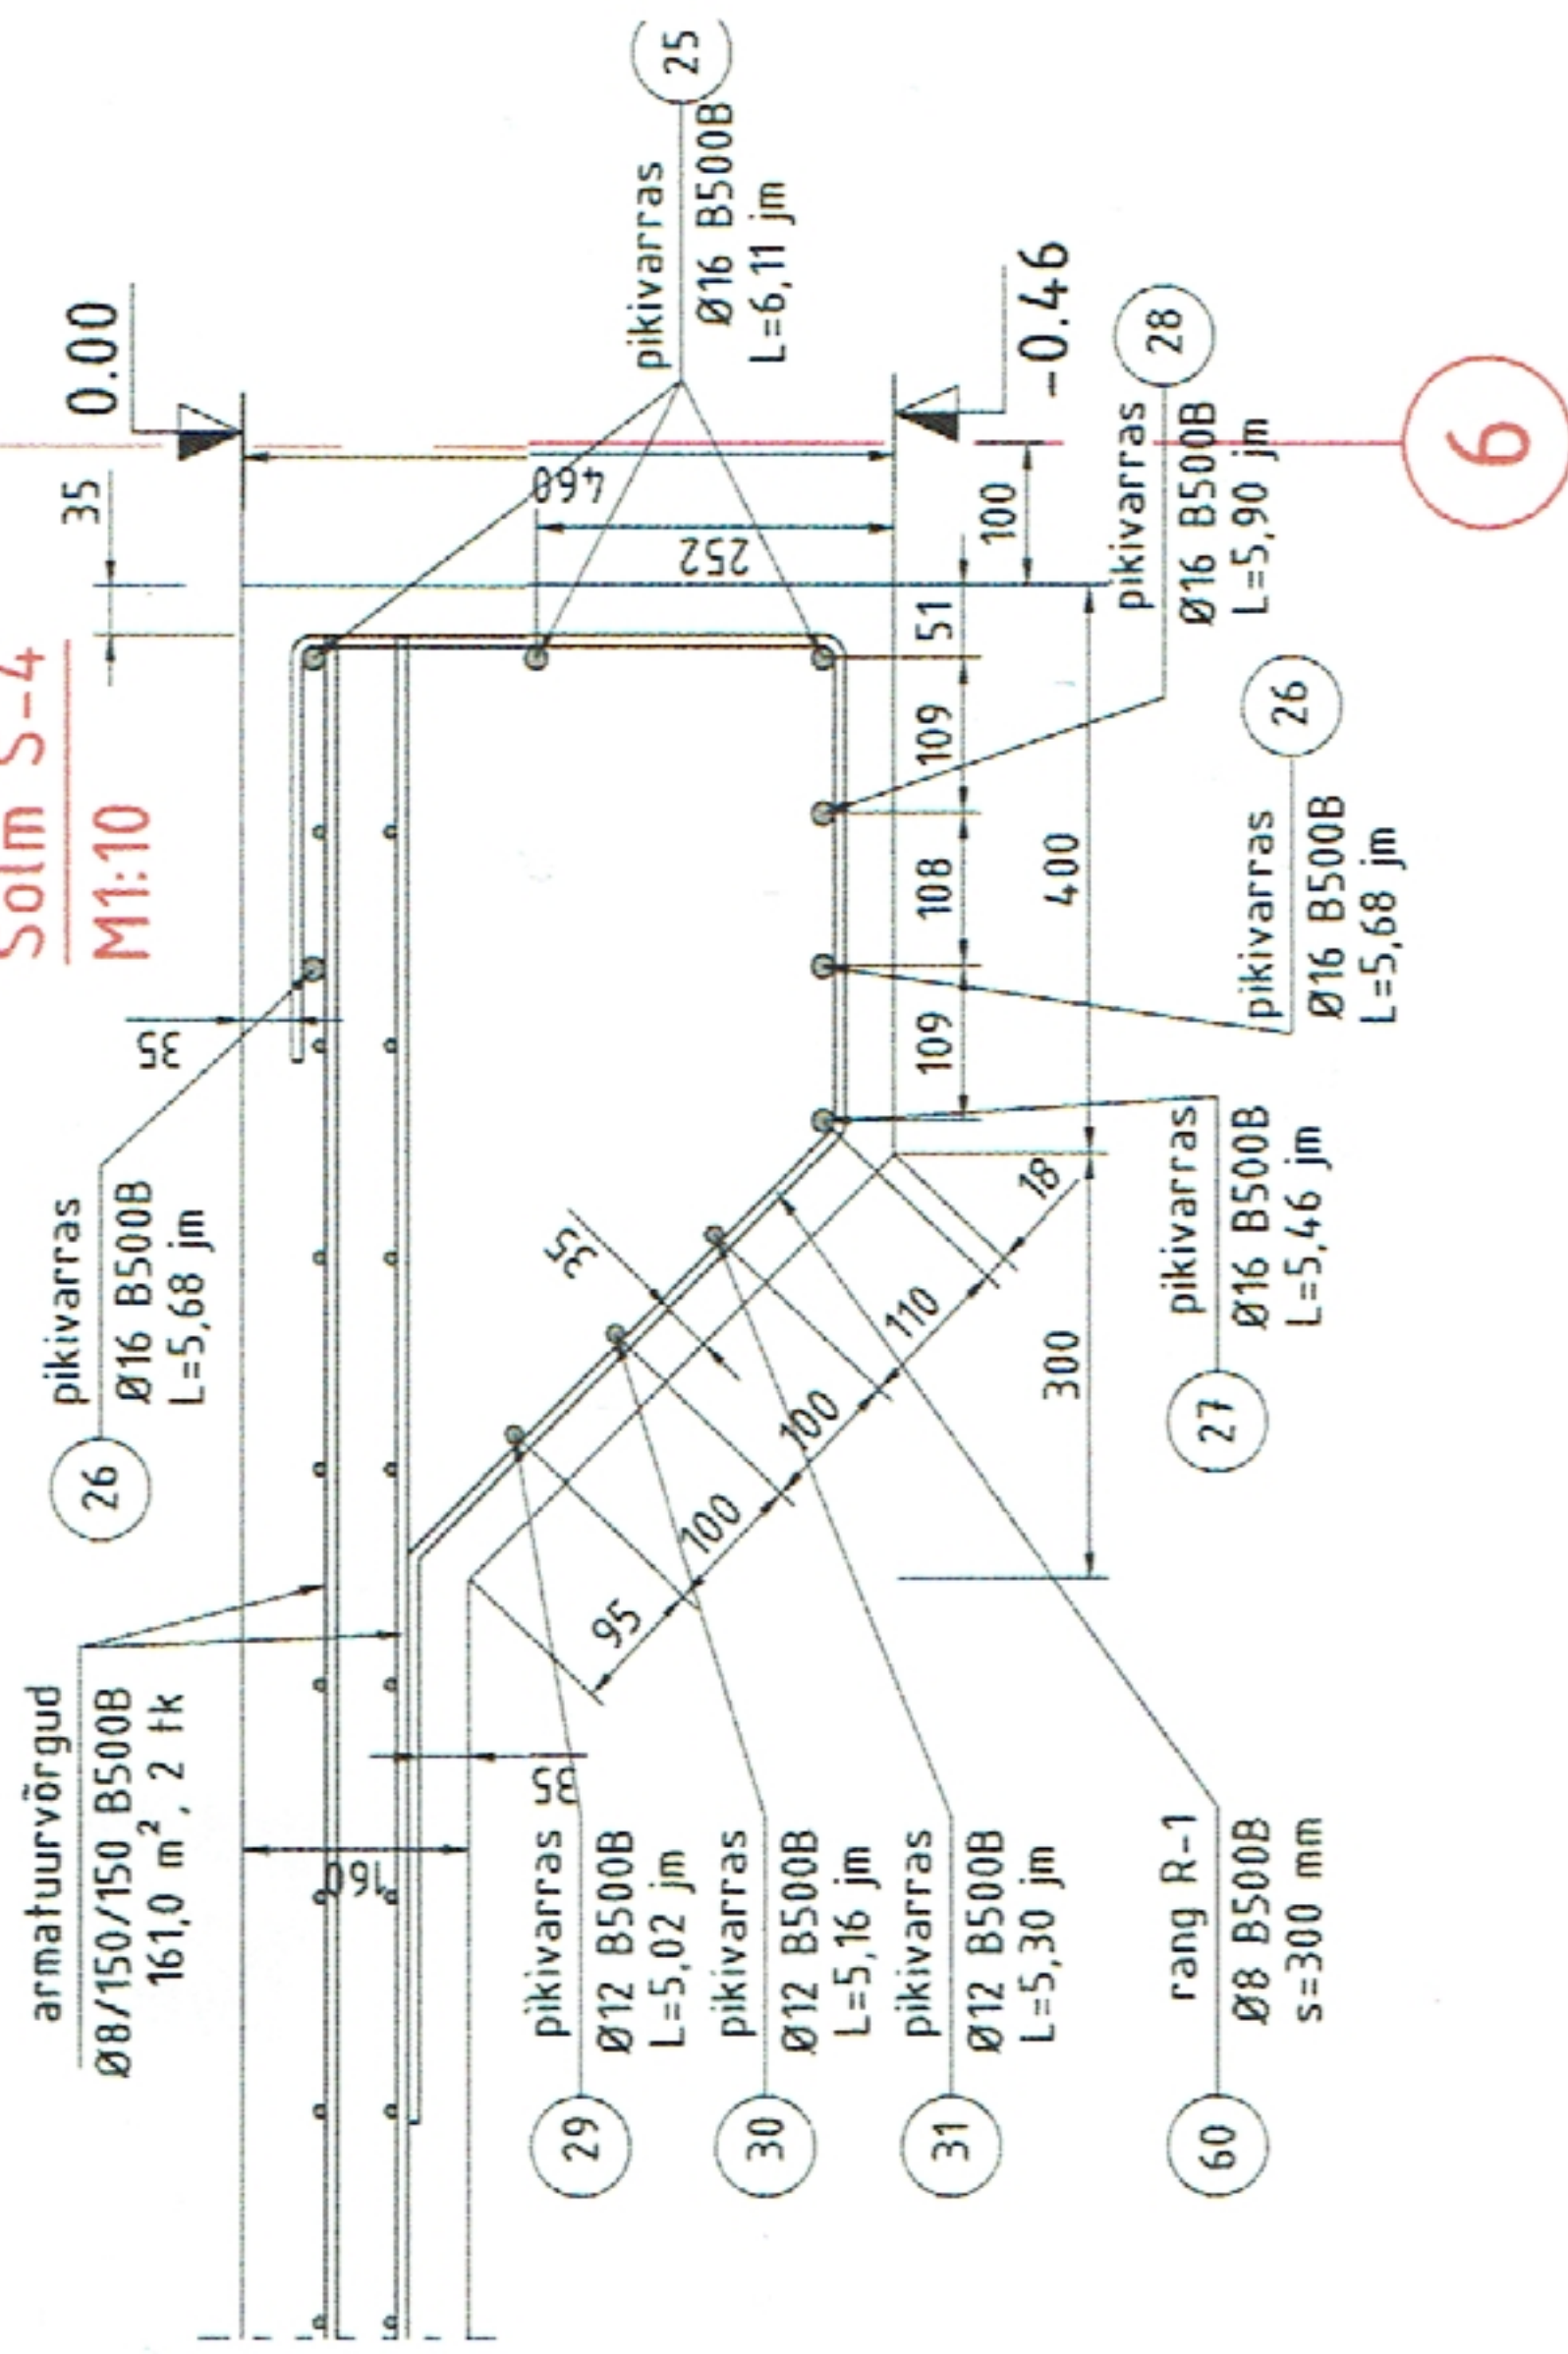

Ühepereelamu vundamendi konstruktsioon

Sausti küla, Kiili vald, Harjumaa

VUNDAMENDI SÖLM S-4
JA SOKLI SÖLM

joonise nr:	EK-1.4	lehtideh:	4/7
kuupäev:	30.04.2019	modkava:	M1:10
projekti nr:	1904-040		



Inseneribüroo INS Projekt OÜ
Reg. nr 12889045
MTR: EEP003282 Projektiteenimine
Kämeri 5-9, Tallinn, Harjumaa 13521
tel. +372 556 833 87