


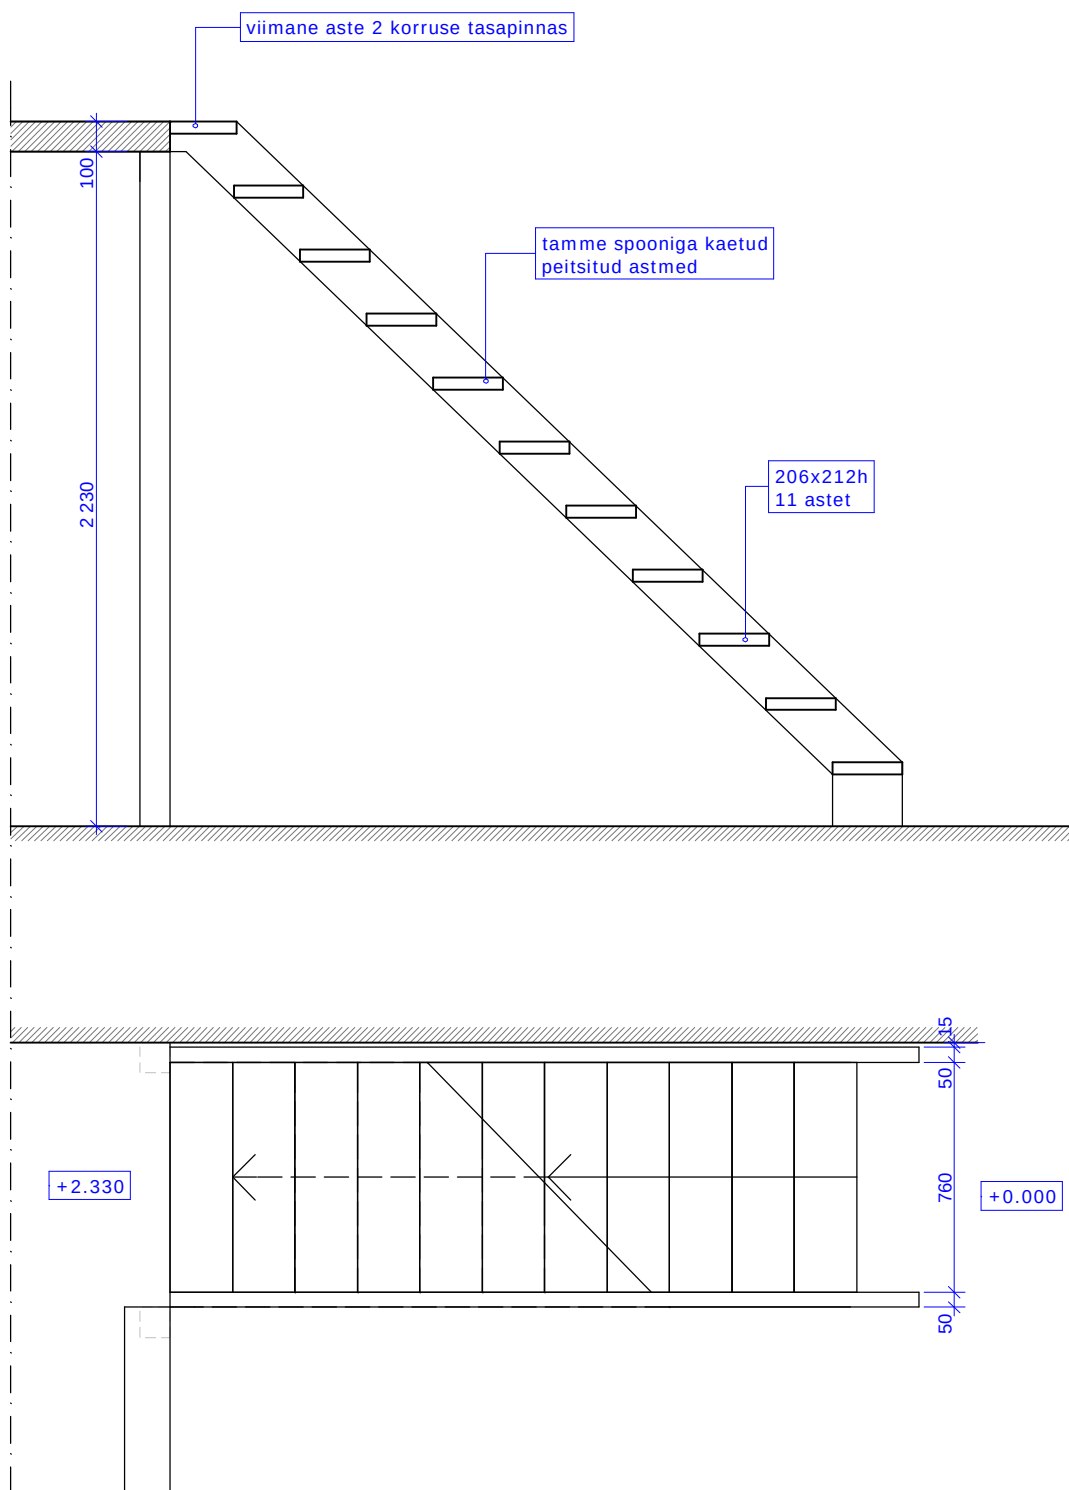

*VIIMISTLUS: MÄNNIPUIDUST ASTMED JA TREPIPÕSED VALGEKS PEITSIDA; LAKKIDA

*Enne valmistamist teostada kontrollmõõdistused kohapeal!