


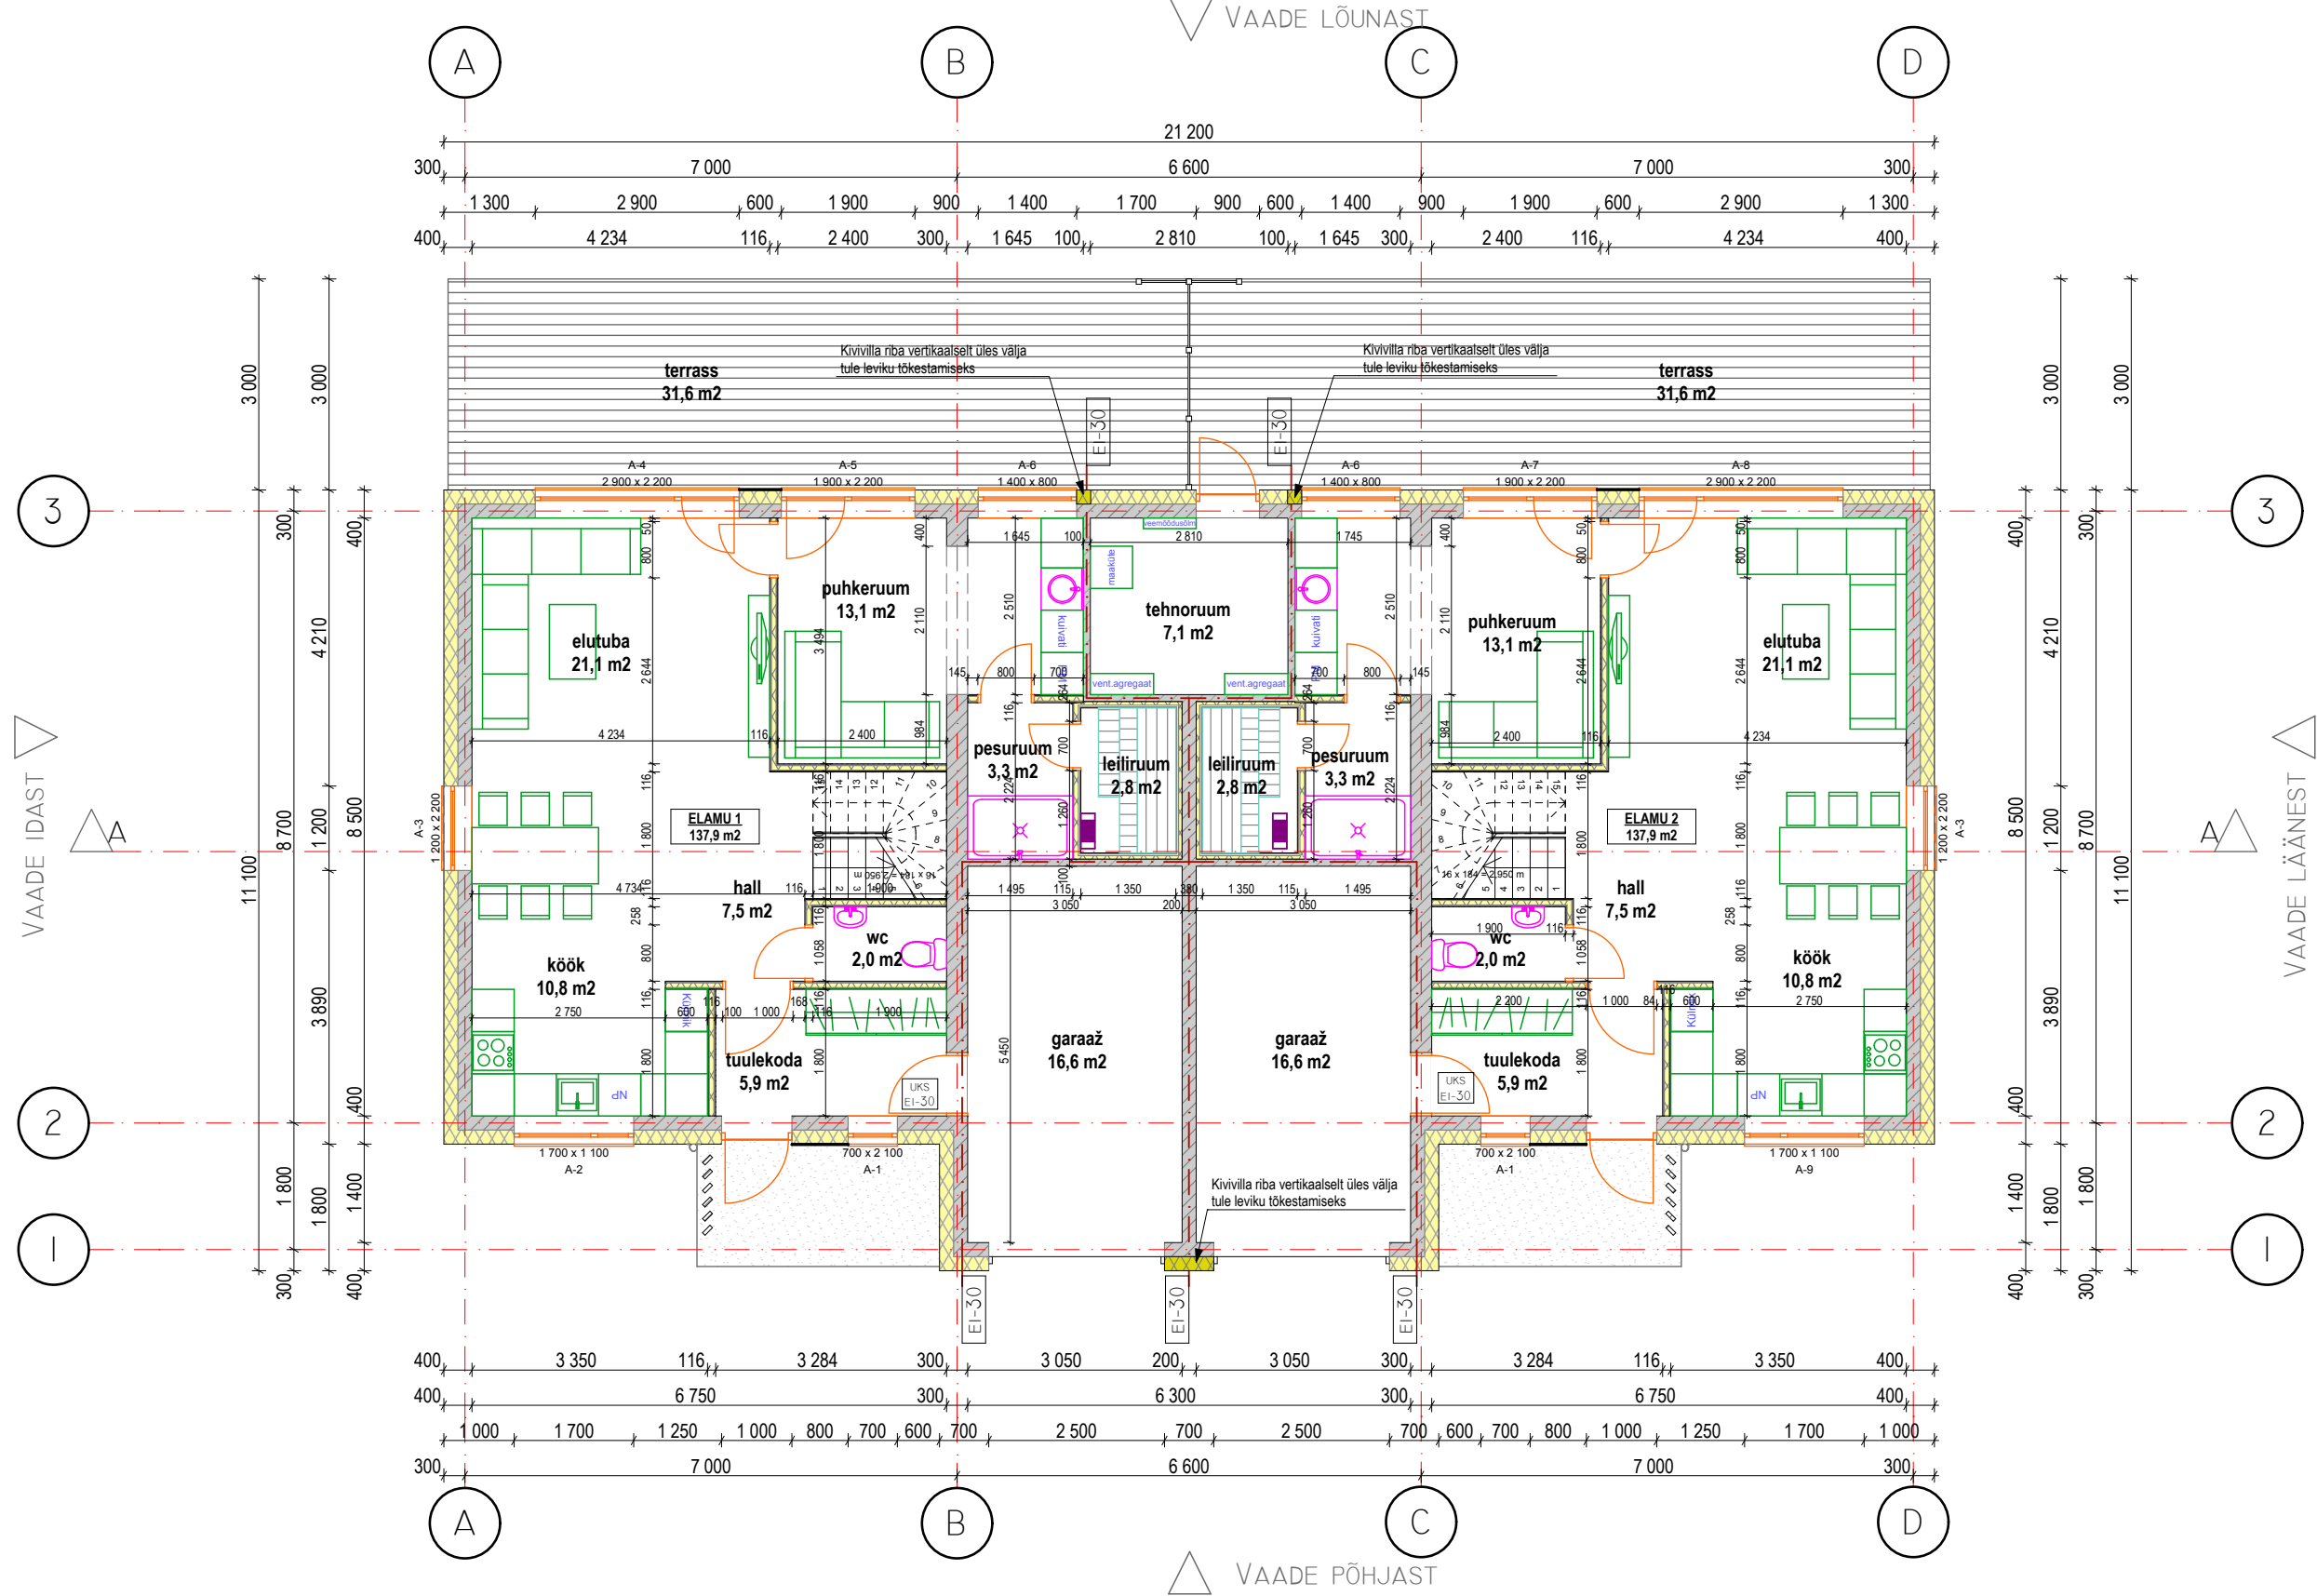

MATERJALIDE TÄHISTUS	
MATERJALI NIMI	TÄHIS
MONTEERITAV BETOON	
SOOJUSTUS	
PUIT	
R/B BETOON	
BAUROC KERGPLOKK	

TELLUJA: JARMO				PROJEKTI NR.	
				MÖÖT: M 1:100	
PROJEKTEERIS	AIMAR			OBJEKTI NIMETUS:	STAADIUM: EELPROJEKT
KONTROLLIS				TARTUMAA, KAMBJA VALD, RÄNI ALEVIK, TN 14	OSA: ARHITEKTUURNE
				JOONISE NIMETUS: ESIMESE KORRUSE PLAAN	
				LEHT: 4	
				LEHTI: 12	FORMAAT: A3-L