


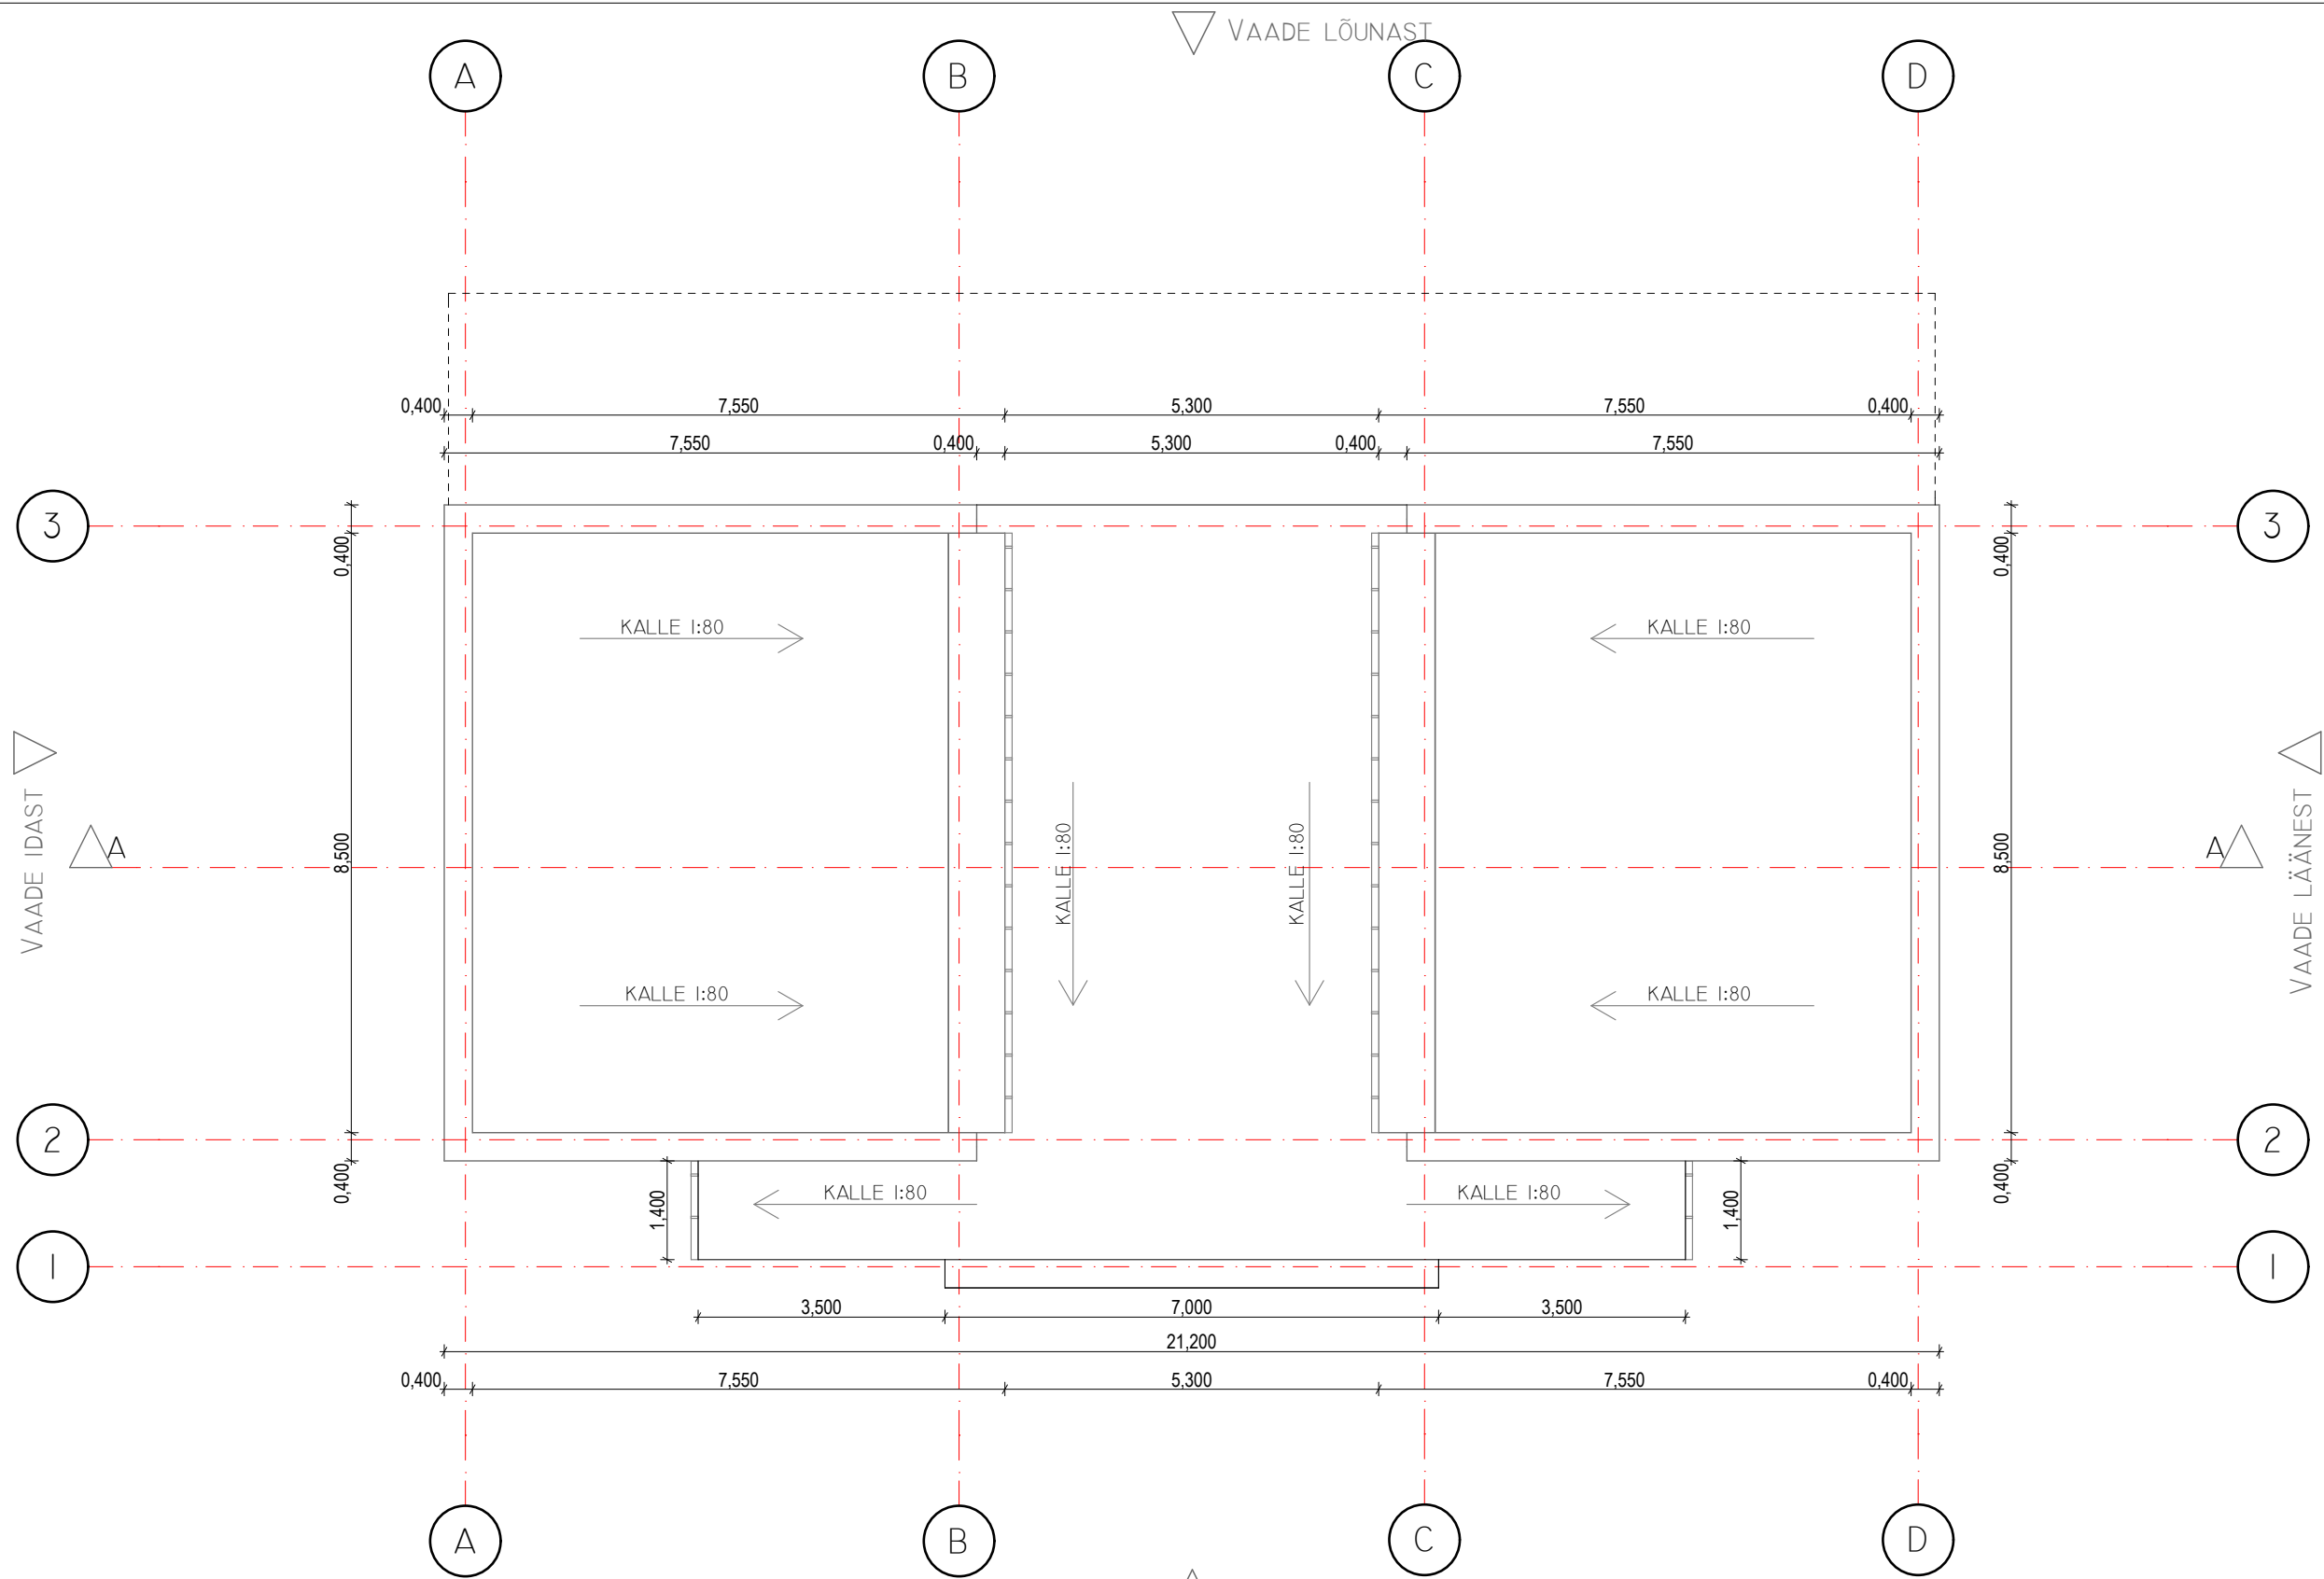

MATERJALIDE TÄHISTUS	
MATERJALI NIMI	TÄHIS
MONTEERITAV BETOON	
SOOJUSTUS	
PUIT	
R/B BETOON	
BAUROC KERGPLOKK	

TELLUJA: JARMO				PROJEKTI NR.
				MÖÖT: M 1:100
PROJEKTEERIS	AIMAR			OBJEKTI NIMETUS: TARTUMAA, KAMBJA VALD, RÄNI ALEVIK, TN 14
KONTROLLIS				STAADIUM: EELPROJEKT
				OSA: ARHITEKTUURNE
				JOONISE NIMETUS: KATUSE PLAAN
				LEHT: 6
				LEHTI: 12
				FORMAAT: A3-L