


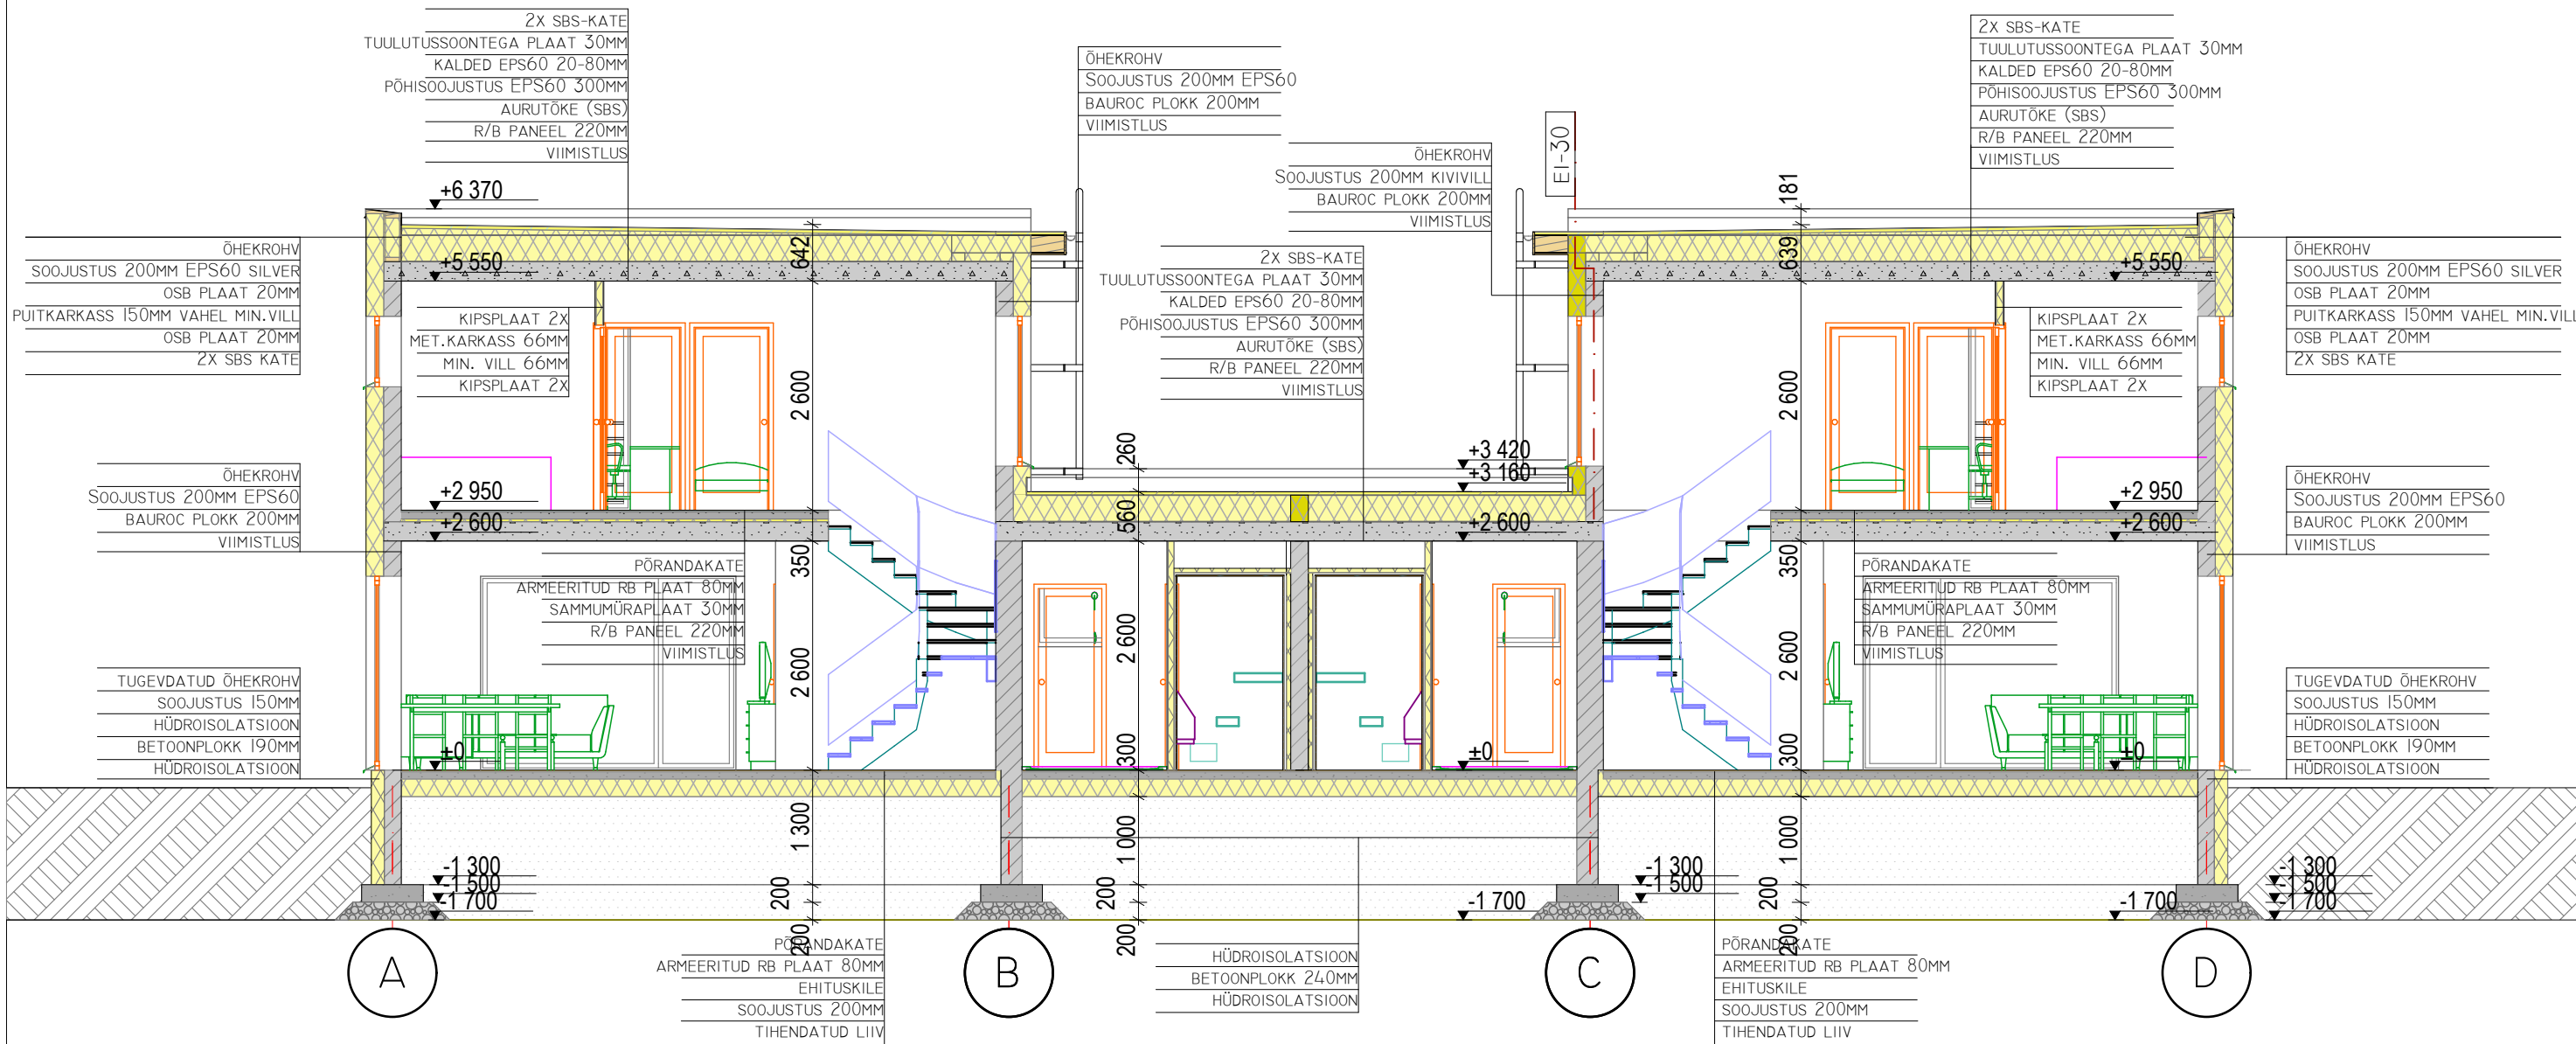

MATERJALIDE TÄHISTUS

MATERJALI NIMI	TÄHIS
MONTEERITAV BETOON	
SOOJUSTUS	
PUIT	
R/B BETOON	
BAUROC KERGPLOKK	

TELLUJA: JARMO				PROJEKTI NR.	
				MÖÖT:	M 1:75
PROJEKTEERIS	AIMAR			OBJEKTI NIMETUS:	STAADIUM: EELPROJEKT
KONTROLLIS				TARTUMAA, KAMBJA VALD, RÄNI ALEVIK, TN 14	OSA: ARHITEKTUURNE
				JOONISE NIMETUS:	LÕIGE A-A
				LEHT: 7	
				LEHTI: 12	FORMAAT: A3-L