



VAADE PÕHJAST

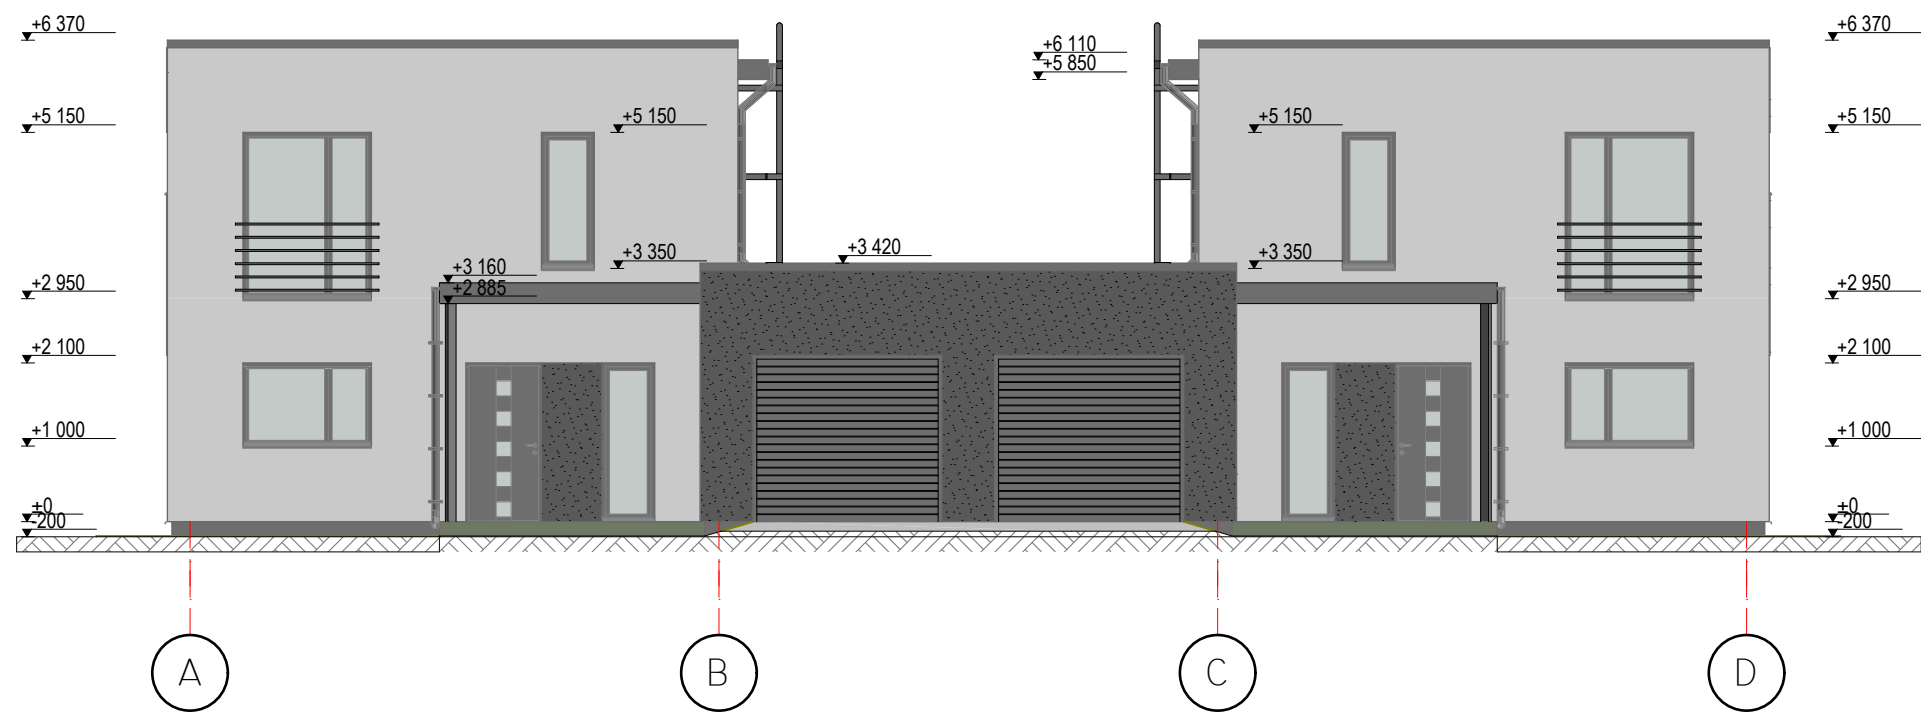

VAADE LÕUNAST

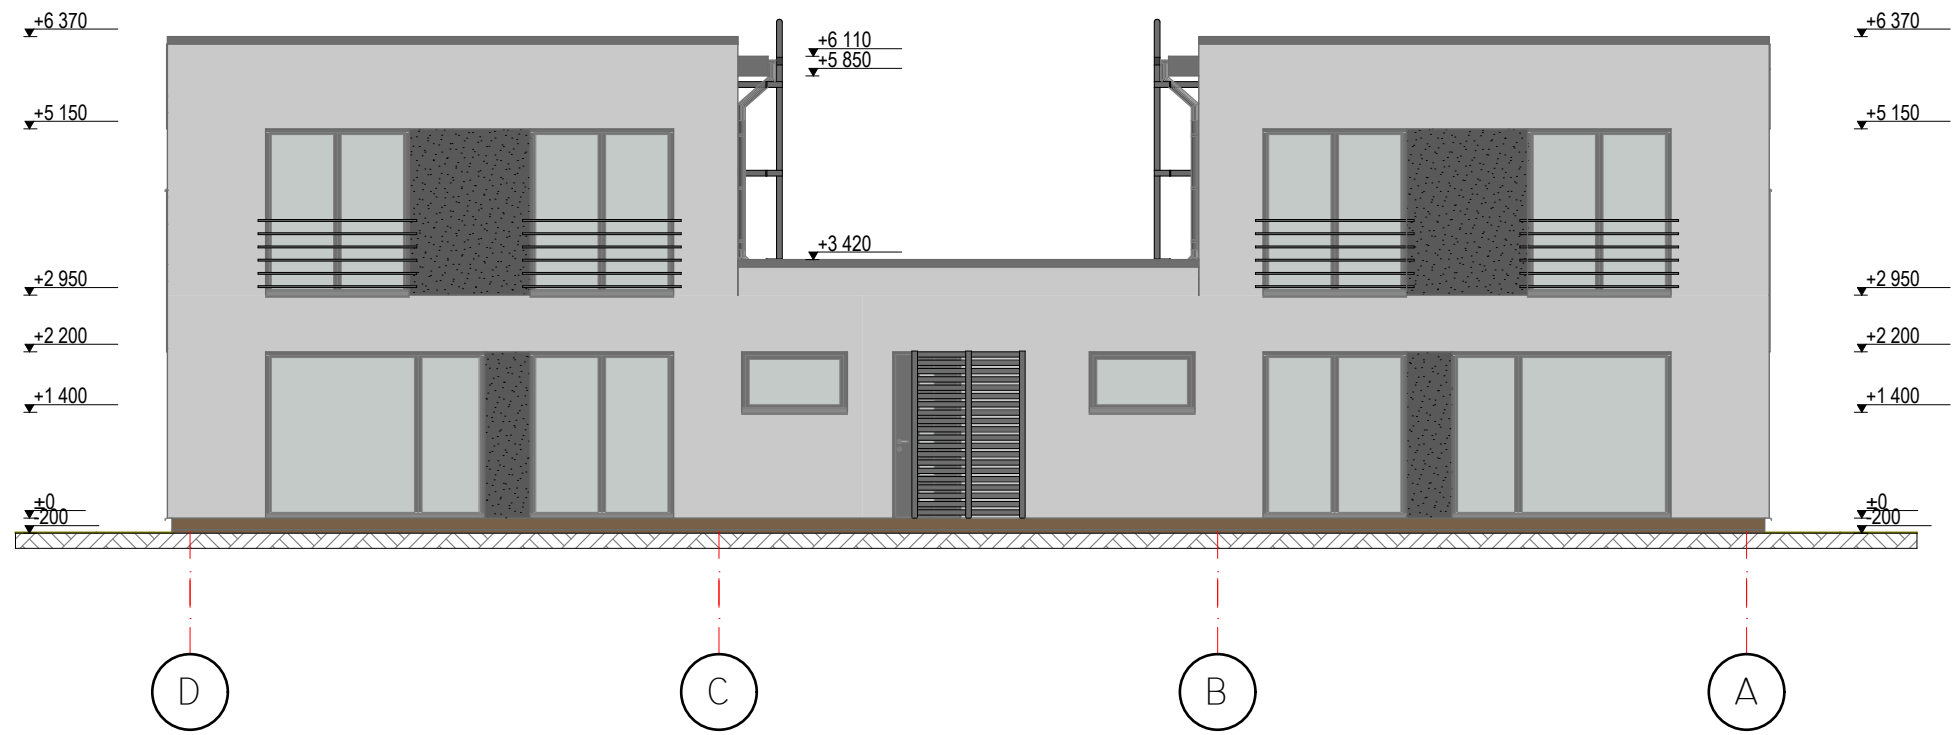

- 1. fassaad - õhekrohv (toon caparol 3d hell-weiss), kirjukivi krohv tume hall (nt Ceresit Tibet 6).
- 2. sokkel - tugevdatud õhekrohv, toon tume hall (ral 7016).
- 3. aknad - pvc-aknad, väljast toon tume hall (ral 7016), seest valged.
- 4. välisuksed - puituks toon ral 7016, seest valge, keskel hall klaas. tehnoruumi puituks toon ral7016.
- 5. terrassilaudis - pruun sügavimmutatud terrassilaud.
- 6. II-korruse akna piirded (prantsuse rõdud) - nelikant metallpiire 15x40mm samm 90mm (toon ral7016).
- 7. katus - lamekatus, kivipuru kattega sbs-kate (toon tume hall), vihmaveerennid ümarad toon tume hall (rr23).
- 8. varikatuse alused - nelikantpuitlaudis tume hall (toon ral7016).
- 9. parapeti ja akende veeplekid - toon rr23.

TELLUJA: JARMO				PROJEKTI NR:	
				MÖÖT:	M 1:100
PROJEKTEERIS	AIMAR		08.08.2018	OBJEKTI NIMETUS:	STAADIUM: EELPROJEKT
KONTROLLIS			08.08.2018	TARTUMAA, KAMBJA VALD, RÄNI ALEVIK, TN 14	OSA: ARHITEKTUURNE
				JÕONISE NIMETUS: VAADE LÕUNAST JA PÕHJAST	
				LEHT: 8	
				LEHTI: 12	FORMAAT: A3-L