


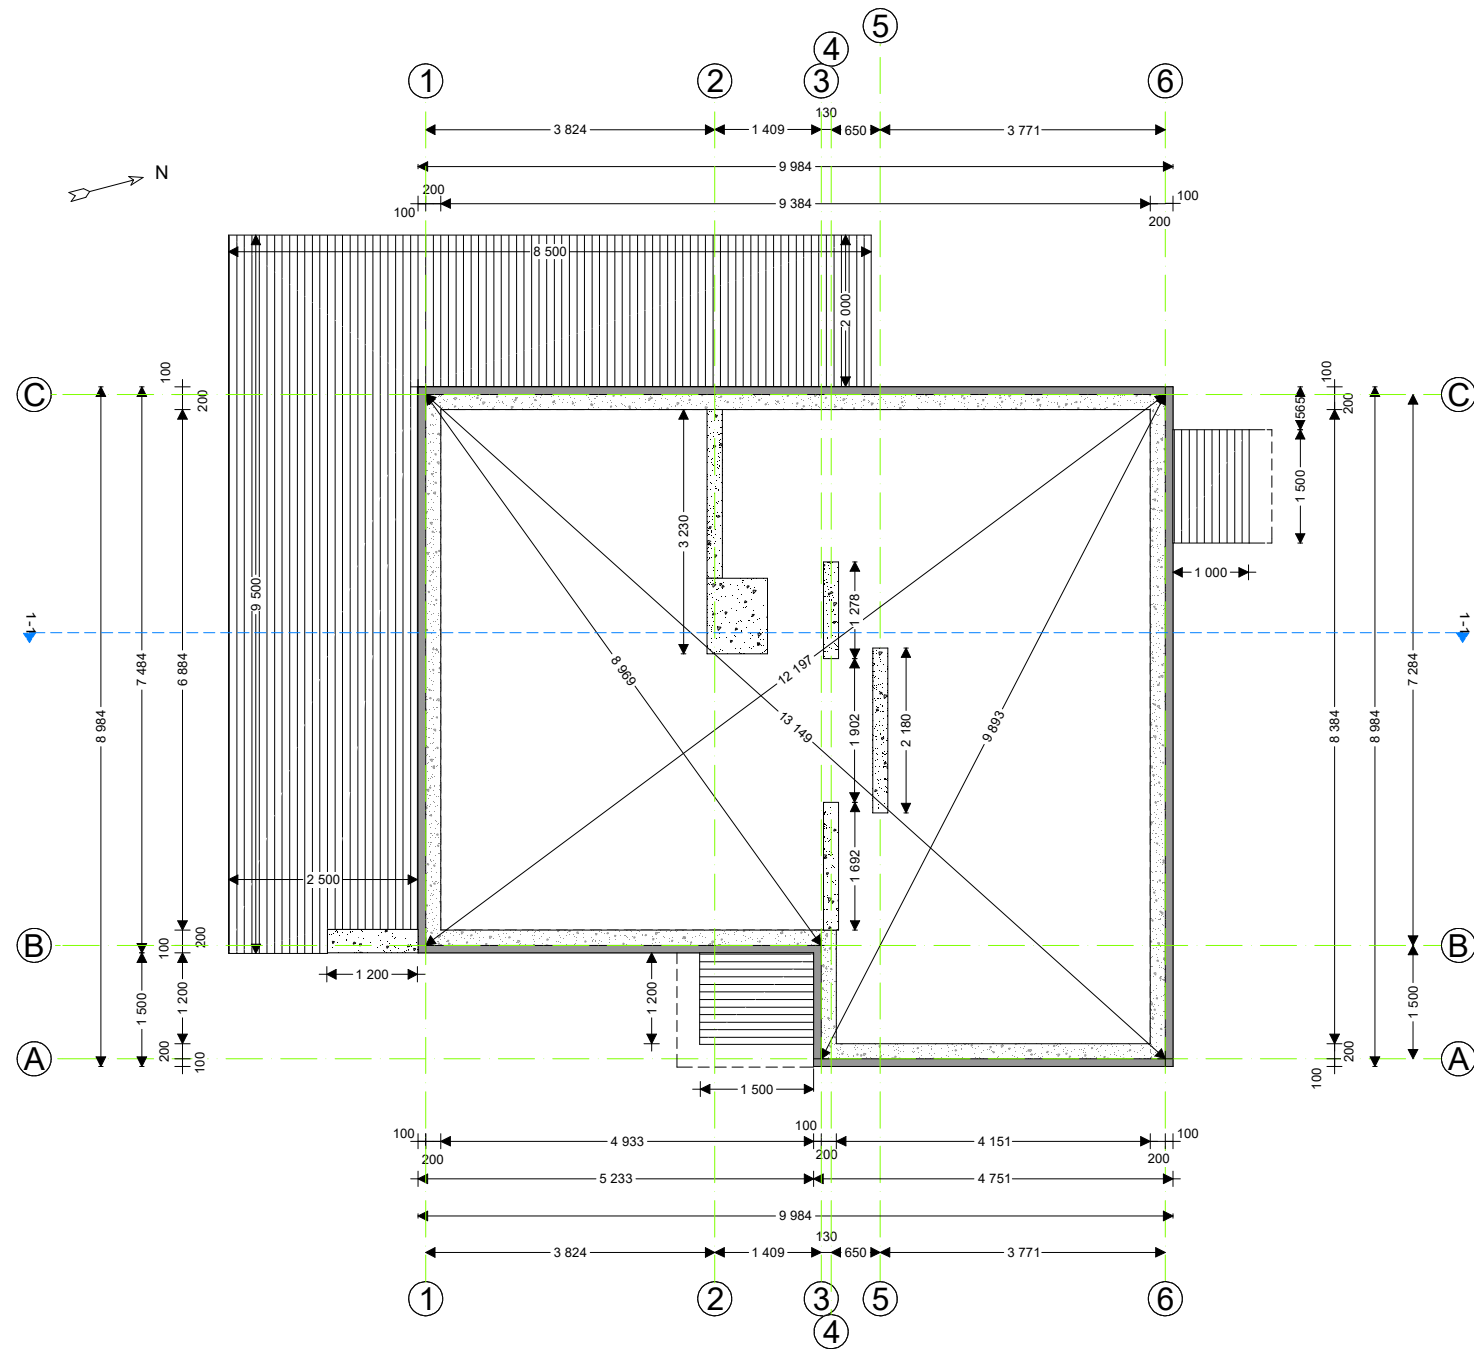

			Töö nimi		
			ÜKSIKELAMU EHITUSPROJEKT		
Objekti asukoht RAPLA MAAKOND, KOHILA VALD, SALUTAGUSE KÜLA			Joonise nimi Vundamendiplaan		Staadium EP
					Joonis 2
VAST. SPETS.	Anton		Tellija Irma		Möötkava M 1:100
PROJ. AUTOR	Jörgen				Formaat A3
					Kuupäev Veebruar