


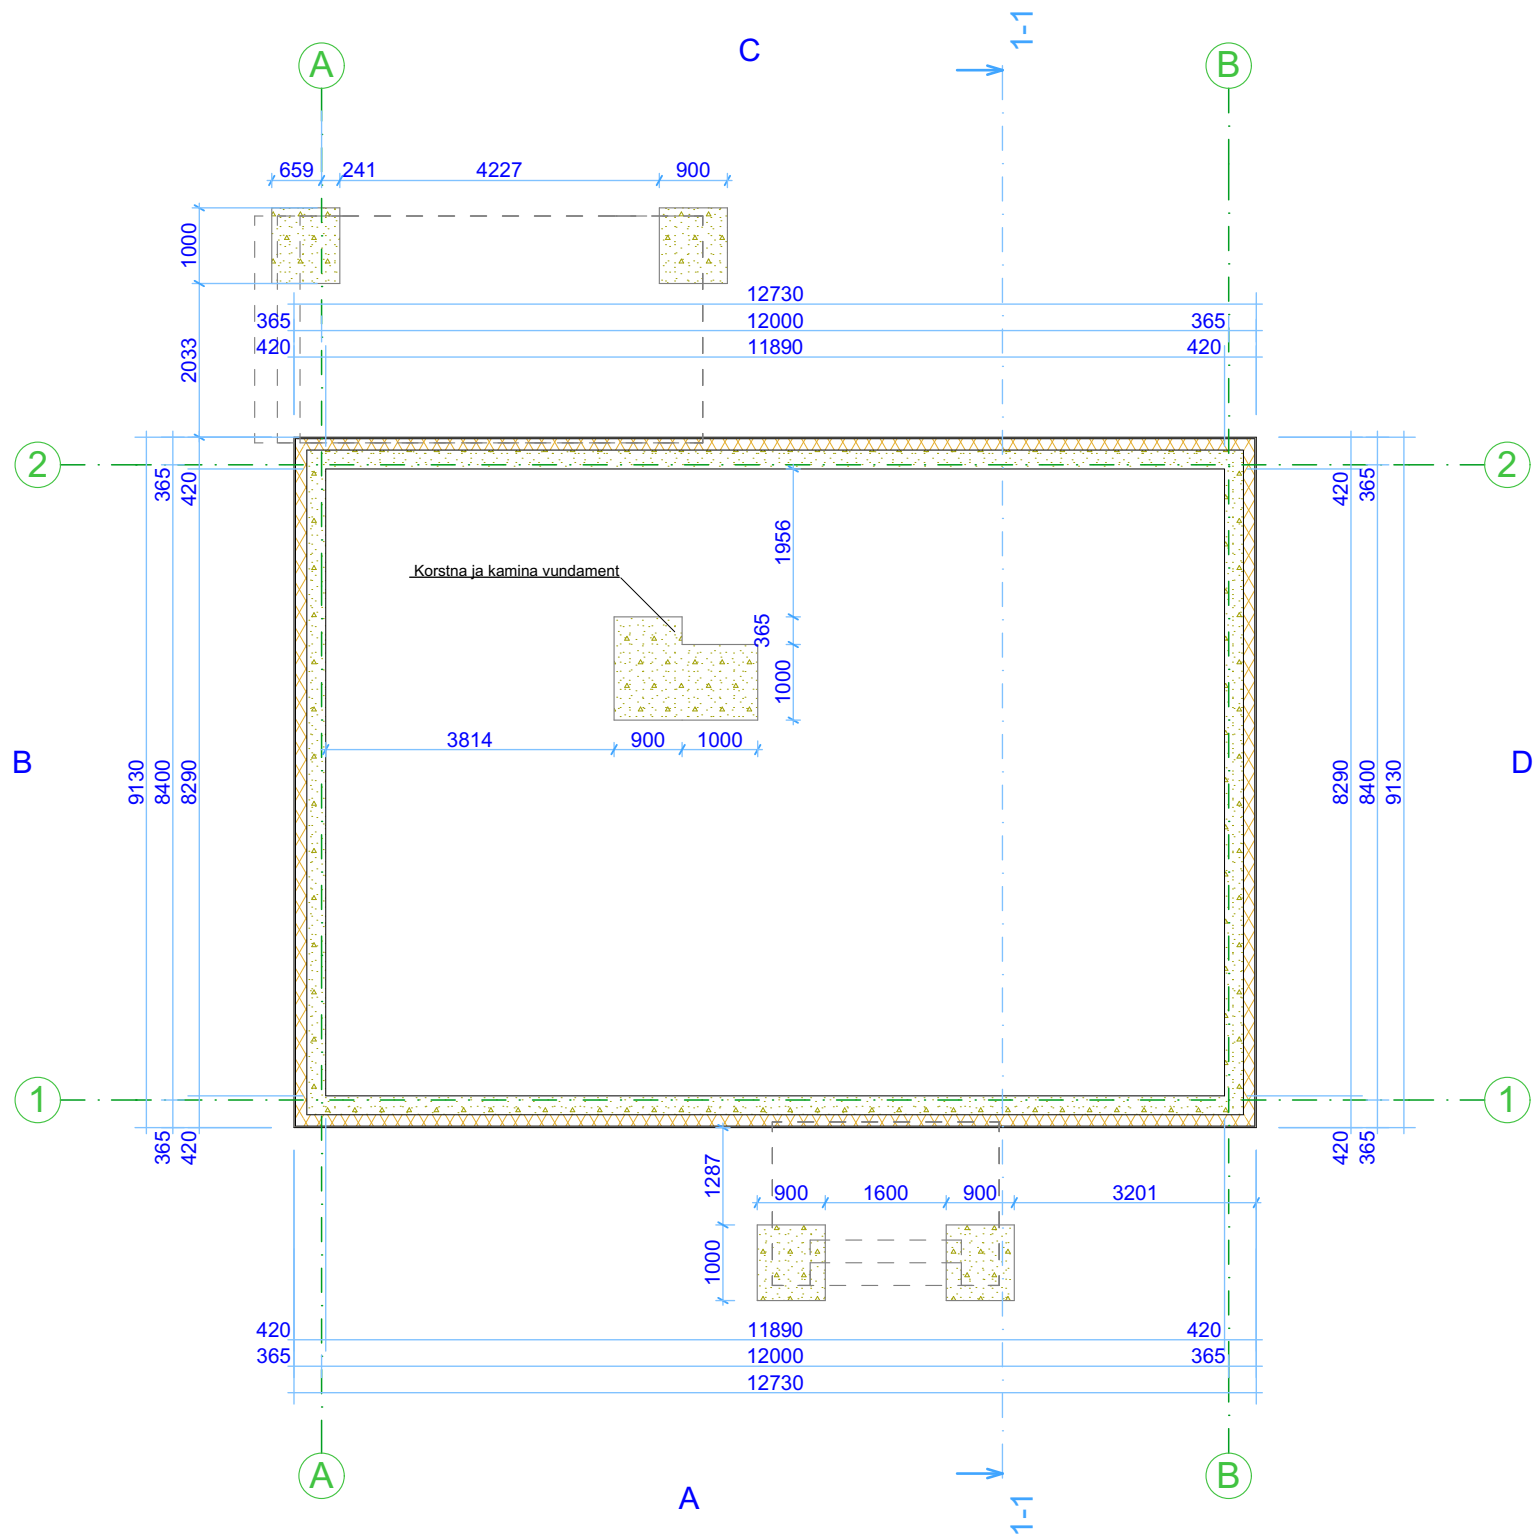

Tingmärgid	
	proj. arm. betoon
	proj. vahtpolüstürool

Projekteeritavad konstruktsioonid	
	Välisvundament
	polümeerkrohv
	vahtpolüstürooltaldmik 150 mm
	arm. betoon 250 mm

Märkused:
1. Kõiki projektis esitatud materjale on lubatud asendada samaväärsetega
2. Kõik mõõdud täpsustada objektil
3. Kõikide toodete paigaldamisel tuleb lähtuda paigaldusjuhenditest
4. Konstruktiivsed joonised lahendada põhiprojektiga