


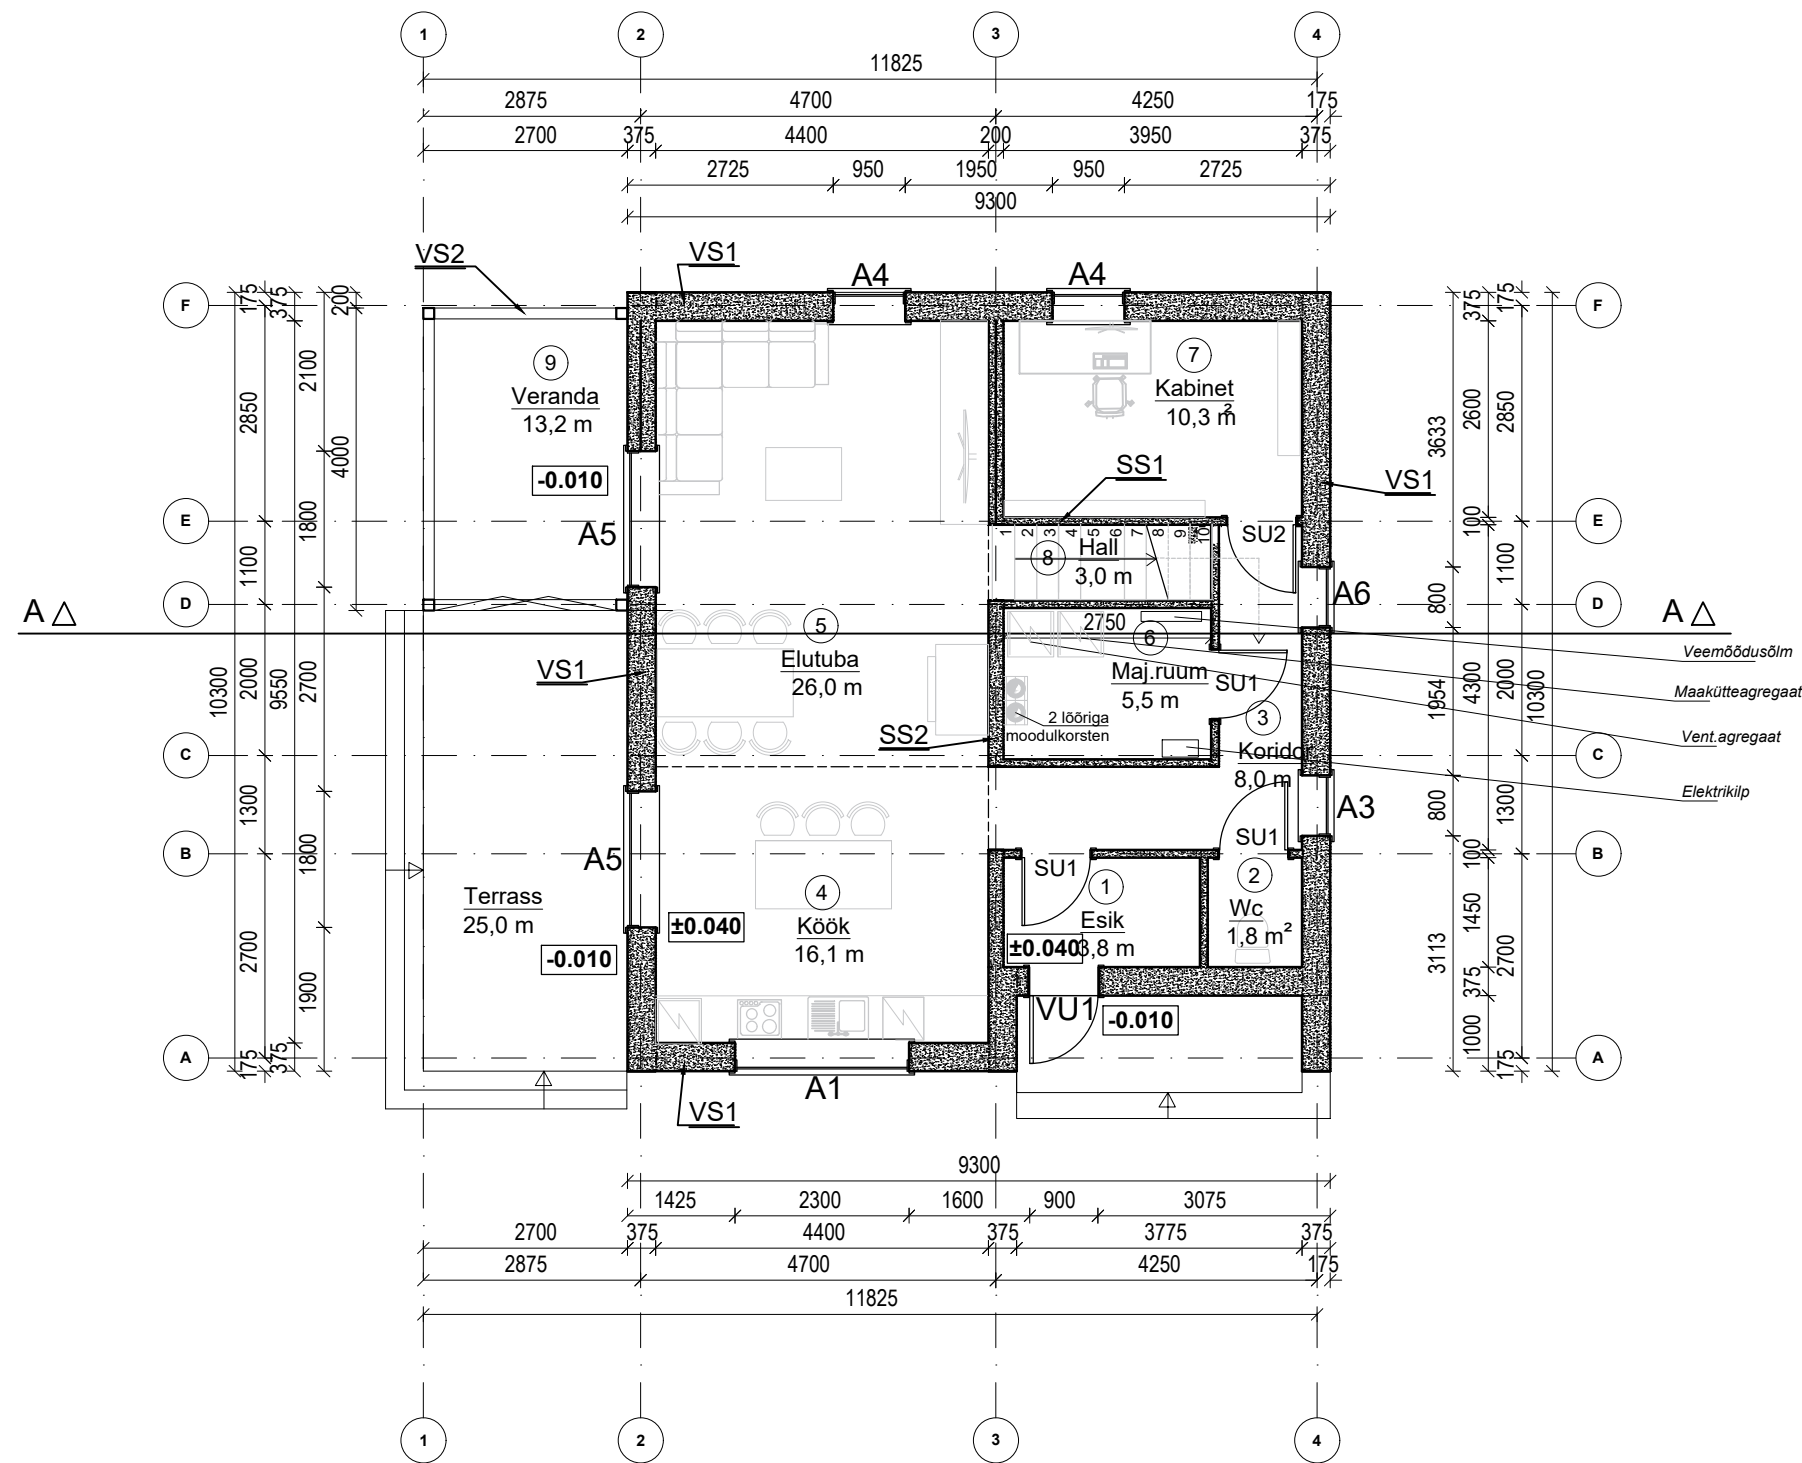

I KORRUSE RUUMIDE EKSPLIKATSIOON

1.	<u>Esik</u>	3,8 m ²
2.	<u>Wc</u>	1,8 m ²
3.	<u>Koridor</u>	8,0 m ²
4.	<u>Kõök</u>	16,1 m ²
5.	<u>Elutuba</u>	26,0 m ²
6.	<u>Maj. ruum</u>	5,5 m ²
7.	<u>Kabinet</u>	10,3 m ²
8.	<u>Hall</u>	3,0 m ²
9.	<u>Veranda</u>	13,2 m ²

I korruse suletud netopind kokku 87,7 m²

Varjualune	3,7 m ²
Terrass	25,0 m ²
Avatud brutopind kokku	28,7 m ²

VS1 - välisviimistlus, aerocplok 375, siseviimistlus

VS2 - liimpuidust kandekonstruktsioon, teisaldatavad aknad ja lõõtsuks

SS1 - siseviimistlus, väikeplok 100mm , siseviimistlus

SS2 - siseviimistlus, väikeplok 200mm , siseviimistlus

	tellija	objekt ÜKSIKELAMU. Assaku alevik, Rae vald, Harjumaa.	
	kontrollis arhitekt, tase 7	joonis	joonise nr.
	projekti juht	I KORRUSE PLAAN	
			mõõtkava 1:100 (A3)
	projekt	ARHITEKTUUR	staadium EELPROJEKT
	töö nr.		kuupäev