


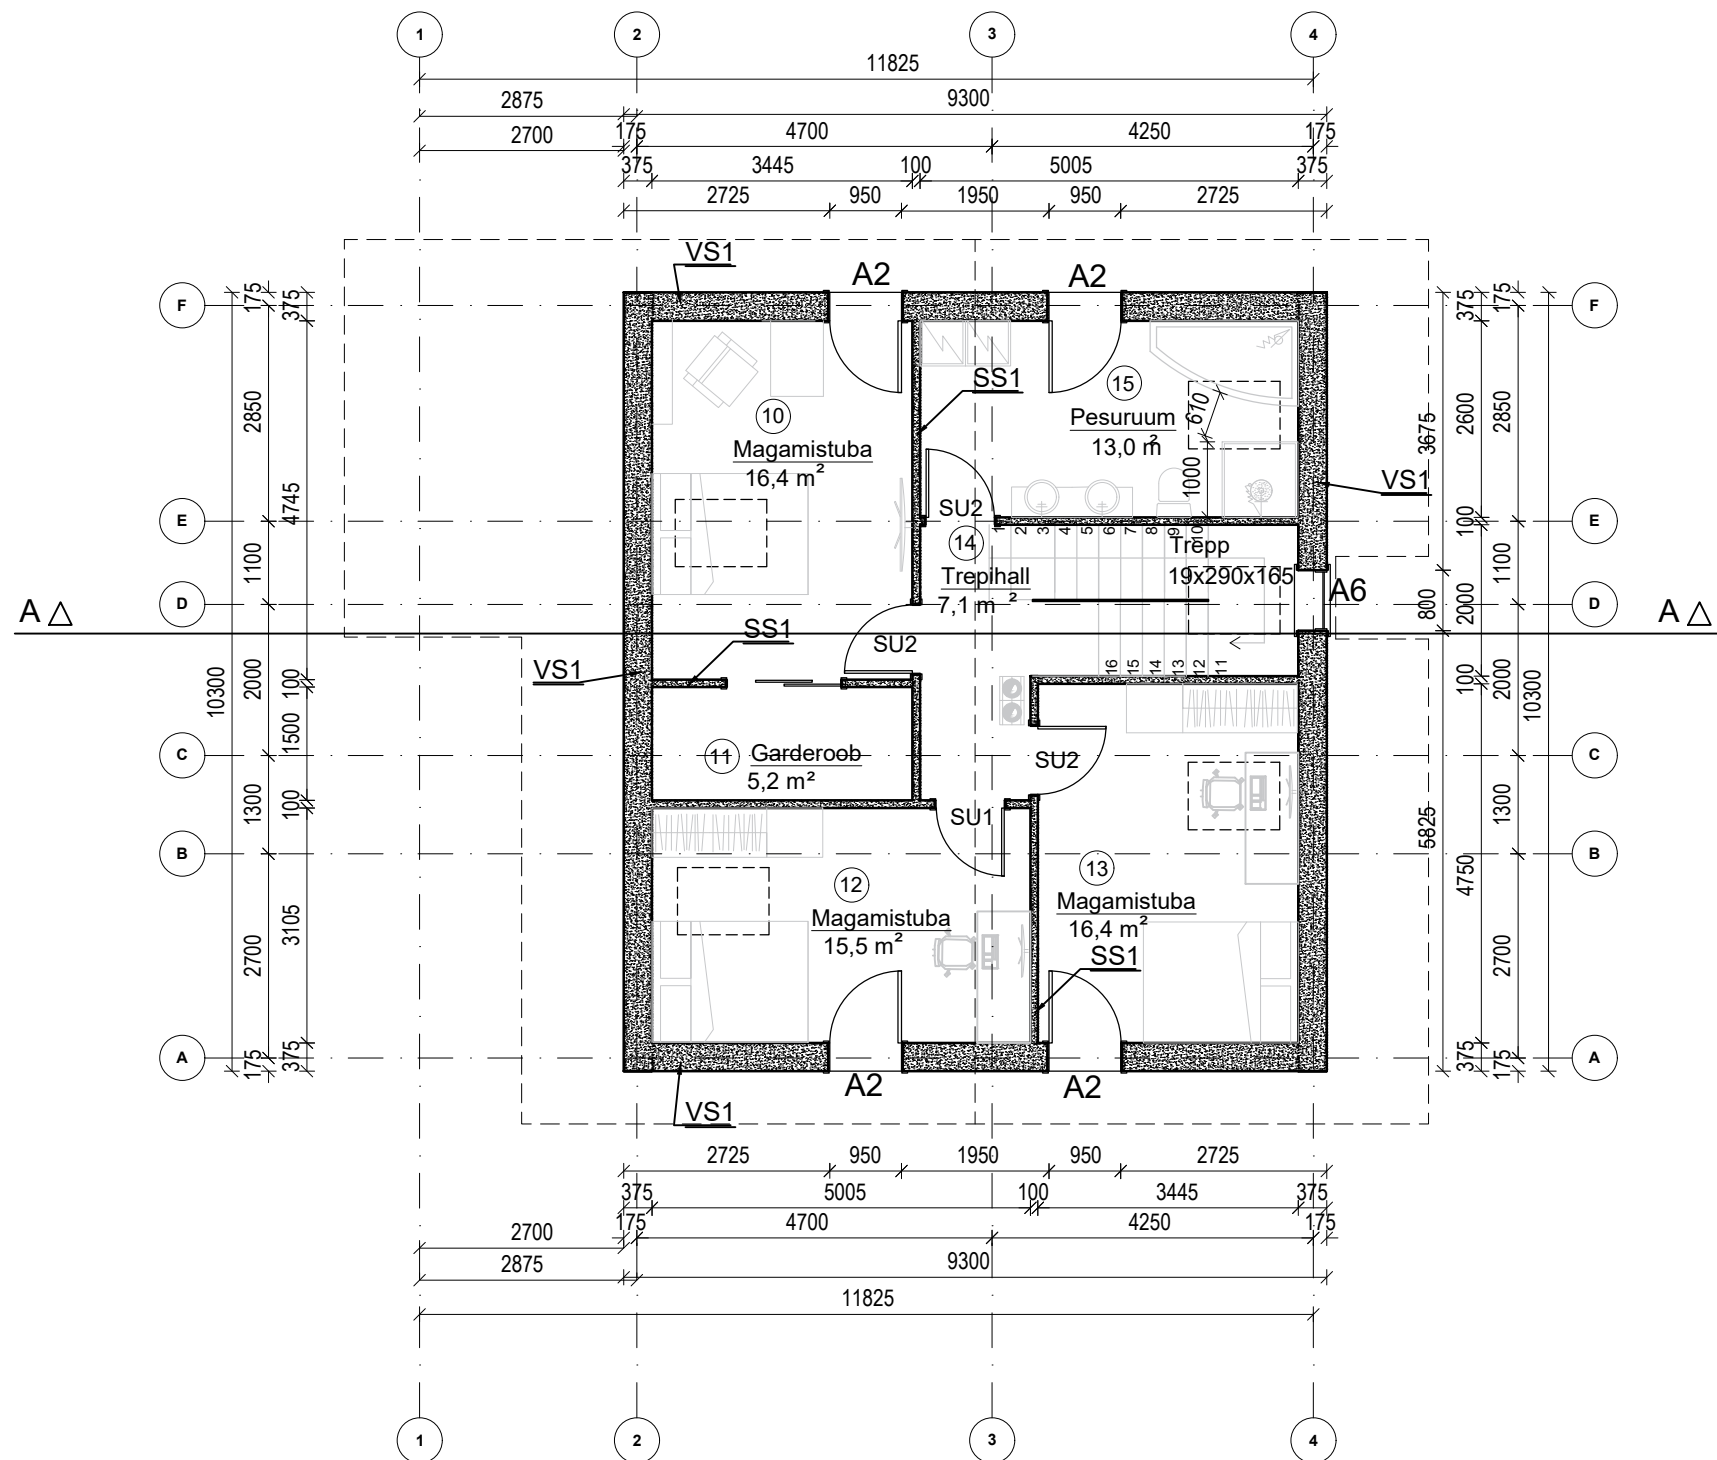

II KORRUSE RUUMIDE EKSPLIKATSIOON

10. <u>Magamistuba</u>	16,4 m ²
11. <u>Garderoob</u>	5,2 m ²
12. <u>Magamistuba</u>	15,5 m ²
13. <u>Magamistuba</u>	16,4 m ²
14. <u>Trepiall</u>	7,1m ²
15. <u>Pesuruum</u>	13,0 m ²

II korruse suletud netopind kokku 73,6 m²

VS1 - väisviimistlus, aerocplok 375, siseviimistlus

VS2 - liimpuidust kandekonstruktsioon, teisaldatavad aknad ja lõõtsuks

SS1 - siseviimistlus, väikeplok 100mm , siseviimistlus

SS2 - siseviimistlus, väikeplok 200mm , siseviimistlus

	tellija	objekt ÜKSIKELAMU. Assaku alevik, Rae vald, Harjumaa.	
	kontrollis arhitekt, tase 7	joonis	joonise nr.
	projekti juht	II KORRUSE PLAAN	
		mõõtkava 1:100 (A3)	
	projekt	ARHITEKTUUR	staadium EELPROJEKT
	töö nr.	kuupäev	