


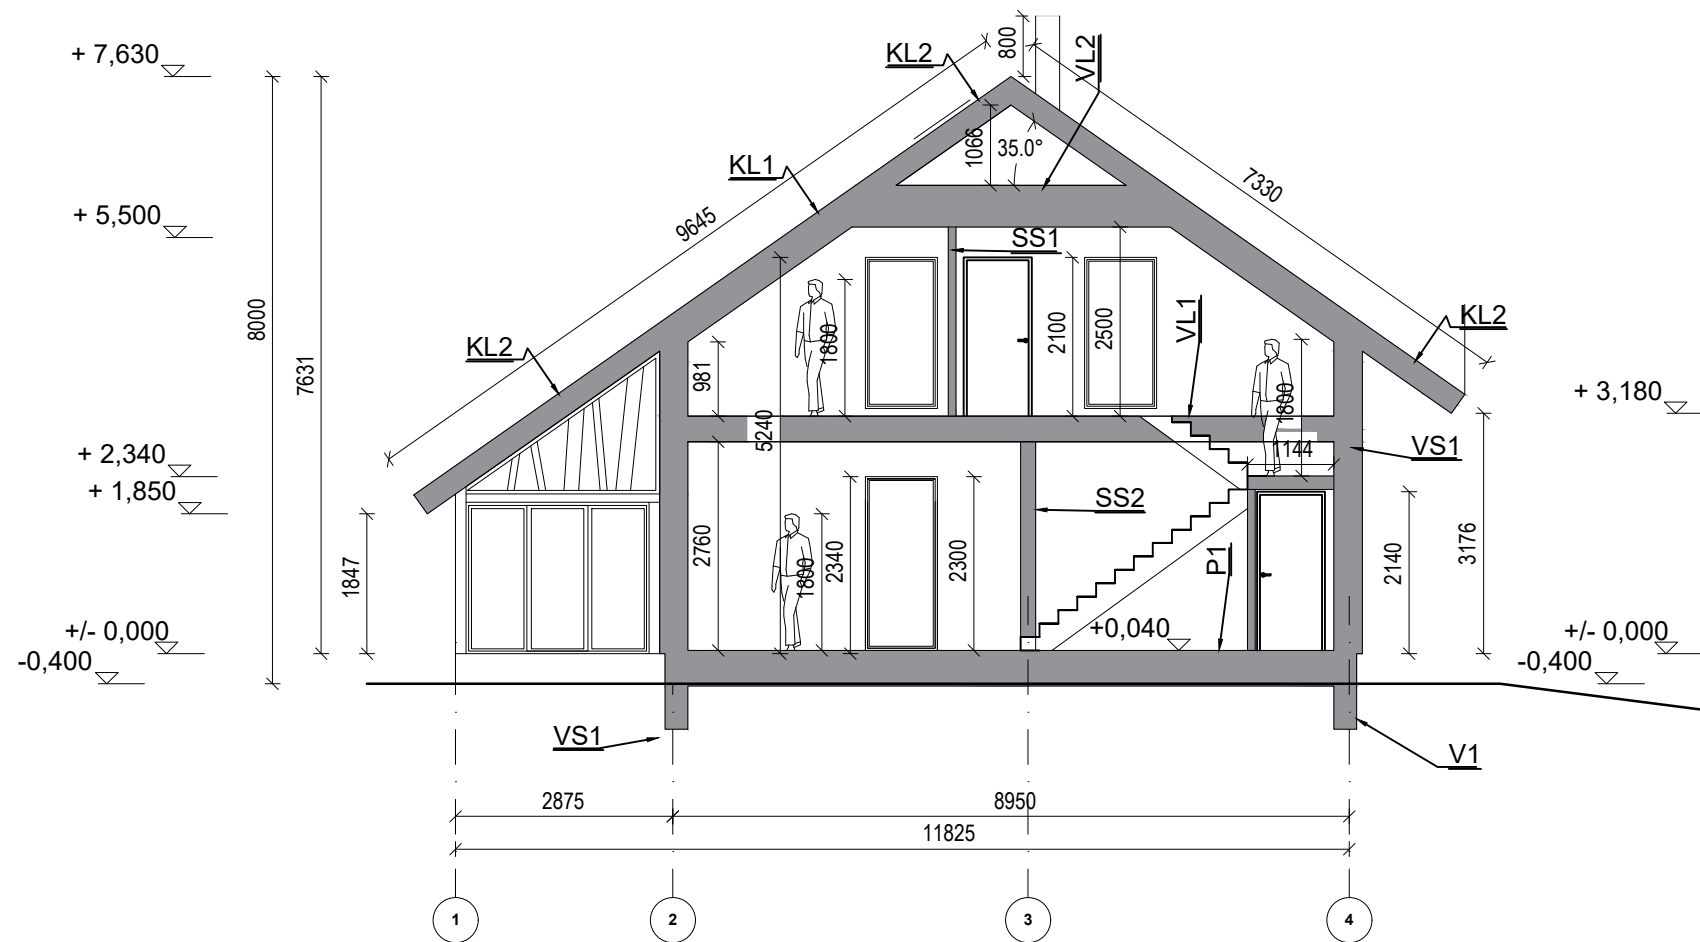

LÕIGE A - A

PÕRAND P1

Põrandakate
Raudbetoonplaat 80 mm
Ehituskile
Soojustus EPS 150 mm
Tihendatud liiv+killustik

VAHELAGI VL1

Põrandakate (parkett+alusvaip)
Betonplaat 80 mm+ küttetorustik
Filterkangas
Isover Flo sammumüraisol. 30 mm
Õõnespaneel 200 mm
Õhkvahe
Ripplagi
Siseviimistlus vastavalt sis.projektile

VAHELAGI VL2

Katuseferm/tala
Mineraalvill 500 mm
(plaatvill 100 mm +
puistevill 400 mm)
Aurutõkkele
Roovitus
Kipsplaat

KATUSLAGI KL1

Katusekate
Roovitus
Tuulutusliistud
Aluskate
Katuseferm+
soojustus PUR 250mm
Roovitus
Kipsplaat

KATUSLAGI KL2

Katusekate
Roovitus
Tuulutusliistud
Aluskate
Katuseferm+

VUNDAMENT V1

Väikeplokki
Betoontaldmik
Tihendatud killustik

VÄLISSEIN VS1

Välisviimistlus - min.krohv
AEROC 375 mm
Siseviimistlus vastavalt sisev.projektile

SISESEIN SS1

Siseviimistlus
FIBO 100mm
Siseviimistlus

SISESEIN SS2

(kandev sein)
Siseviimistlus
FIBO 200 mm
Siseviimistlus

	tellija	objekt ÜKSIKELAMU. Assaku alevik, Rae vald, Harjumaa.	
	kontrollis arhitekt, tase 7	joonis	joonise nr.
	projekti juht	LÕIGE A - A	
		projekt ARHITEKTUUR	staadium EELPROJEKT
	töö nr.	kuupäev	
			1:100 (A3)