


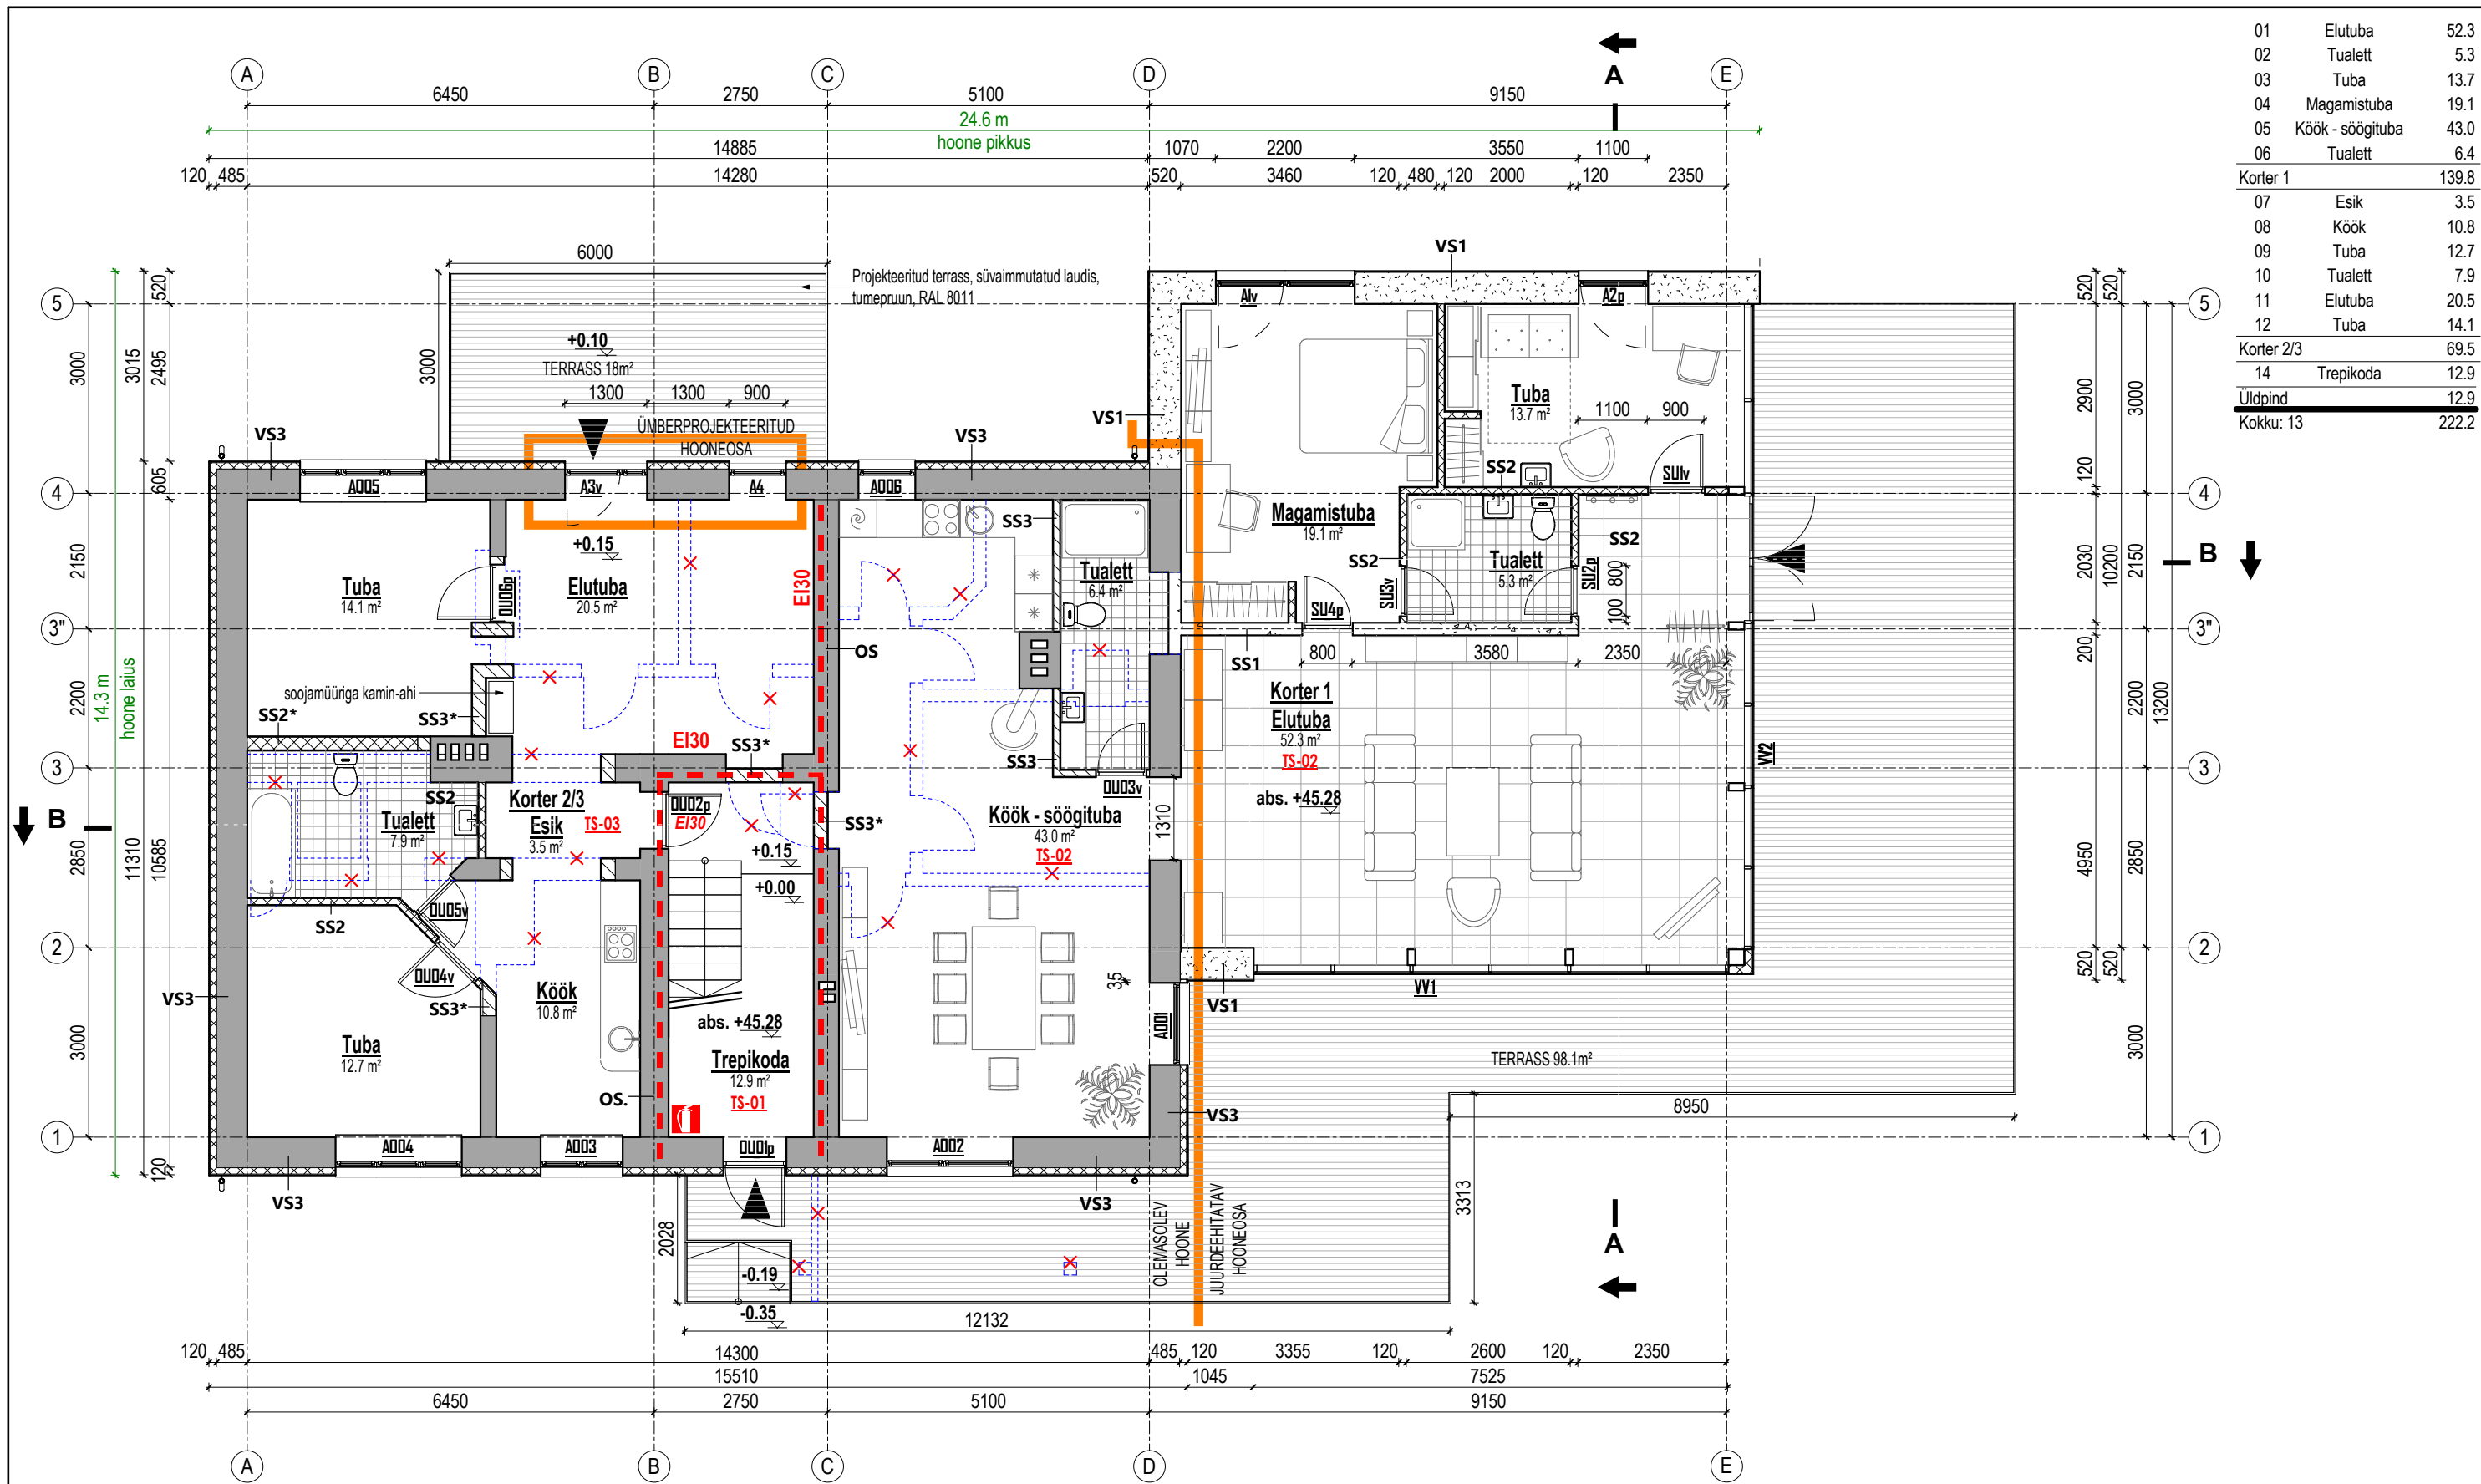

01	Elutuba	52.3
02	Tualett	5.3
03	Tuba	13.7
04	Magamistuba	19.1
05	Köök - söögituba	43.0
06	Tualett	6.4
Korter 1		139.8
07	Esik	3.5
08	Köök	10.8
09	Tuba	12.7
10	Tualett	7.9
11	Elutuba	20.5
12	Tuba	14.1
Korter 2/3		69.5
14	Trepikoda	12.9
Üldpind		12.9
Kokku: 13		222.2

E K S P L I K A T S I O O N

- EI30 - 6kg pulberkustuti
- EI30 - EI30 tuletokeksiooni piir
- TS-1 - Pääs hoonesse
- TS-1 - Tuletokeksiooni nr.
- OS, SS, VS - Olemasolevad (OS) hoone konstuksioonid
- OS, SS, VS - Olemasolevad, projekteeritud sise- ja välisseinad (vt. joonis seinte tüübid)
- Lammutatavad hooneosad
- Juurdehituse / ümberehituse piir

TELLUA		TÖÖ NIMETUS Korterelamu rekonstruktsioon ja juurdeehitus	OBJEKTI AADRESS Nõmme LO, Tallinn, Harju m/k	
TÖÖ NR	STAADIUM EP	JOONISE NIMETUS 1. korrus	JOONISE TÄHIS AR-01	MÕÕTKAVA 1 : 100
		PROJEKTIJUHT	TEOSTUSAE	MUUDETUD
		ARHITEKT	VASTUTAV SPETSIALIST	