


15	Elutuba-köök	42.5
16	Tualett	6.3
Korter 4		48.8
17	Köök	8.6
18	Tuba	10.0
19	Tuba	11.7
20	Tualett	3.8
Korter 5		34.1
21	Elutuba-köök	28.2
22	Tualett	6.2
Korter 6		34.4
23	Trepikoda	12.9
Üldpind		12.9
Kokku: 9		130.2

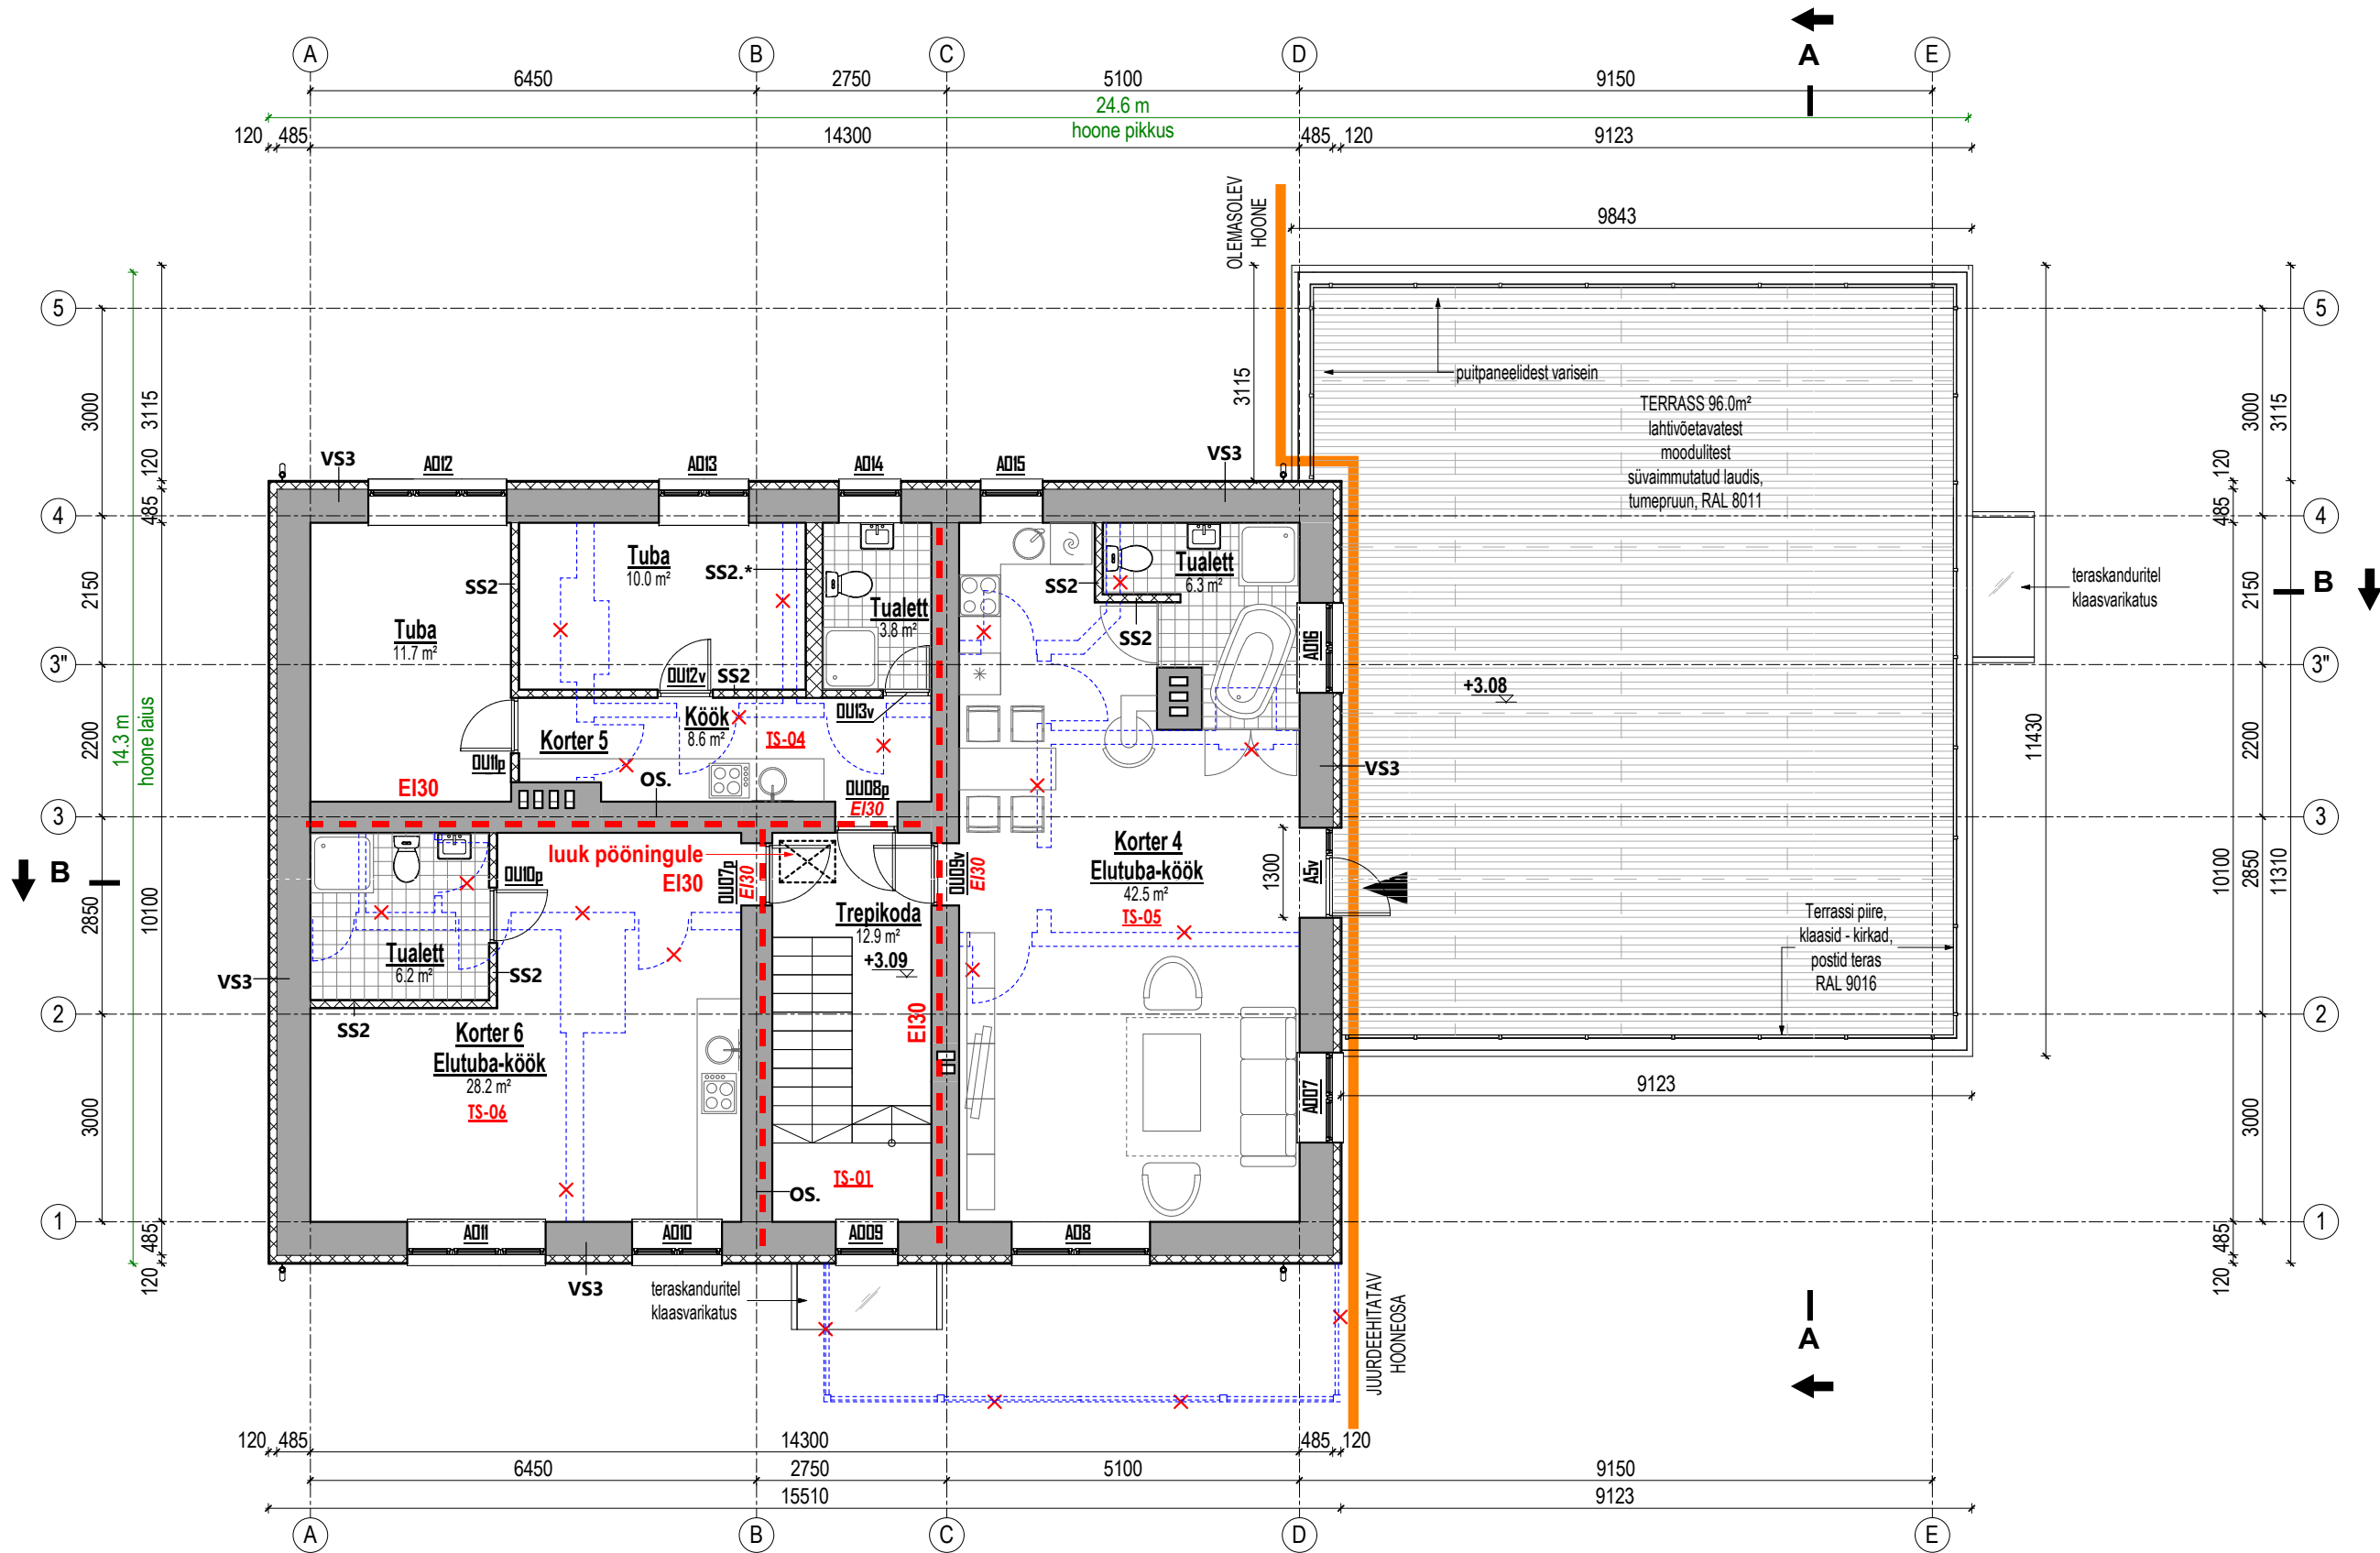

E K S P L I K A T S I O O N

	6kg pulberkustuti
EI30	EI30 tuletokesteksiooni piir
	Pääs hoonesse
IS-1	Tuletõkke sektsiooni nr.
	Olemasolevad (OS) hoone konstruksioonid
OS, SS, VS	Olemasolevad, projekteeritud sise- ja välisseinad (vt. joonis seinte tüübid)
	Lammutatavad hooneosad
	Juurdeehituse / ümberehituse piir

TELLUJA		TÖÖ NIMETUS Korterialamu rekonstruktsioon ja juurdeehitus	OBJEKTI AADRESS Nõmme LO, Tallinn, Harju m/k	
TÖÖ NR	STAADIUM EP	JOONISE NIMETUS 2. korrus	JOONISE TÄHIS AR-02	MÕÕTKAVA 1 : 100
		PROJEKTIJUHT	TEOSTUSAE	MUUDETUD
		ARHITEKT	VASTUTAV SPETSIALIST	