


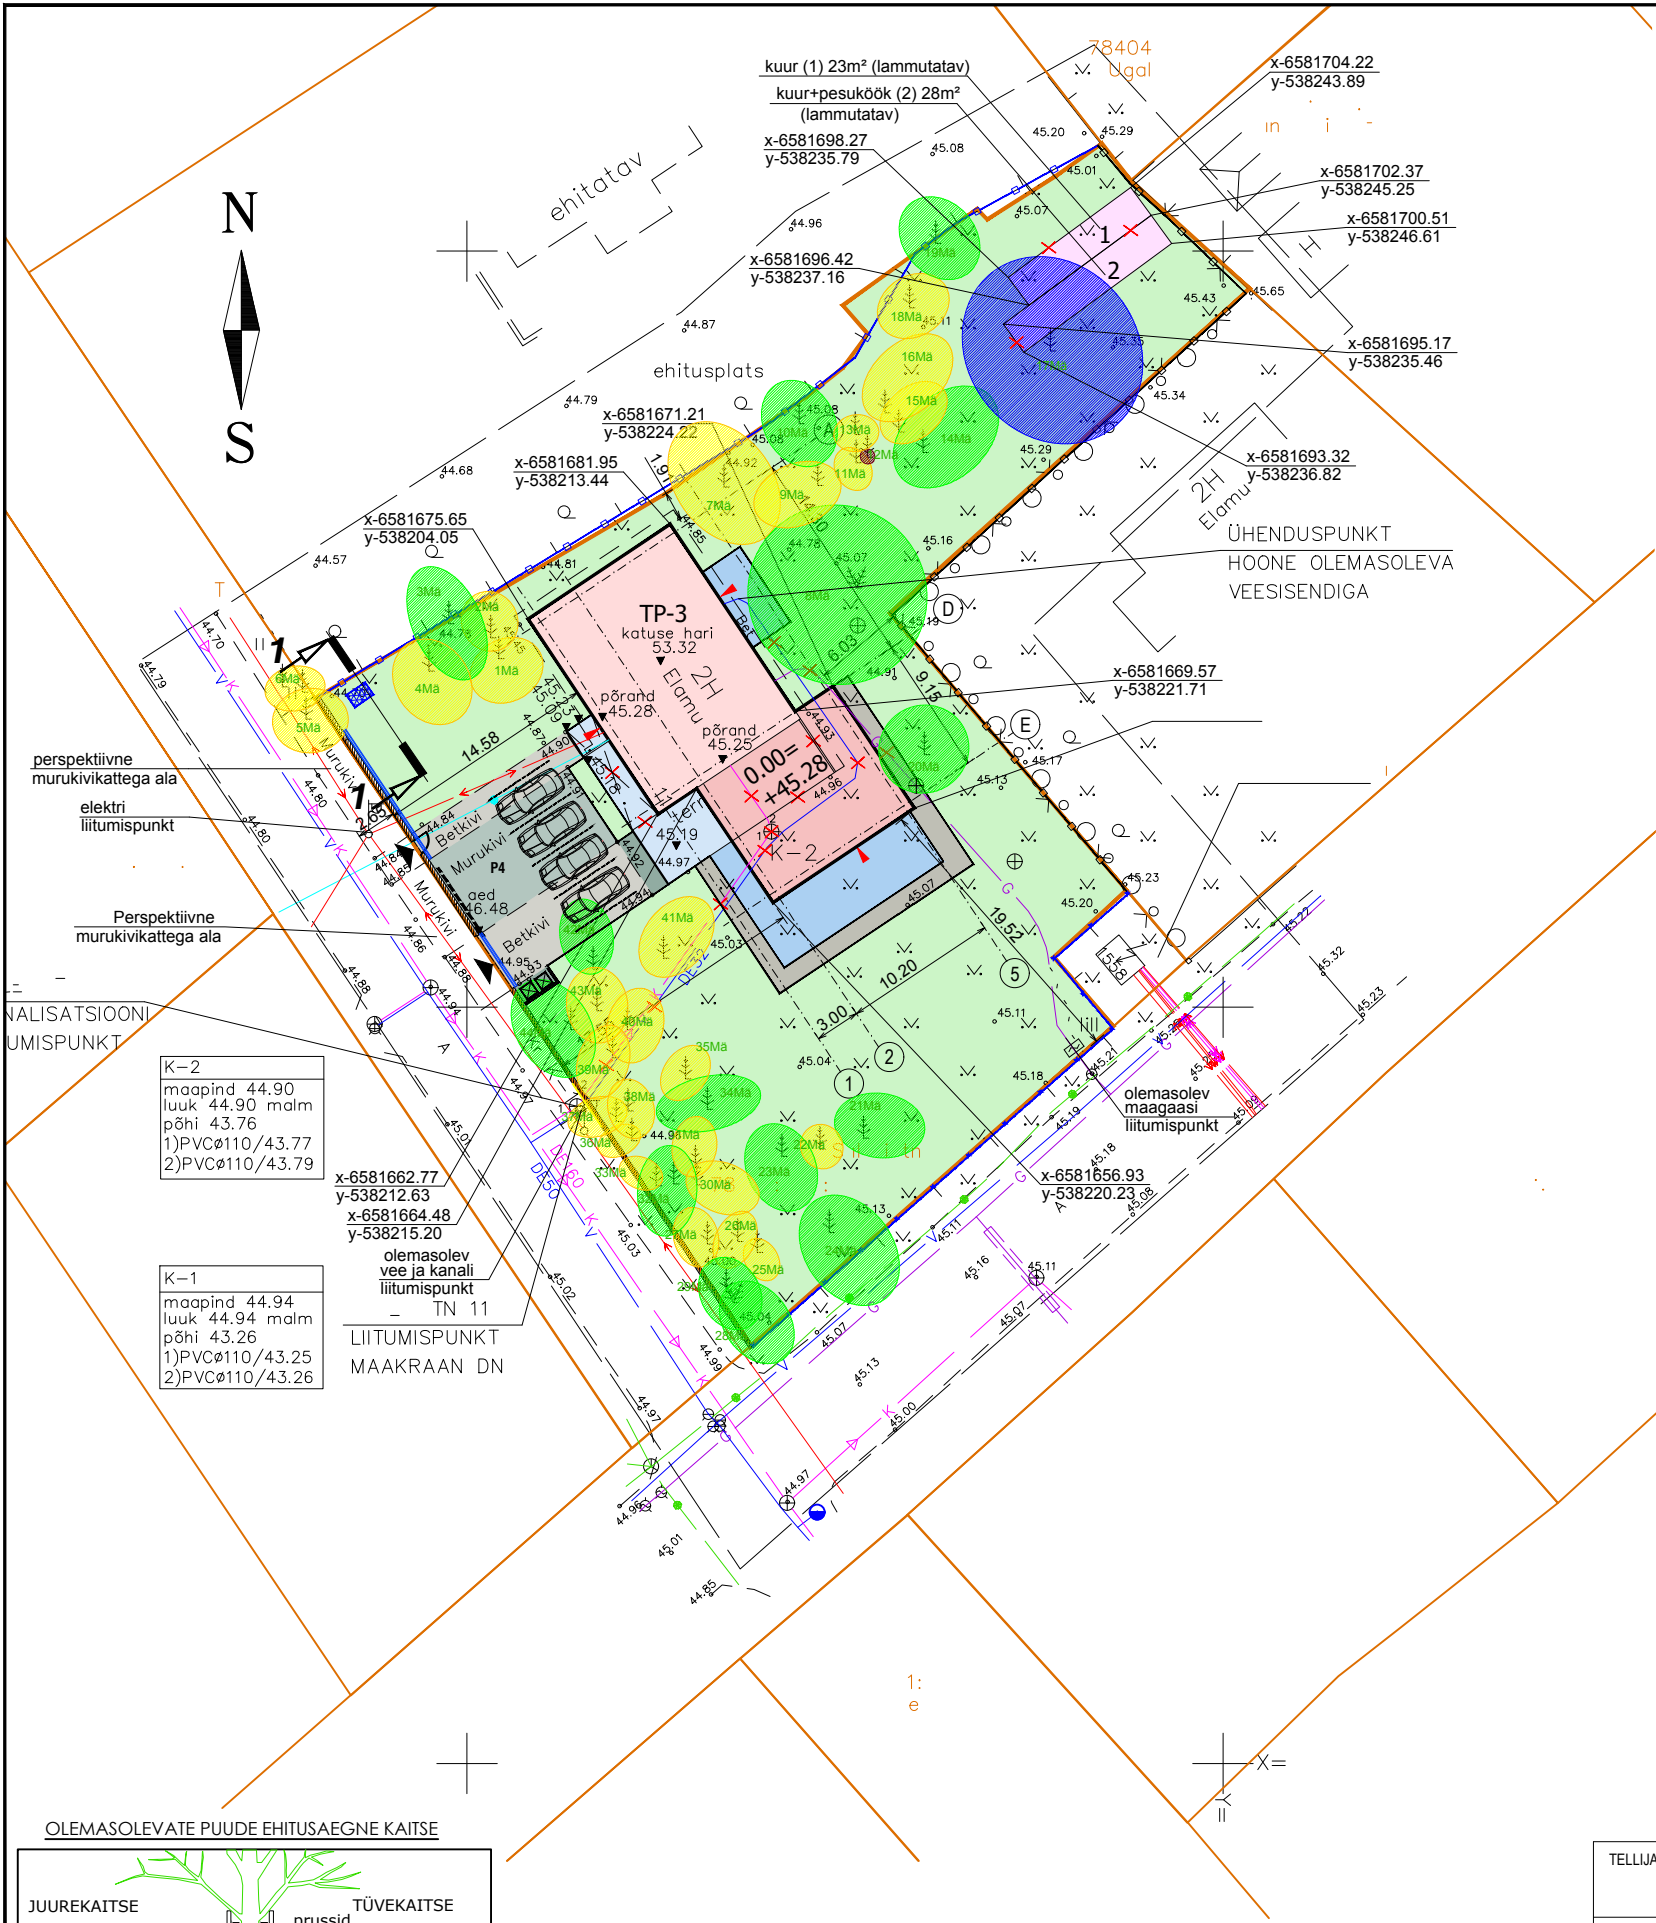

KRUNDI ANDMED:
tn 11, Nõmme linnaosa, Tallinn, Harju maakond

Krundi sihtotstarve Elamumaa 100%
Kinnistu omanik KÜ
Katastriüksuse tunnus
Krundi pindala kokku 2151m²

PROJEKTEERITUD ELAMU

TEHNILISED NÄITAJAD:	
EHITISEALUNE PIND	279.0
MAAPEALSE OSA ALUNE PIND	279.0
MAAPEALSETE KORRUSTE ARV	2
MAA-ALUSTE KORRUSTE ARV	0
ABSOLUUTNE KÕRGUS	+53.0
KÕRGUS	8.1
PIKKUS	24.6
LAIUS	14.3
SÜGAVUS	-
SULETUD NETOPIND	352.4
SULETUD BRUTOPIND	454.4
KÕETAV PIND	352.4
MAAPEALSE OSA MAHT	1613
MAHT	1613
ÜLDKASUTATAV PIND	25.8
TEHNOPIND	0
TERRASSID / RÕDUD	212.1
HALJASTUSE PROTSENT	71.4%

Tingmärgid:

	Kinnistu piirid
	Olemasolev elamu
	Projekteeritud juurdeehitus
	Likvideeritav rõdu ja terrass
	Olemasolev betoonkivikatend
	Projekteeritud betoonkivikatend
	Olemasolev murukivikatend
	Projekteeritud murukivikatend
	Olemasolev väliterrass ja trepp
	Projekteeritud väliterrass
	Olemasolev murukate
	Projekteeritud juurdepääs krundile
	Projekteeritud sissepääsud hoonesse
	Parkimiskohtade arv krundil
	Jäätmekonteinerid - sorteeritud prügi
	Olemasolev kõrghaljastus
	Persp. kuumsingitud terasest jalgvärv ja liugvärav
	Perspektiivne tsingitud teraspostidel pruun puitlippaep
	Perspektiivne pruun puitlippaep
	Perspektiivne tsingitud teraspostidel võrkaed
	Perspektiivne graniitkivi aed tsingitud terasvõrgus
	Projekteeritud immutusalala
	Projekteeritud betoonrenn
	Lammutatav kuur ja kuur-pesuköök

TINGMÄRGID:

	ERITI VÄÄRTUSLIK PUU VÕI PÕÖSAS I
	VÄÄRTUSLIK PUU VÕI PÕÖSAS II
	OLULINE PUU VÕI PÕÖSAS III
	VÄHEVÄÄRTUSLIK PUU VÕI PÕÖSAS IV
	LIKVIDEERITAV PUU VÕI PÕÖSAS V
	PUUDEGRUPP VÕI PÕÖSASTEGRUPP
	PÕÖSAS VÕI PÕÖSASTEGRUPP
	LOODUSES MITTEKSIISTEERIV PUU
	olemasolev kõrgepingekaabel
	olemasolev madalpingekaabel / õhuliin
	olemasolev sidetrass
	olemasolev sideõhuliin
	olemasolev veetrass
	olemasolev olmekanalisatsioonitrass
	olemasolev gaasitrass
	likvideeritav kinnistusisene veetrass
	likvideeritav kinnistusisene olmekanalisatsioonitrass
	likvideeritav kinnistusisene gaasitrass (osaliselt ümber tõstetav)

Märkus: Perspektiivsed piirdeaiad lahendatakse eraldi projektiga.

TELLIJA		TÖÖ NIMETUS	OBJEKTI AADRESS	
		Korterelamu rekonstruktsioon ja juurdeehitus	Nõmme LO, Tallinn, Harju m/k	
TÖÖ NR	STAADIUM	JOONISE NIMETUS	JOONISE TÄHIS	MÕÖTKAVA
	EP	Asendiplaan	AS-03	1 : 500
		PROJEKTIJUHT	TEOSTUSAEG	MUUDETUD
		ARHITEKT	VASTUTAV SPETSIALIST	

OLEMASOLEVATE PUUDE EHITUSAEAGNE KAITSE

