



1 Vaade edelast,  
1 : 100

(teljed A-E)

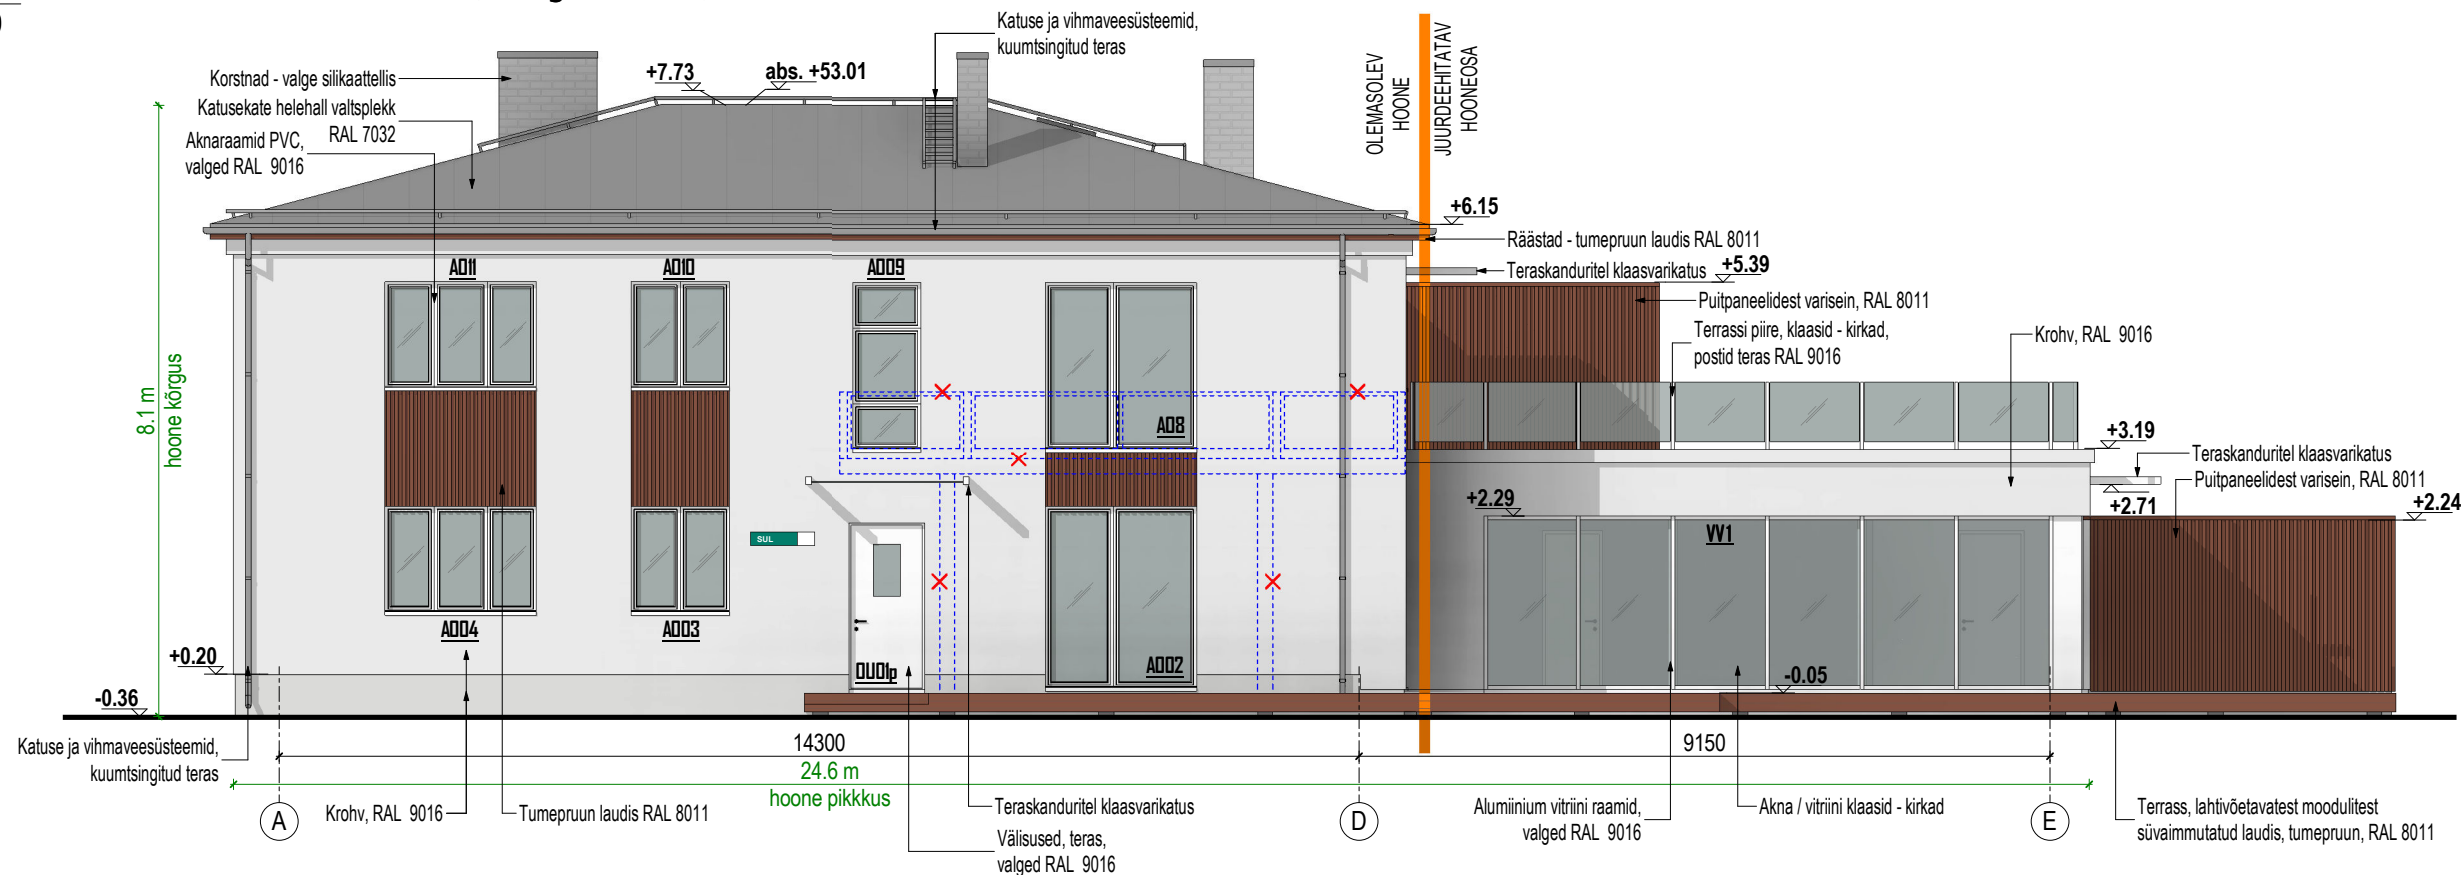

2 Vaade kagust, vanemuise tn-lt (teljed 1-5)  
1 : 100

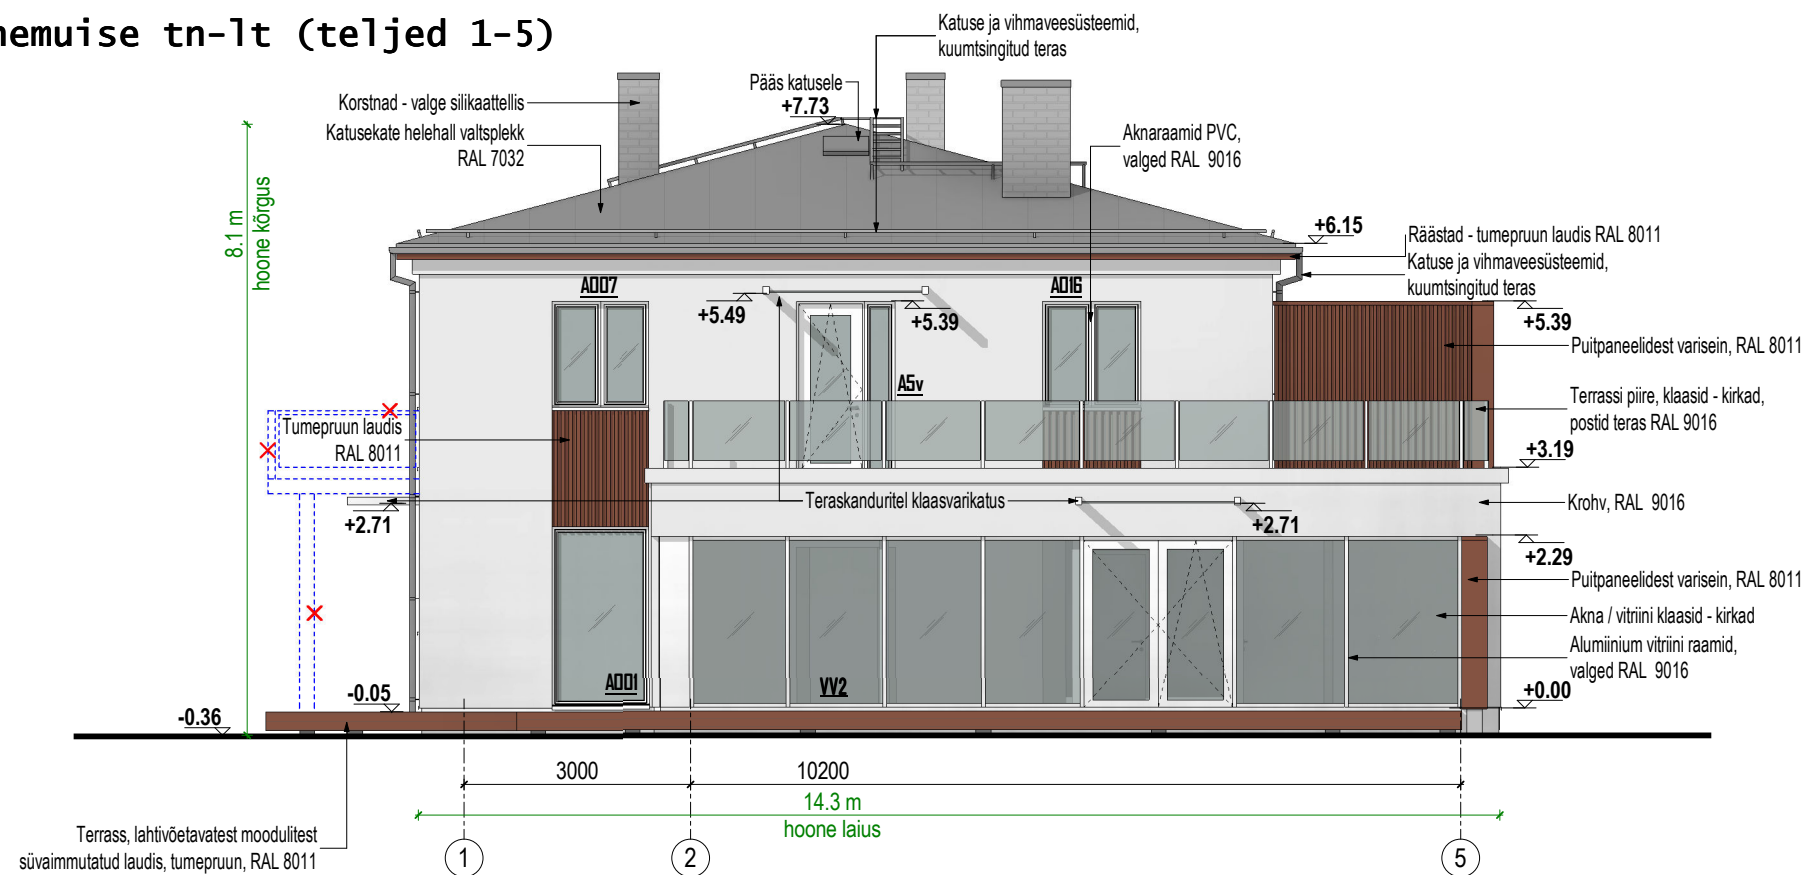

E K S P L I K A T S I O N

✕ Lammutatavad hooneosad  
Juurdeehituse / ümberehituse piir

|         |         |                                                                    |                                     |          |
|---------|---------|--------------------------------------------------------------------|-------------------------------------|----------|
| TELLUJA |         | TÖÖ NIMETUS                                                        | OBJEKTI AADRESS                     |          |
|         |         | Korterelamu rekonstruktsioon ja juurdeehitus                       | tn 11, Nõmme LO, Tallinn, Harju m/k |          |
| TÖÖ NR  | STADIUM | JOOINISE NIMETUS                                                   | JOOINISE TÄHIS                      | MÕÖTKAVA |
|         | EP      | Vaade edelast, tn-lt (teljed A-E) Vaade kagust, tn-lt (teljed 1-5) | AR-04                               | 1 : 100  |
|         |         | PROJEKTIJUHT                                                       | TEOSTUSAEK                          | MUDETUD  |
|         |         | ARHITEKT                                                           | VASTUTAV SPETSIALIST                |          |
|         |         |                                                                    | NR                                  |          |