



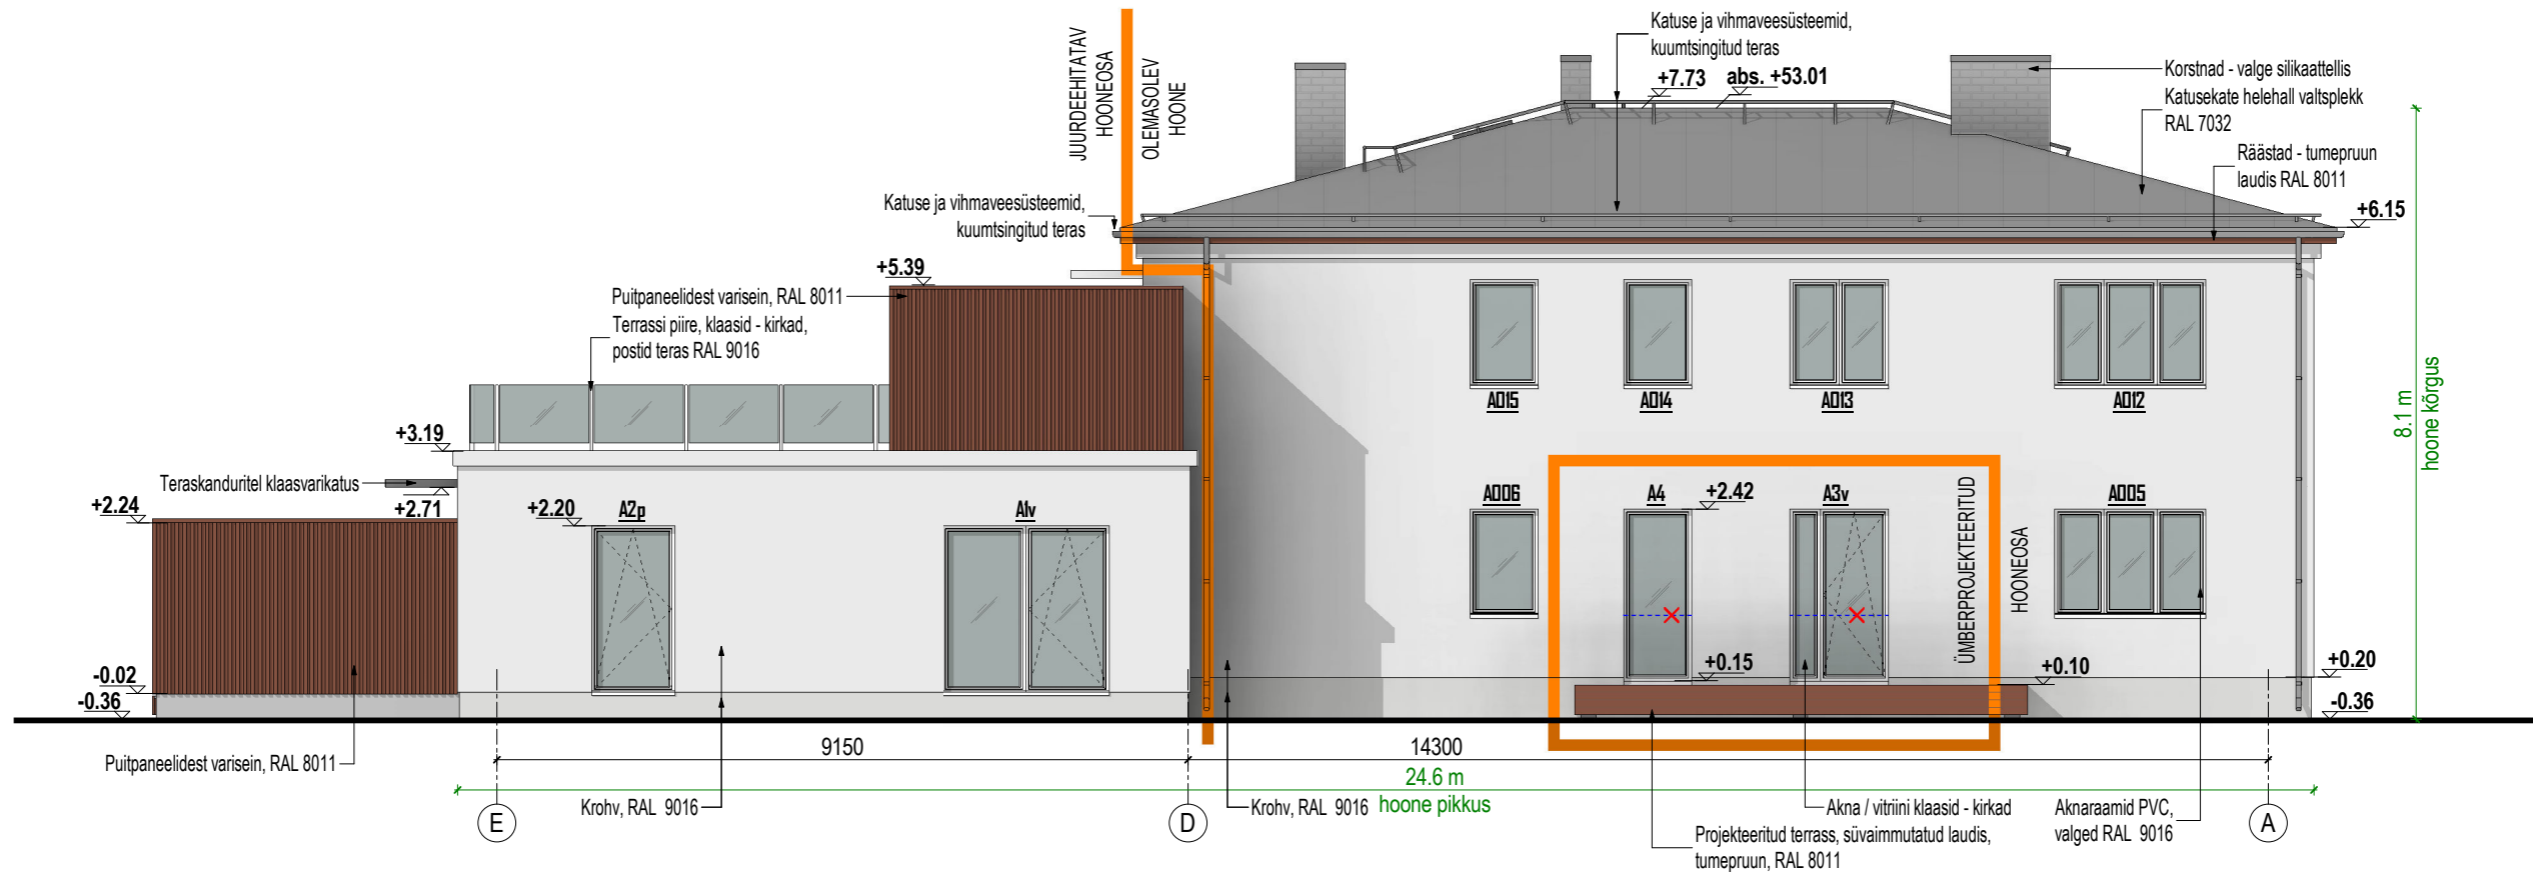

3 Vaade kirdest (teljed E-A)
1 : 100

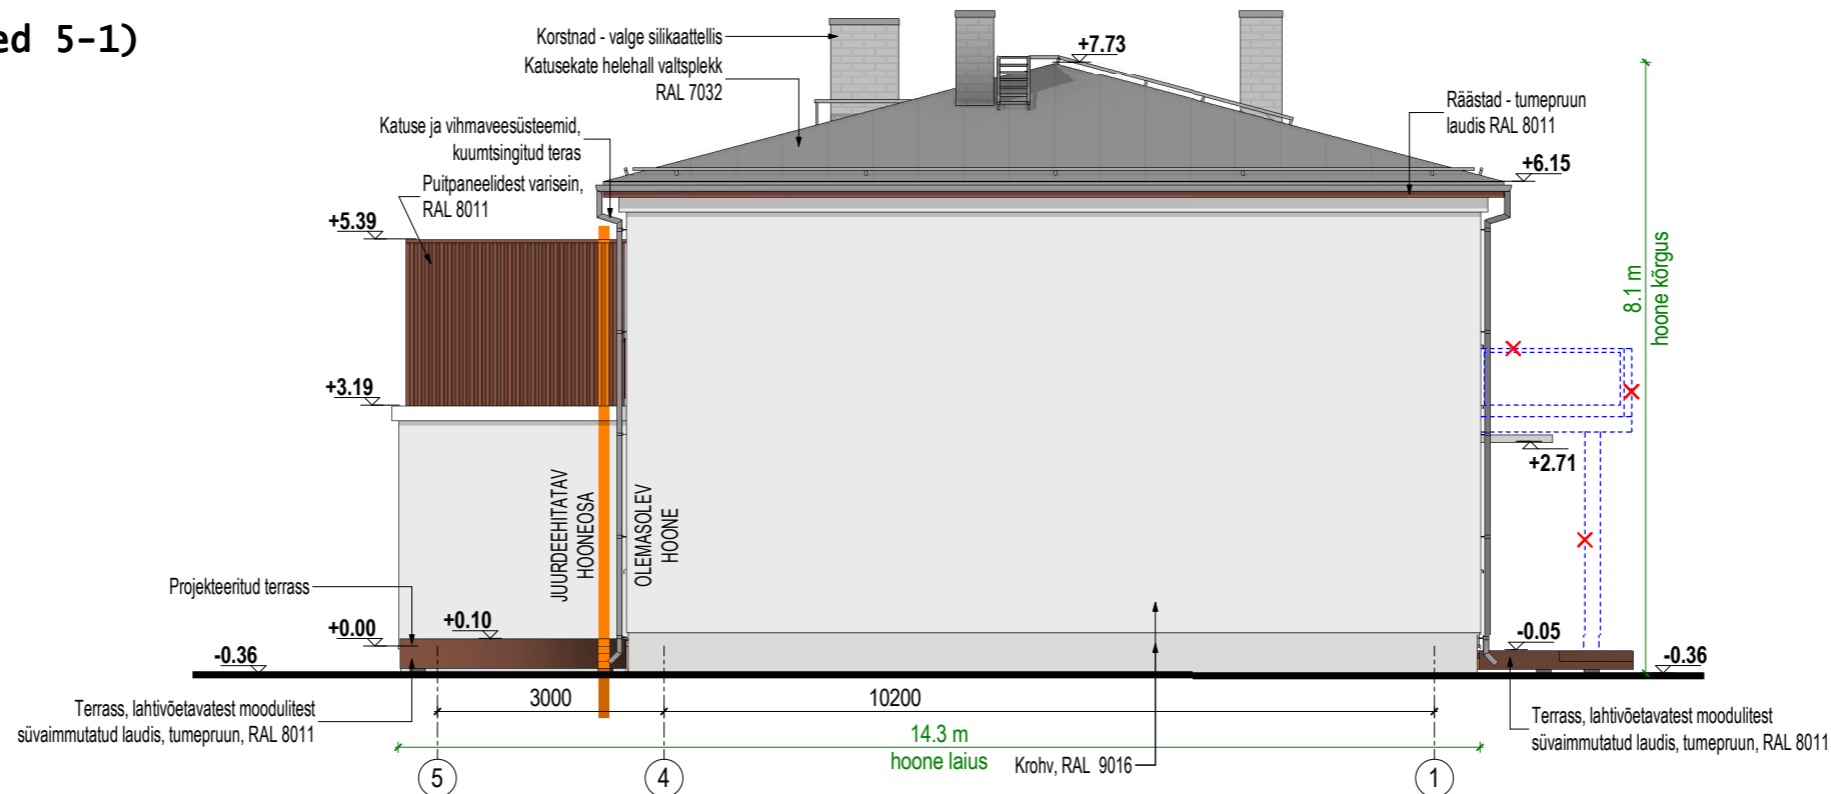

4 Vaade loodest (teljed 5-1)
1 : 100



E K S P L I K A T S I O O N

-  Lammutatavad hooneosad
-  Juurdeehituse / ümberehituse piir

TELLUJA		TÖÖ NIMETUS	OBJEKTI ADDRESS	
		Korterelamu rekonstruktsioon ja juurdeehitus	Nõmme LO, Tallinn, Harju m/k	
TÖÖ NR	STADIUM	JOONISE NIMETUS	JOONISE TÄHIS	MÖÖTKAVA
18014	EP	Vaade kirdest (teljed E-A), vaade loodest (teljed 5-1)	AR-05	1 : 100
		PROJEKTUJHT	TEOSTUSAEG	MUUDETUD
		ARHITEKT	VASTUTAV SPETSIALIST	