


VAADE KAGUST

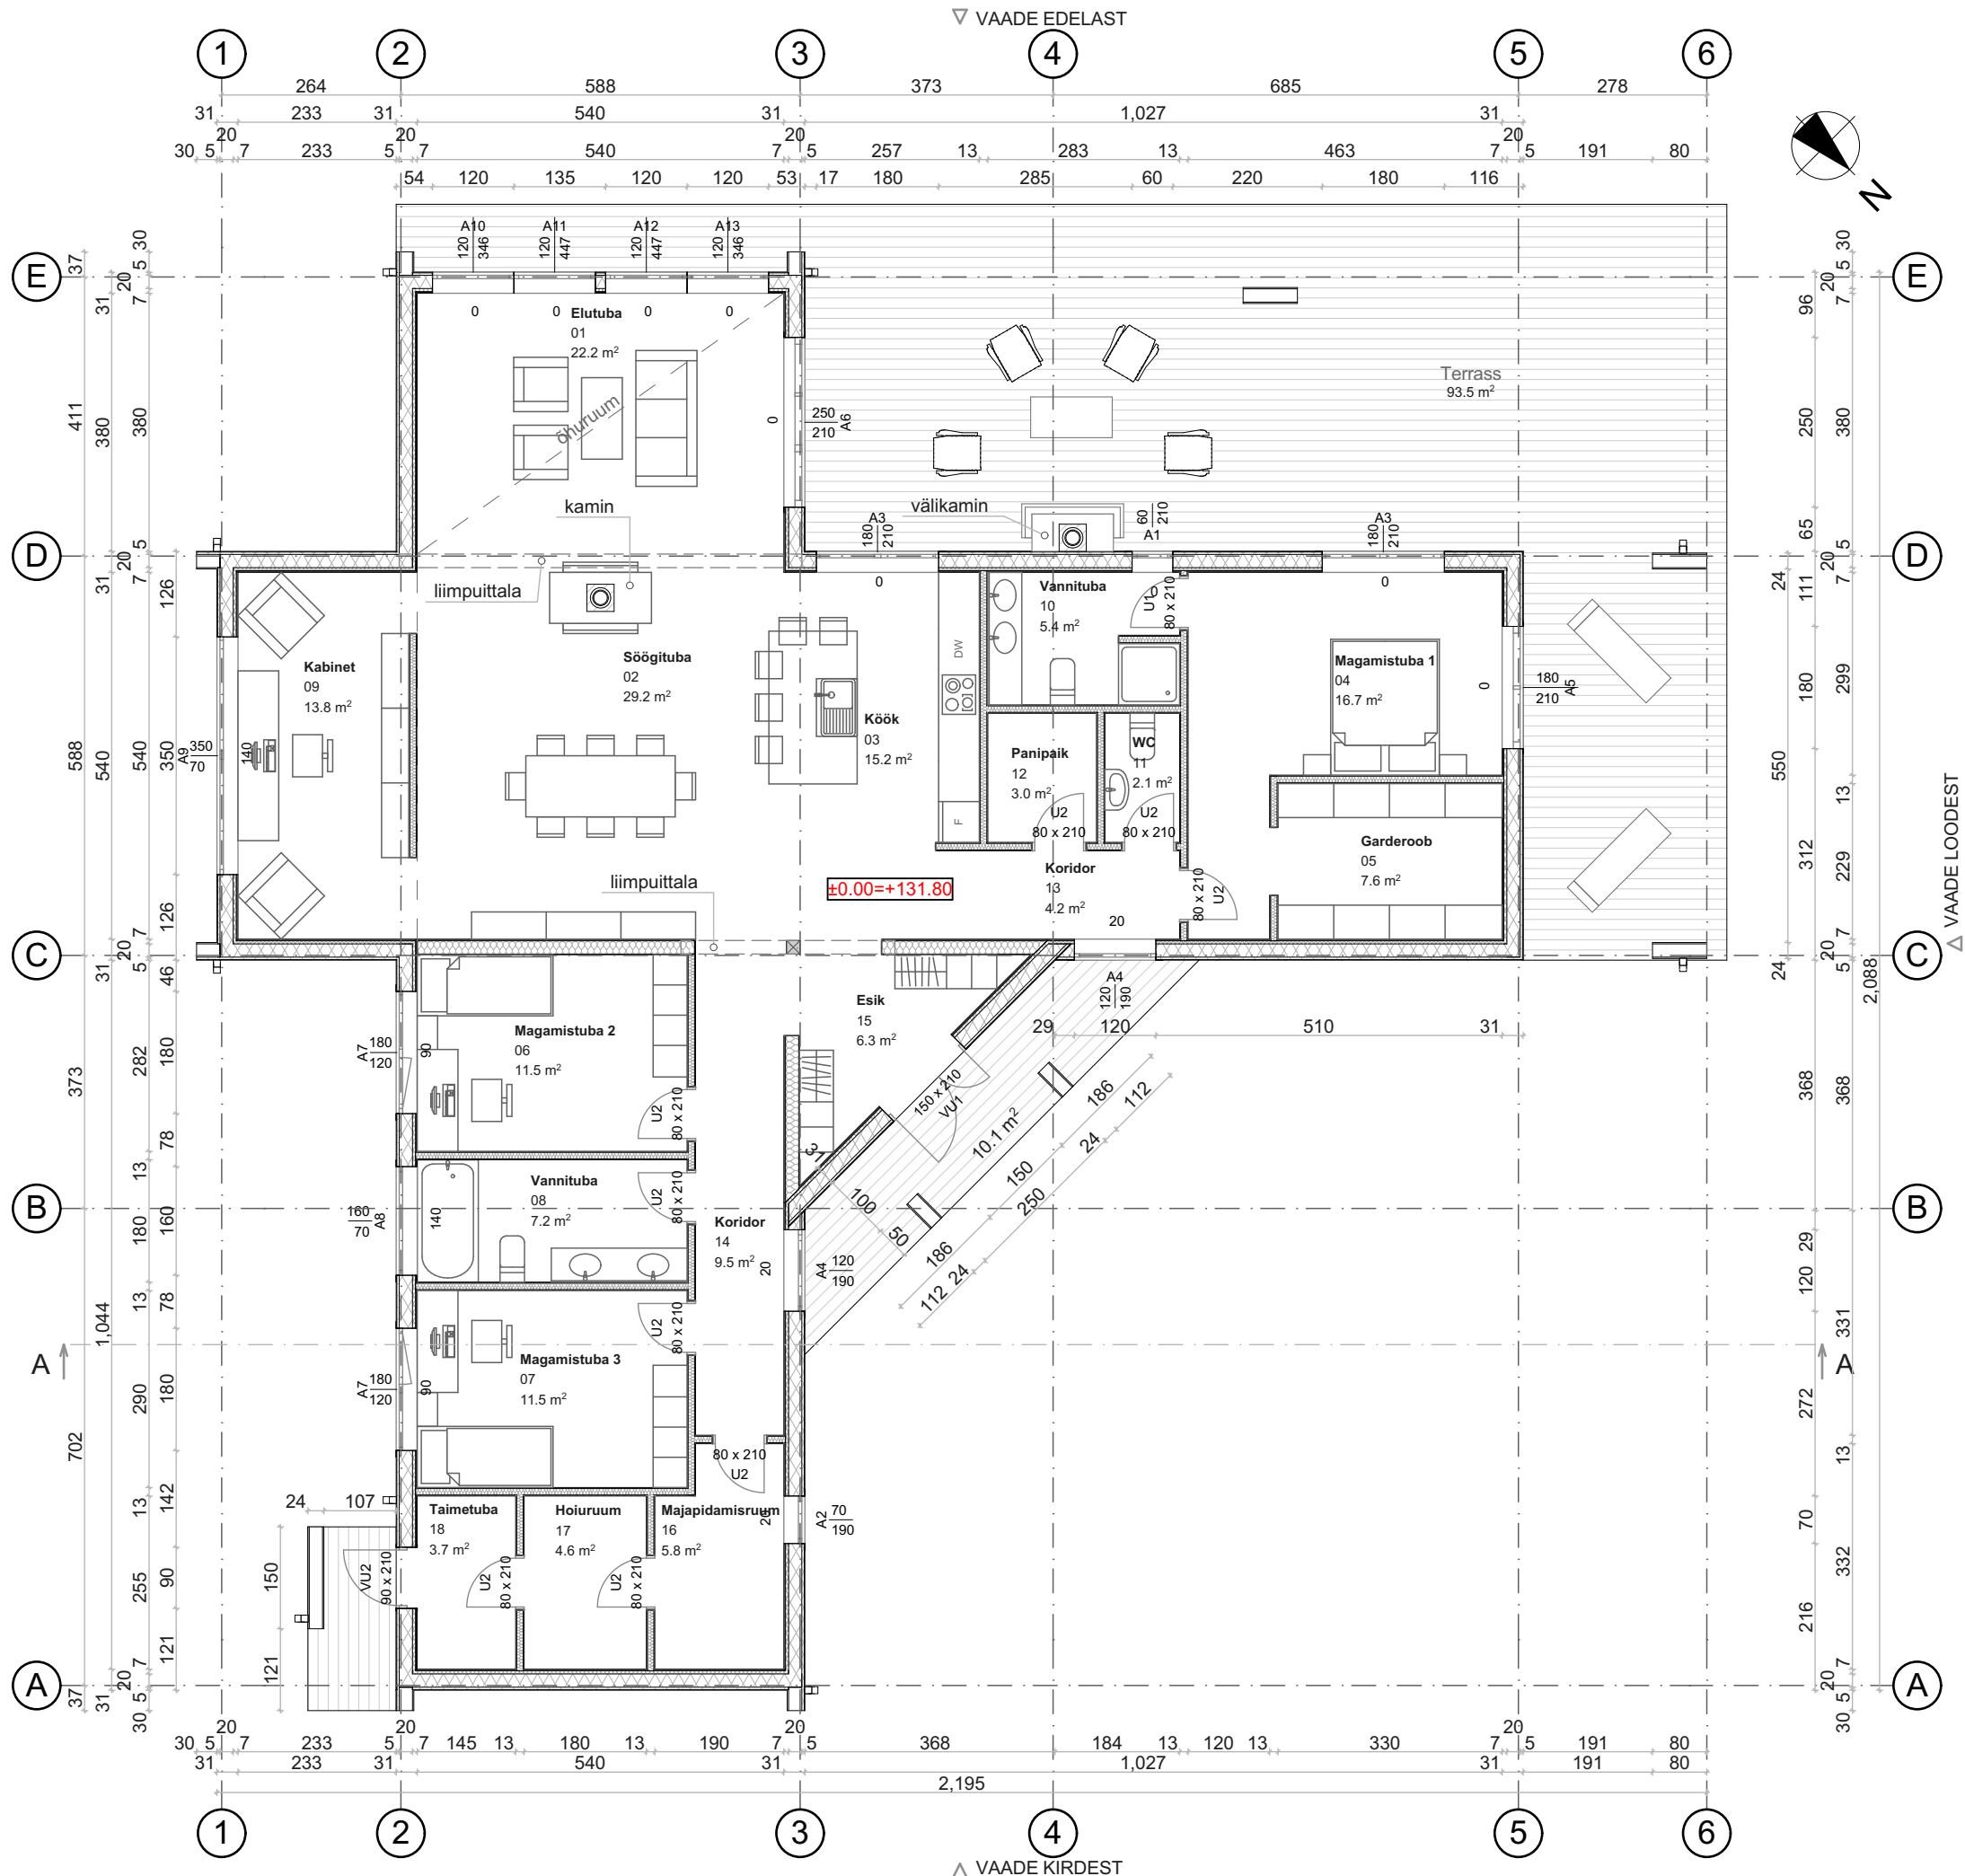

VAADE EDELAST

VAADE KIRDEST

VAADE LOODEST

Märkused:
Mõõdud sentimeetrites.

RUUMIDE EKSPLIKATSIOON		
Nr	Ruum	Pindala
01	Elutuba	22.2
02	Söögituba	29.2
03	Köök	15.2
04	Magamistuba 1	16.7
05	Garderoob	7.6
06	Magamistuba 2	11.5
07	Magamistuba 3	11.5
08	Vannituba	7.2
09	Kabinet	13.8
10	Vannituba	5.4
11	WC	2.1
12	Panipaik	3.0
13	Koridor	4.2
14	Koridor	9.5
15	Esik	6.3
16	Majapidamisruum	5.8
17	Hoiuruum	4.6
18	Taimetuba	3.7
		179.5 m²

Objekti aadress

Valga mk, Otepää vald,
Pilkuse küla

Tellija

Siim

Arhitekt

Projekteerija

Töö nr

Kuupäev

Objekti nimetus

ÜKSIKELAMU

Stadium

EP

Versioon

v01

Joonis

PÕHIPLAAN

Mõõtkava

1:100

Joonise nr

AR-5-02