


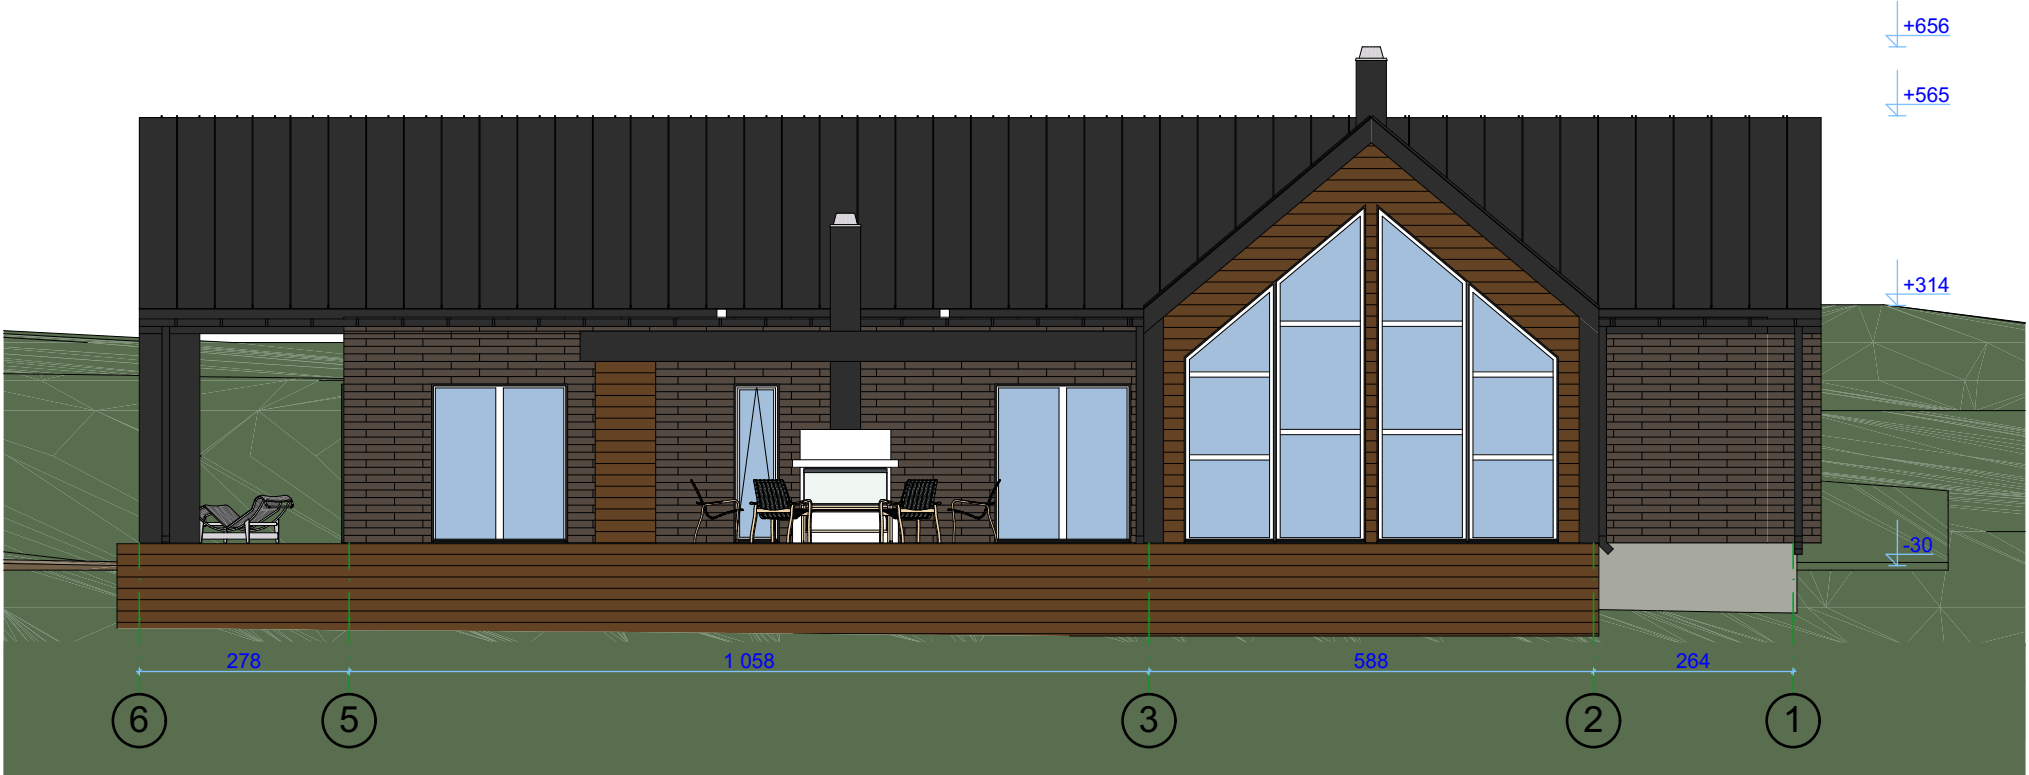

VADE LOODEST



VADE EDELAST



VADE KAGUST



VADE KIRDEST

VÄLISVIIMISTLUS:

Seinad

Aknad

Postid

Katus

Tuulekast

Terrass

Vihmavee süsteemid

Veeplekid ja korstnakate

Turvatooted

- tumepruun (grafiit) fassaadipaneel (RAKEtern)
- RR32 tumepruun valtsprofiiliga plekk
- "Pinotex" palisander hor. laudis
- RAL9003 valge
- tumepruun (grafiit) fassaadipaneel
- "Pinotex" palisander hor. laudis
- RR32 tumepruun valtsprofiiliga plekk
- RR32 tumepruun valtsprofiiliga plekk
- "Pinotex" palisander hor. laudis
- tumepruun emotoödeldud laudis
- RR32 tumepruun
- RR32 tumepruun
- RR32 tumepruun

Tellija	Arhitekt	Projekteerija	Objekti aadress			
			Valga mk, Otepää vald, Pilkuse küla			
Siim			Objekti nimetus	Stadium	Versioon	Joonis
			ÜKSIKELAMU	EP	v01	VAATED
			Töö nr	Kuupäev	Möötkava	Joonise nr
					1:100	AR-6-01