


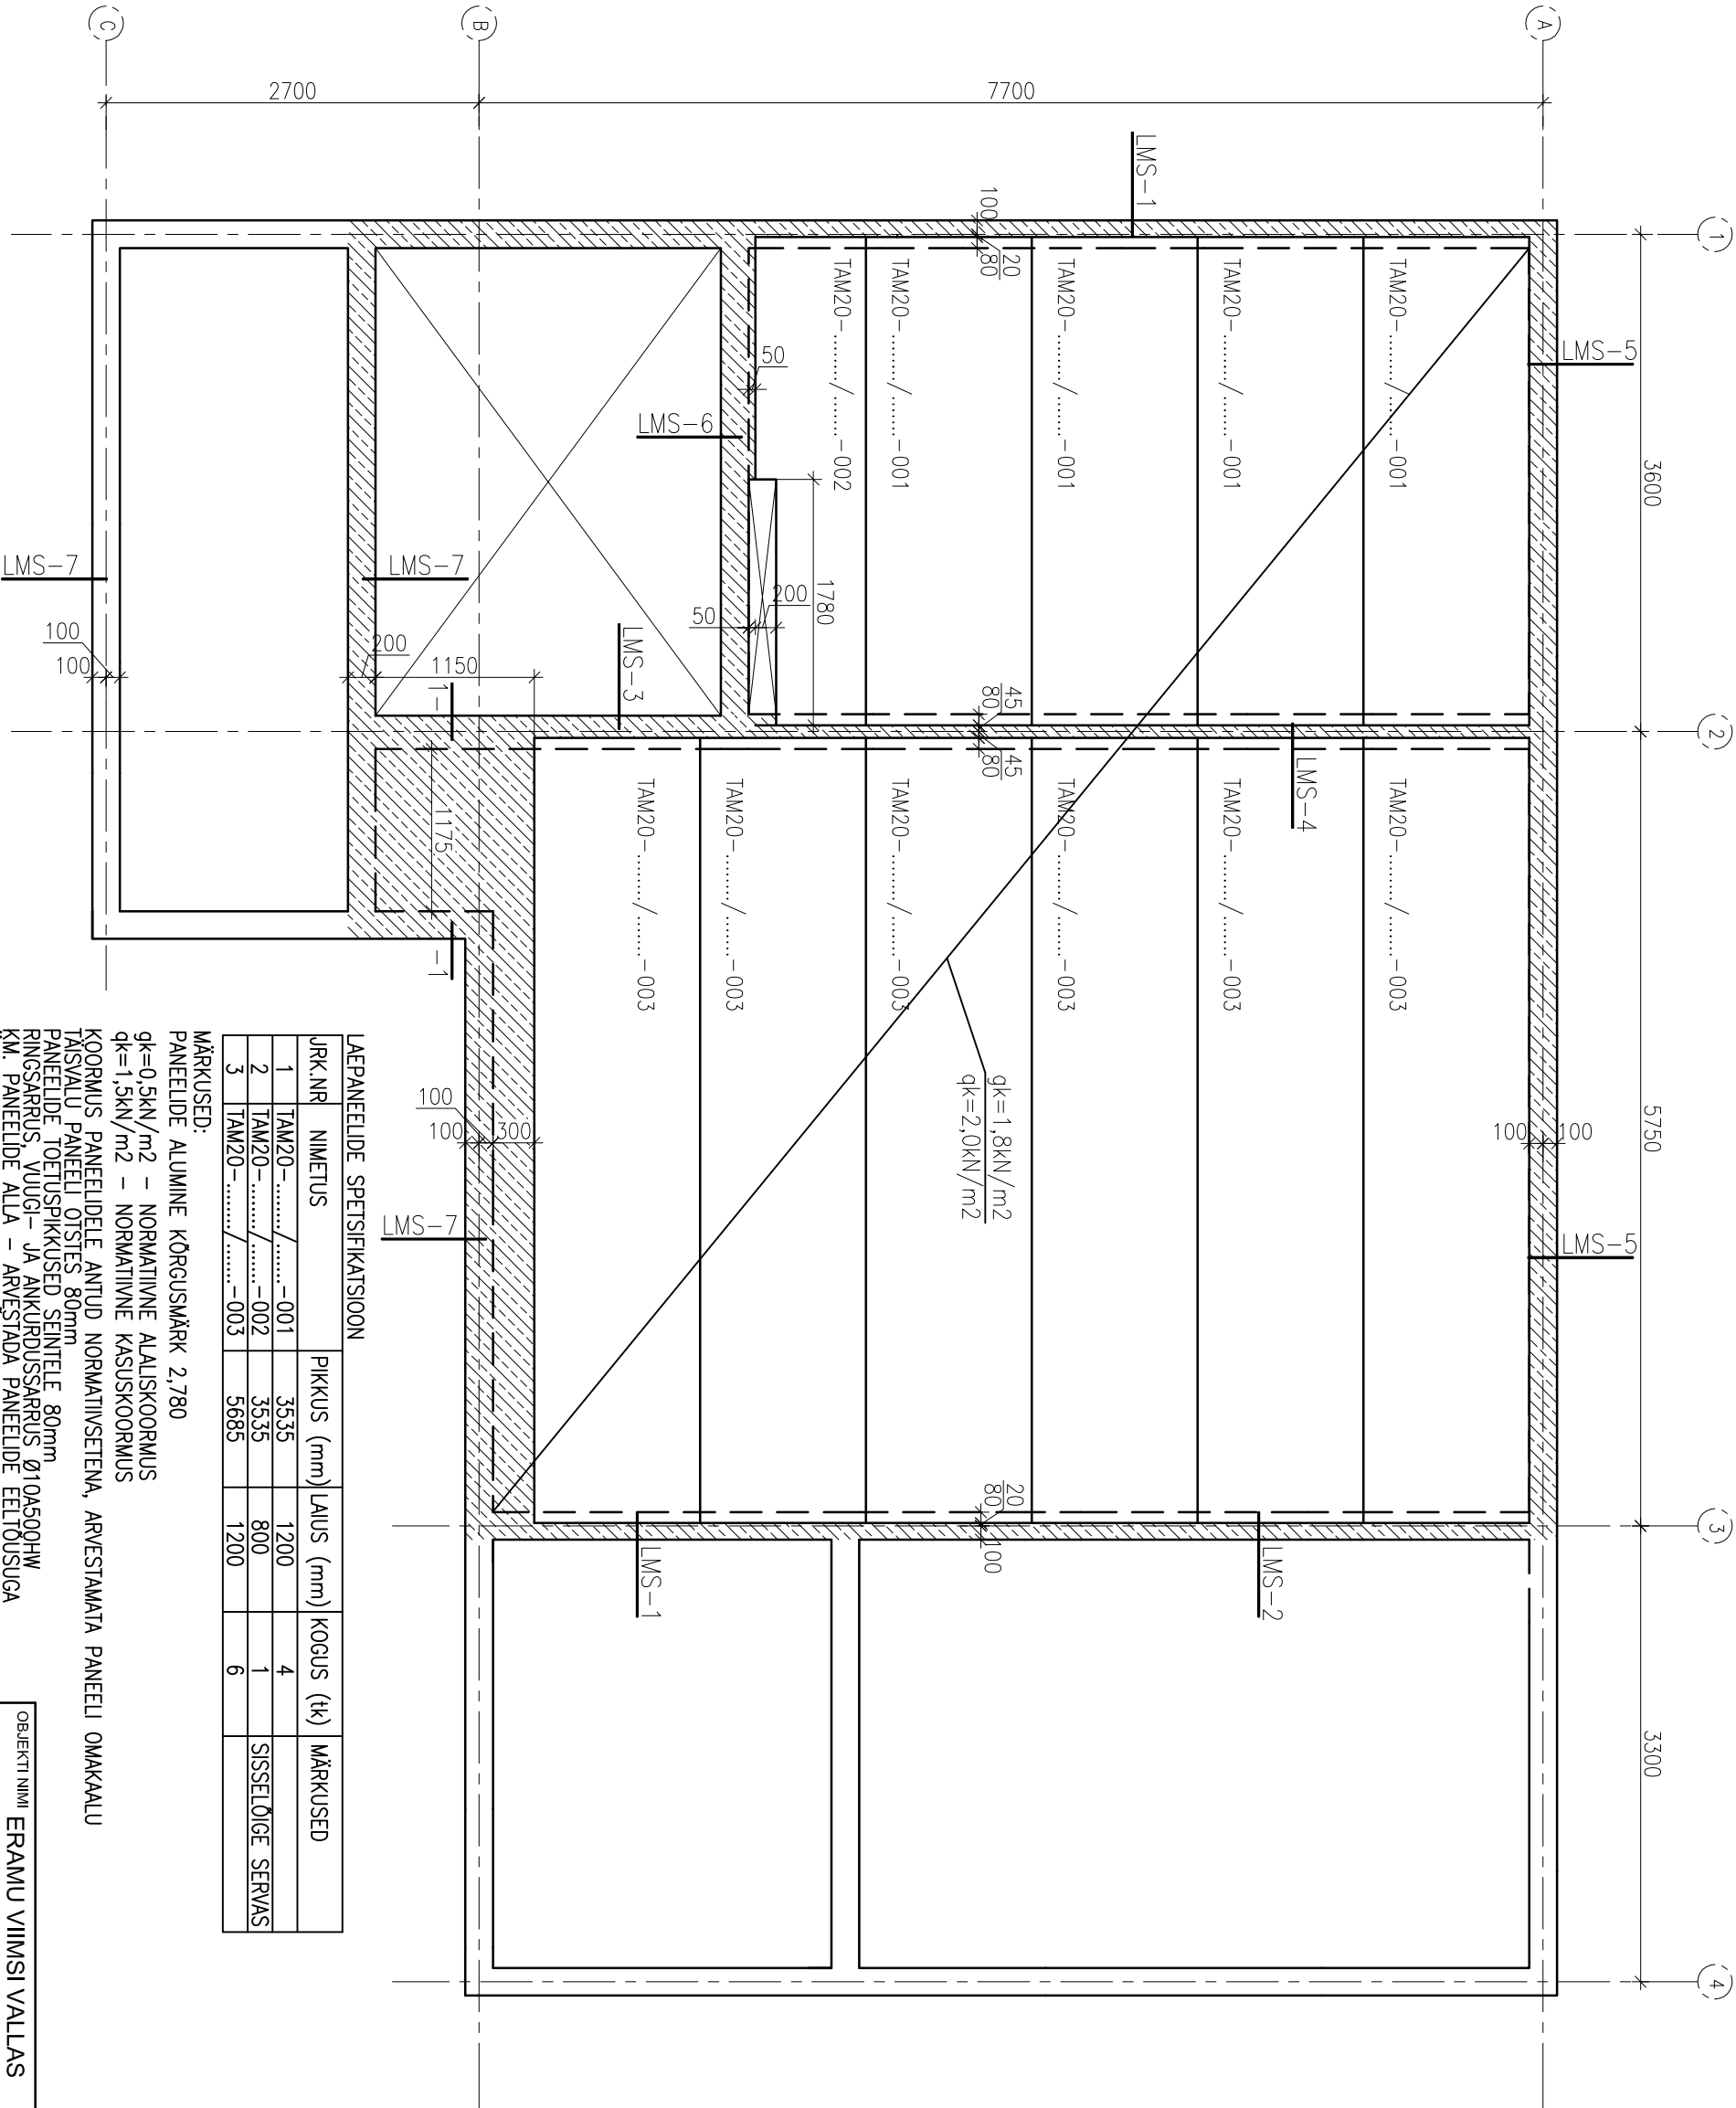

LAE PANEELIDE SPETSIFIKATSIOON					
JRK.NR	NIMETUS	PIKKUS (mm)	LAUUS (mm)	KOGUS (tk)	MÄRKUSED
1	TAM20-...../.....-001	3535	1200	4	
2	TAM20-...../.....-002	3535	800	1	SISSELOIGE SERVAS
3	TAM20-...../.....-003	5685	1200	6	

MÄRKUSED:
PANEELIDE ALUMINE KÕRGUSMÄRK 2,780
qk=0,5kN/m2 – NORMATIIVNE ALUSKOORMUS
qk=1,5kN/m2 – NORMATIIVNE KASUSKOORMUS
KÕORMUS PANEELIDELE ANTUD NORMATIIVSETENA, ARVESTAMATA PANEELI OMAKAALU
TÄISVALU PANEELI OTSITES 80mm
PANEELIDE TOETUSPIKKUSED SEINTELE 80mm
RINGSÄRRUS, VUUGI- JA ANKURÜÜSÄRRUS Ø10x500HW
KM. PANEELIDE ALA – ARVESTADA PANEELIDE EELTÖLUSUGA
ÜLEMISE PLOKIREA PLOKID LOIGATA PIKUTI POOLEKS

OBJEKT NIMI		ERAMU VIIMSI VALLAS	
TELLUA		Pähklimänni tee 7, Lataküla küla, Viimsi vald, Harjumaa	
JAOONIS		KUIPÄEV:	
1.K. LAEPANEELIDE PLAAN		09.2007	
		STAADIUM:	MOOTKAVA:
		PP	1:50
		JOOINISE NR:	5