


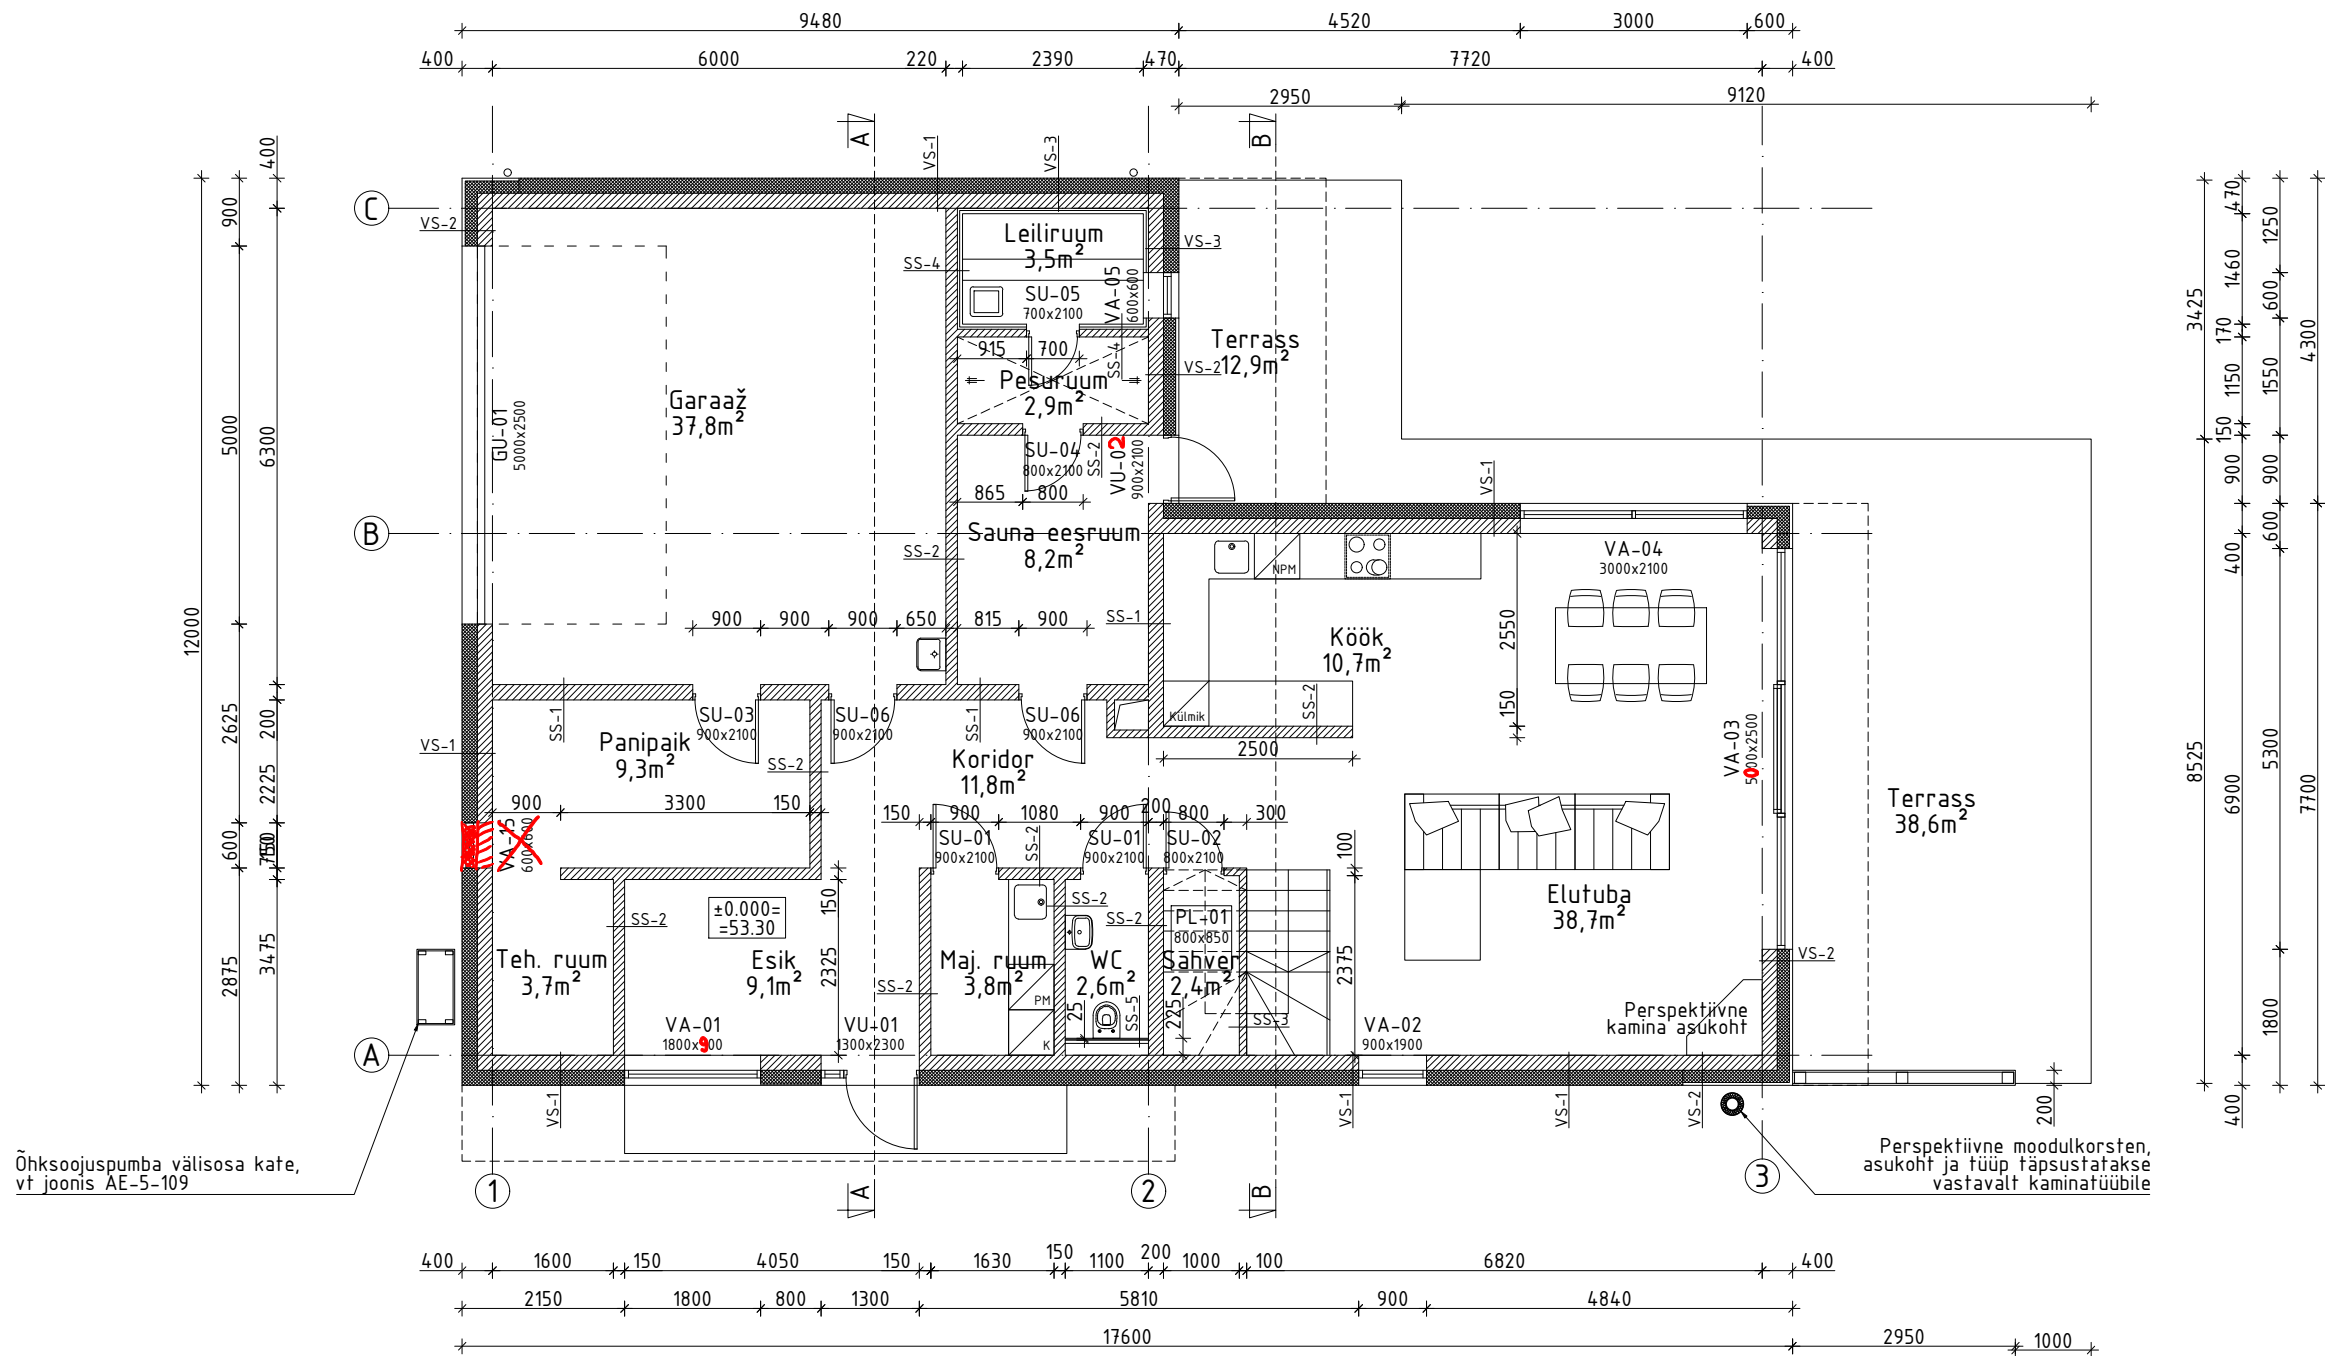

MÄRKUSED:

- Käesolevat joonist käsitleda koos arhitektuurse osa mistahes jooniste, seletuskirja ja spetsifikatsioonidega. Vastuolu ilmnemisel käesoleva joonise ja mistahes muu projekti osa jooniste, spetsifikatsioonide või seletuskirja vahel tuleb koheselt teavitada projektijuhti.
- Hoone suhtelisele kõrgusele ± 0.000 vastab absoluutkõrgus $+53.30$.
- Konstruksioonide ühendussõlmed tuleb ehitada vastavalt projektis antud lahendusele. Kui projektis ei ole lahendust toodud, siis vastavalt tootja tüüplahendusele.
- Kommunikatsioonide läbiviigid seintest ja lagedest vaata koos eriosade joonistega (VKKV, E). Ventilatsiooniavade ja läbiviikude mõõdud, asukoht ja kõrgusmärgid täpsustada enne tööde teostamist tellijaga.
- Konstruksioonide tüüplõiked antud konstruktiivse osa projektis.

Tellija	Objekt	Töö nr.
Vastutav spetsialist	Eramu	Staadium
Projekti autor	Aadress	PP
Joonestas	Tallinn, Hrju maakond	Mõõt
Kuupäev	Esimese korruse plaan	1:100
		Leht
		AE-1-101